


EXTENSÃO SIMPLES E ACUMULADA (m)	18,60	18,60		20,00	20,00	19,50	39,50	19,65	59,15	18,85	78,00	8,40	86,40
RUA / LOCALIZAÇÃO / PAVIMENTO	RUA NOSSA SENHORA DA LUZ-TRECHO 0+00,00 A 7+16,52 - T1 A TEX - CAIXA DE INSPEÇÃO-T5 A T7 - CAIXA DE INSPEÇÃO												
PROFUNDIDADE DO COLETOR	0,71	0,45		0,45	0,45		0,45		0,45		0,45		0,45
COTA DA GERATRIZ INFERIOR ESTACA INTERNA DO COLETOR (m)	959,40			960,09	959,21		958,23		957,18		956,75		
COTA DO TERRENO (m)	960,41	960,53	961,04	960,84	959,96	958,98	957,93	957,50					957,16
ESTACA	0+00,00	1+00,00	2+00,00	3+00,00	4+00,00	5+00,00	6+00,00	7+00,00					7+16,52

**MUNICÍPIO DE PONTE ALTA DO NORTE - SC**

PROJETO: PAVIMENTAÇÃO ASFALTICA RUA NOSSA SENHORA DA LUZ




Proprietário: Prefeitura Municipal de Ponte Alta do Norte	Localização: RUA NOSSA SENHORA DA LUZ	Referência: Perfis Transversal e Longitudinal
Responsável Técnico: Louise Zenni da Silva Arquiteta e Urbanista CAU A185251-0	Área Total: 1.424,33 m²	Prancha: <b>2/7</b>
	Data: Outubro 2022	

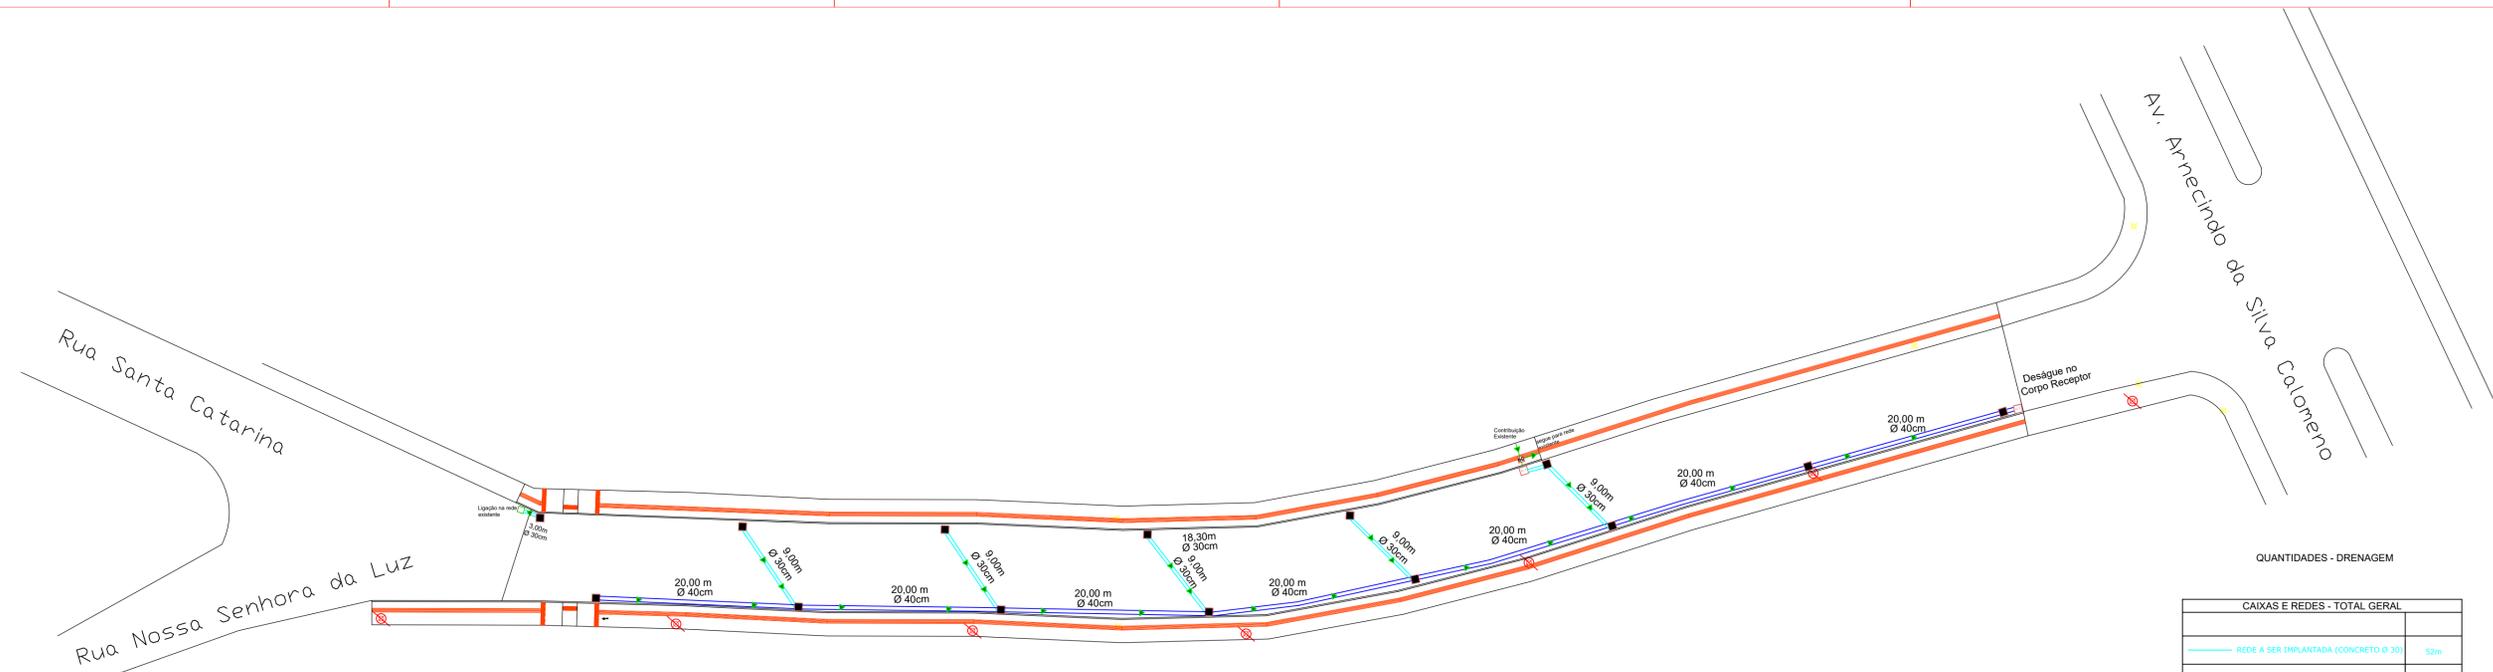




QUANTIDADES - DRENAGEM

CAIXAS E REDES - TOTAL GERAL	
REDE A SER IMPLANTADA (CONCRETO Ø 30)	52m
REDE A SER IMPLANTADA (CONCRETO Ø 40)	140m
CAIXA COLETORA	14 und
CAIXA DE LIGAÇÃO Ø 40	1 und
CAIXA DE INSPEÇÃO Ø 40	2 und

REDE DE DRENAGEM  
ESCALA 1:350

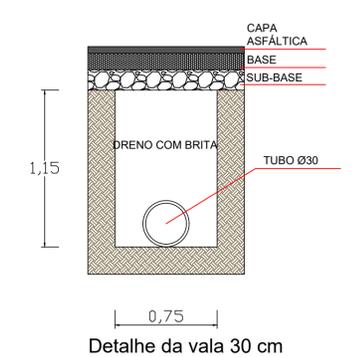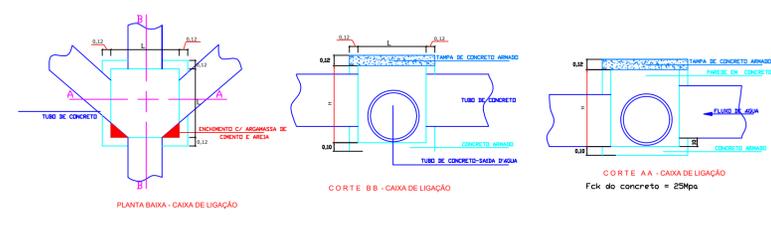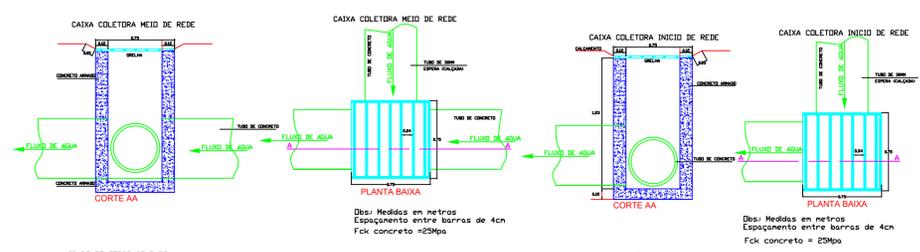

Detalhe da vala 30 cm

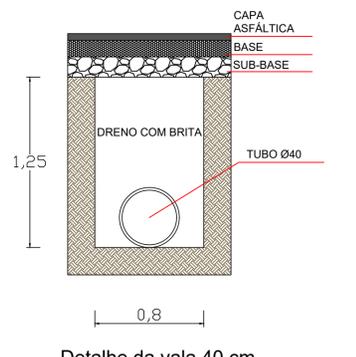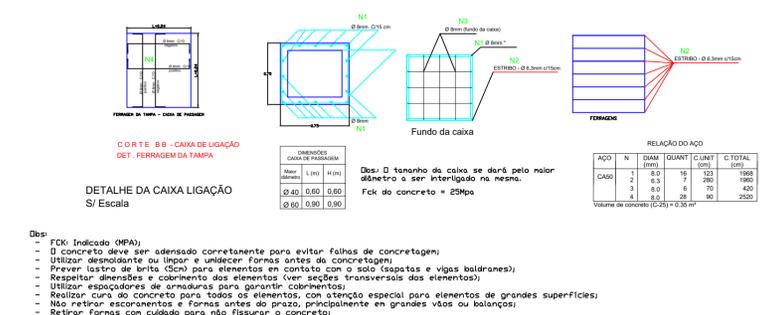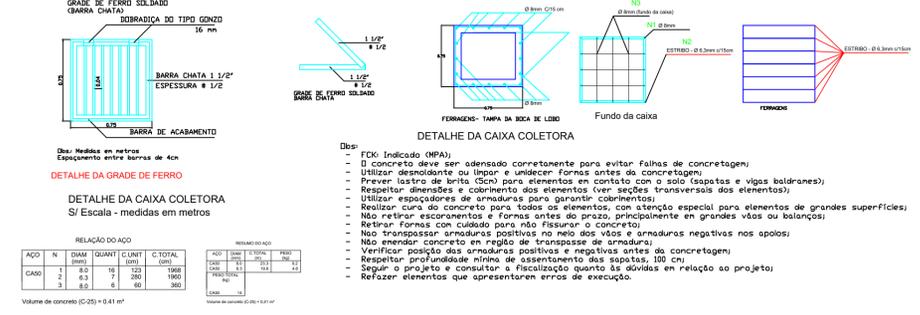

Detalhe da vala 40 cm

**DETALHE DA CAIXA COLETORA**  
S/ Escala - medidas em metros

ADO	N	DIAM (mm)	QUANT	C.UNIT (m)	C.TOTAL (m)
CAO	1	8,0	16	123	1968
	2	6,3	1	180	180
	3	8,0	6	60	360

Volume de concreto (C-25) = 0,41 m<sup>3</sup>

**DETALHE DA CAIXA COLETORA**  
S/ Escala - medidas em metros

ADO	N	DIAM (mm)	QUANT	C.UNIT (m)	C.TOTAL (m)
CAO	1	8,0	16	123	1968
	2	6,3	1	180	180
	3	8,0	6	60	360

Volume de concreto (C-25) = 0,41 m<sup>3</sup>

**DETALHE DA CAIXA LIGAÇÃO**  
S/ Escala


ADO	N	DIAM (mm)	QUANT	C.UNIT (m)	C.TOTAL (m)
CAO	1	8,0	16	123	1968
	2	6,3	1	180	180
	3	8,0	6	60	360

Volume de concreto (C-25) = 0,55 m<sup>3</sup>


**MUNICÍPIO DE PONTE ALTA DO NORTE - SC**

PROJETO: PAVIMENTAÇÃO ASFÁLTICA RUA NOSSA SENHORA DA LUZ

Proprietário: Prefeitura Municipal de Ponte Alta do Norte	Localização: RUA NOSSA SENHORA DA LUZ	Referência: Rede de Drenagem
Responsável Técnico: Louisa Zenni da Silva Arquiteta e Urbanista CAU A195251-0	Área Total: 1.424,33 m <sup>2</sup> Data: Outubro 2022	Prancha: <b>3/7</b>

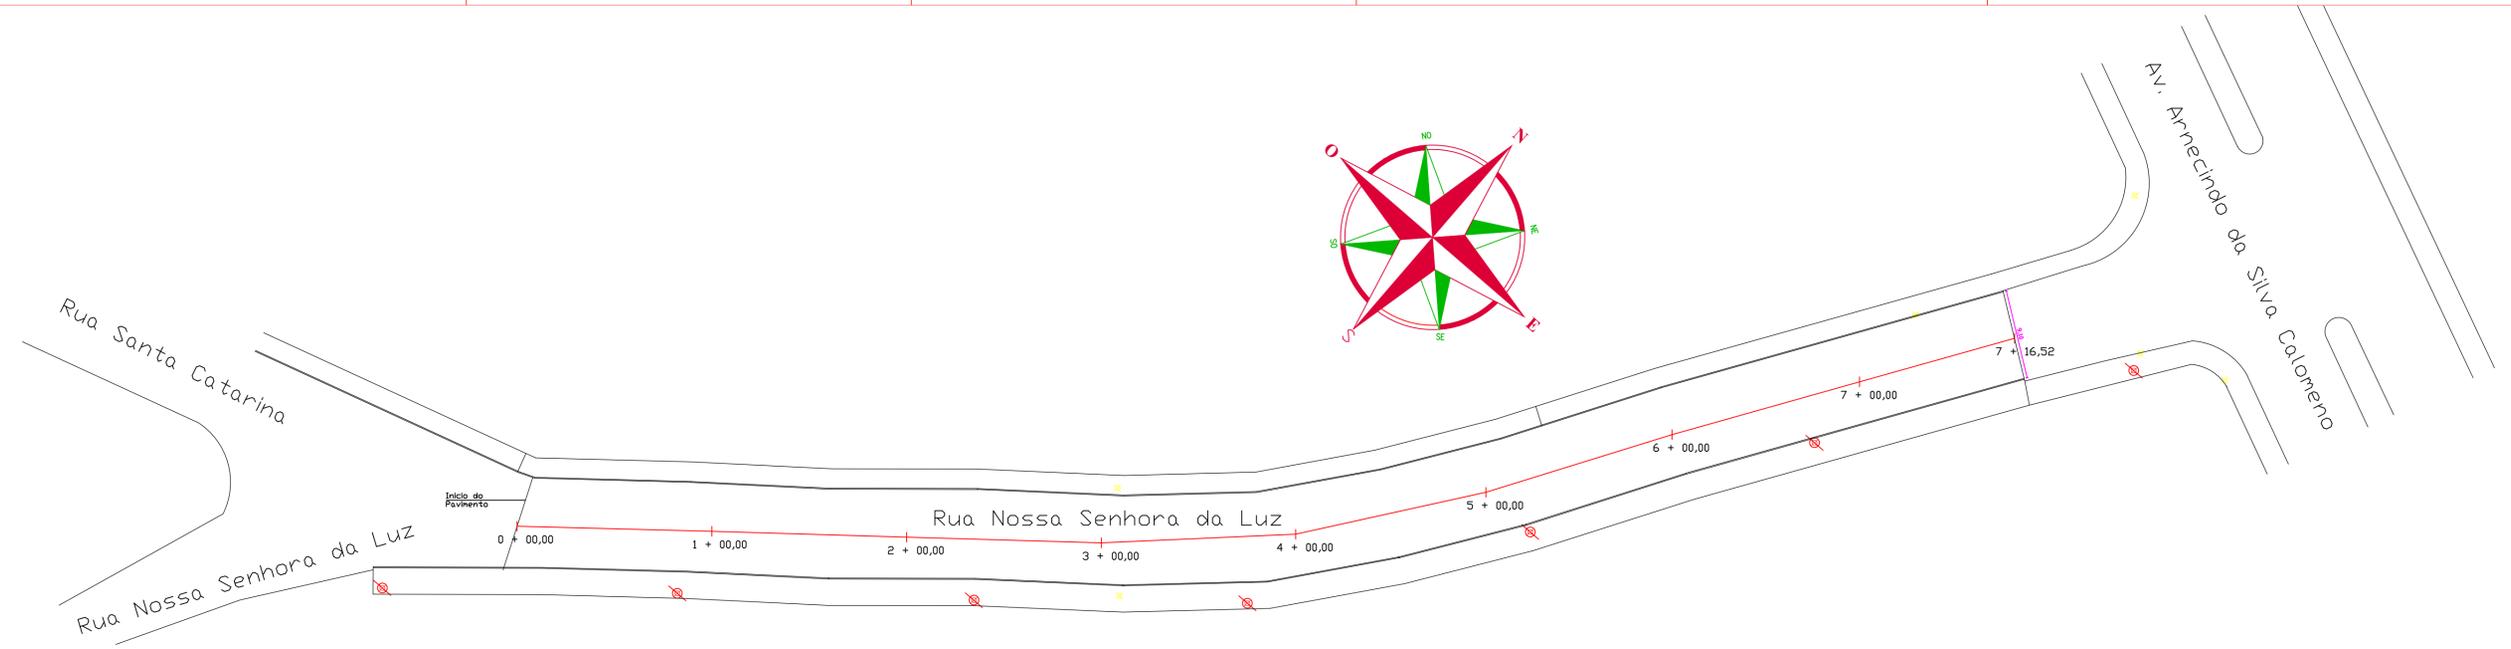

ESTAQUEAMENTO  
ESCALA 1:350

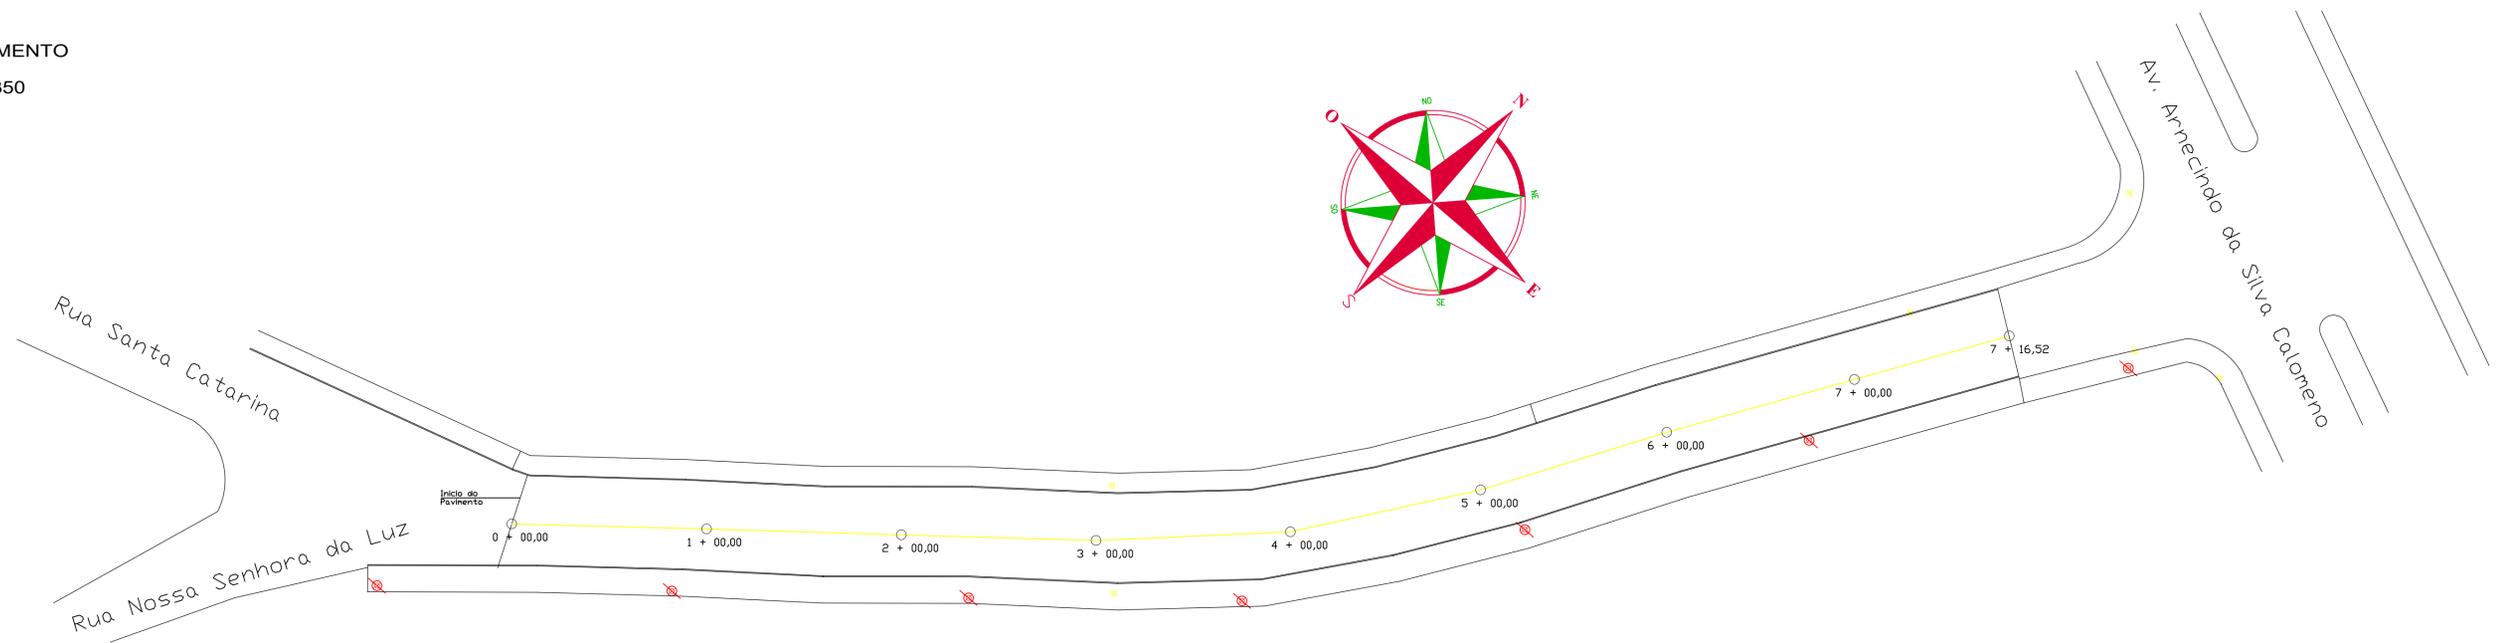


### ESTATISTICA DAS ÁREAS

Rua Nossa Senhora da Luz (est. 0 até est. 7+16,52)

EXTENSÃO	156,52 m
LARGURA	14,00 m
PISTA ROLAMENTO	9,10 m
PASSEIOS	2,70 m
PASSEIOS	2,00 m
AREA A PAVIMENTAR RUA	1424,33 m <sup>2</sup>
AREA A PAVIMENTAR PASSEIO 2,70m larg.	465,32 m <sup>2</sup>
AREA A PAVIMENTAR PASSEIO 2,00m larg.	311,36 m <sup>2</sup>
MEIO FIO	328,02 m

RUA NOSSA SENHORA DA LUZ  
SEÇÃO TRANSVERSAL - ESTACA 0 A 7+16,52m - Largura de pista 9,10 m

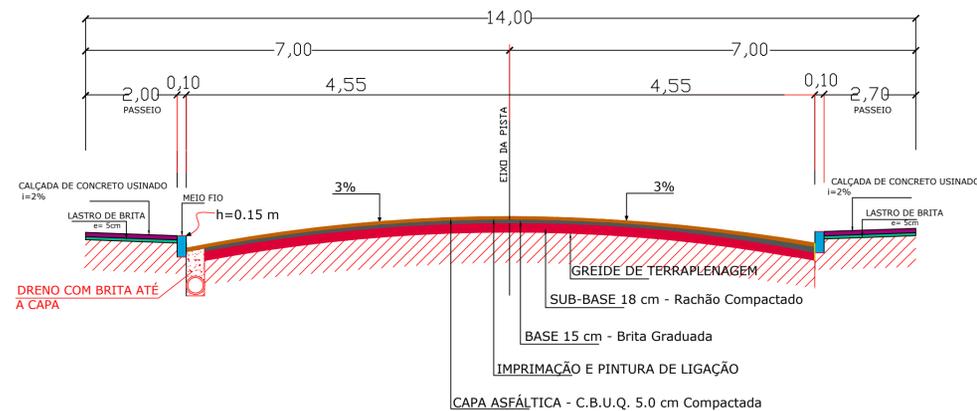


 <b>MUNICÍPIO DE PONTE ALTA DO NORTE - SC</b>		
PROJETO: PAVIMENTAÇÃO ASFÁLTICA RUA NOSSA SENHORA DA LUZ		
Proprietário:	Localização:	Referência:
Prefeitura Municipal de Ponte Alta do Norte	RUA NOSSA SENHORA DA LUZ	Estaqueamento
Responsável Técnico:	Área Total:	Prancha:
Louise Zenni da Silva Arquiteta e Urbanista CAU A185251-0	1.424,33 m <sup>2</sup>	4/7
	Data:	
	Outubro 2022	

Rua Santa Catarina  
Rua Nossa Senhora da Luz

Av. Arcebispo do São Calisto



GEOMÉTRICO  
ESCALA 1:350

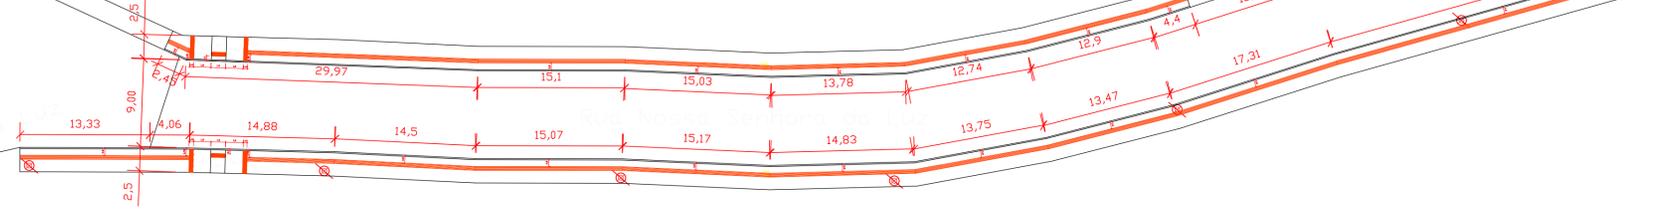


Rua Santa Catarina  
Rua Nossa Senhora da Luz

Av. Arcebispo do São Calisto

PASSEIOS  
ESCALA 1:350

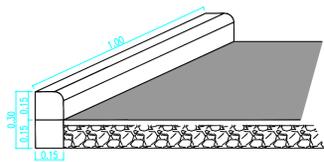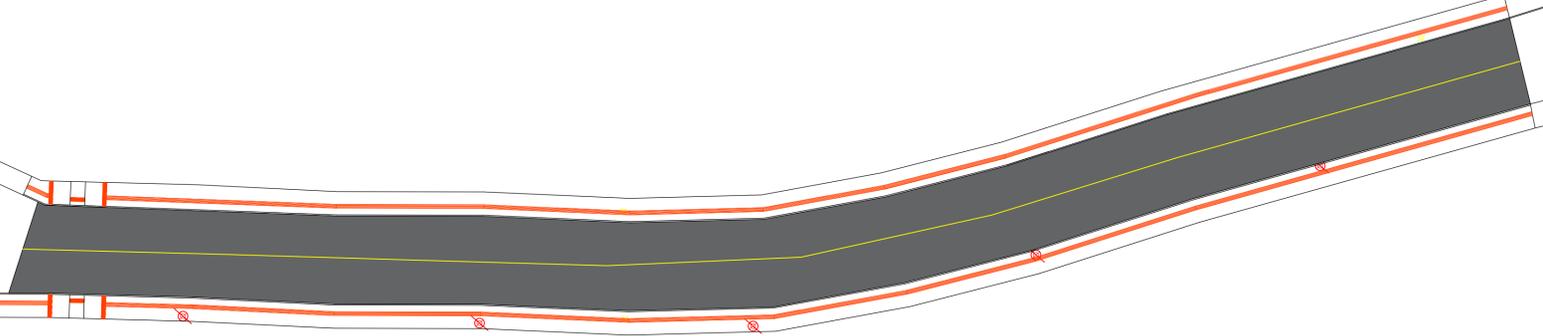

DETALHE MEIO FIO



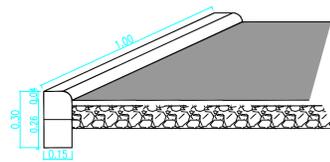


DETALHE MEIO FIO REBAIXADO


 <b>MUNICÍPIO DE PONTE ALTA DO NORTE - SC</b>		
PROJETO: PAVIMENTAÇÃO ASFÁLTICA RUA NOSSA SENHORA DA LUZ		
Proprietário: Prefeitura Municipal de Ponte Alta do Norte	Localização: RUA NOSSA SENHORA DA LUZ	Referência: Geométrico
Responsável Técnico: Louise Zenni da Silva Arquiteta e Urbanista CAU A185251-0	Área Total: 1.424,33 m <sup>2</sup> Data: Outubro 2022	Prancha: <b>5/7</b>





PAISAGISMO  
ESCALA 1:350

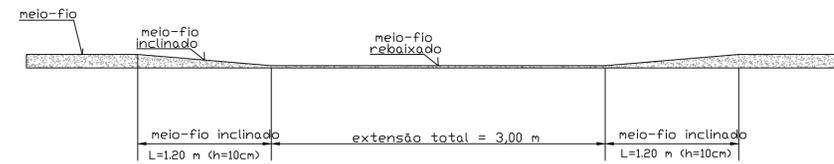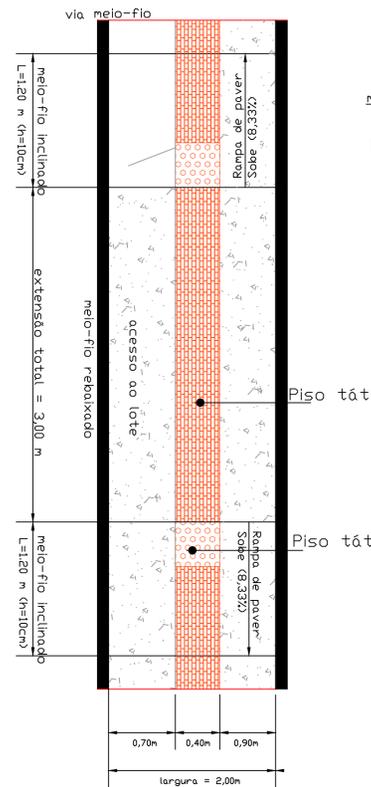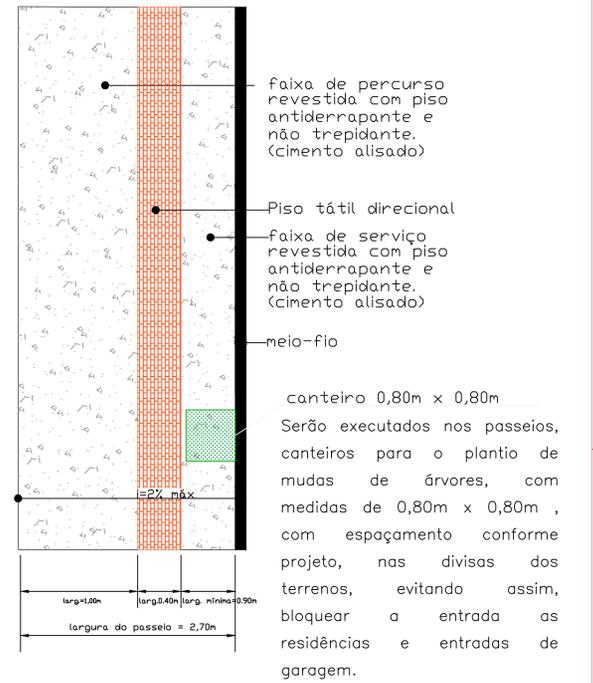

meio-fio - Vista 01  
Escala 1:25

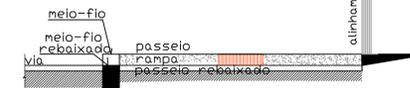


meio-fio - Vista 02  
Escala 1:25

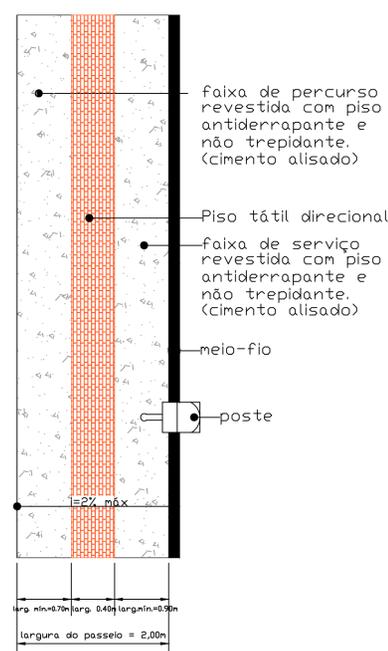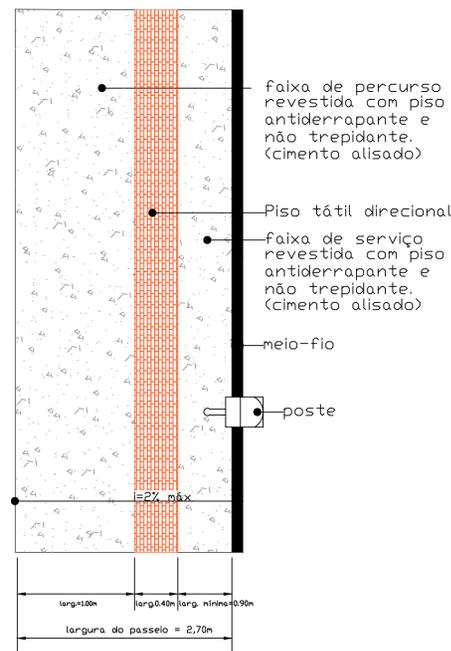


acesso ao lote - Planta Sem Escala

Detalhes do Paver Podotátil

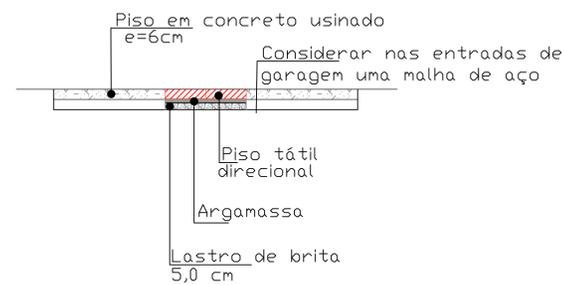


DETALHES PASSEIOS  
ESCALA 1:350


<p>MUNICÍPIO DE PONTE ALTA DO NORTE - SC</p>		
<p>PROJETO: PAVIMENTAÇÃO ASFÁLTICA RUA NOSSA SENHORA DA LUZ</p>		
<p>Proprietário: Prefeitura Municipal de Ponte Alta do Norte</p>	<p>Localização: RUA NOSSA SENHORA DA LUZ</p>	<p>Referência</p>
<p>Responsável Técnico: Louisa Zenni da Silva Arquiteta e Urbanista CAU A185251-0</p>	<p>Área Total: 1.424,33 m<sup>2</sup> Data: Outubro 2022</p>	<p>Prancha 6/7</p>

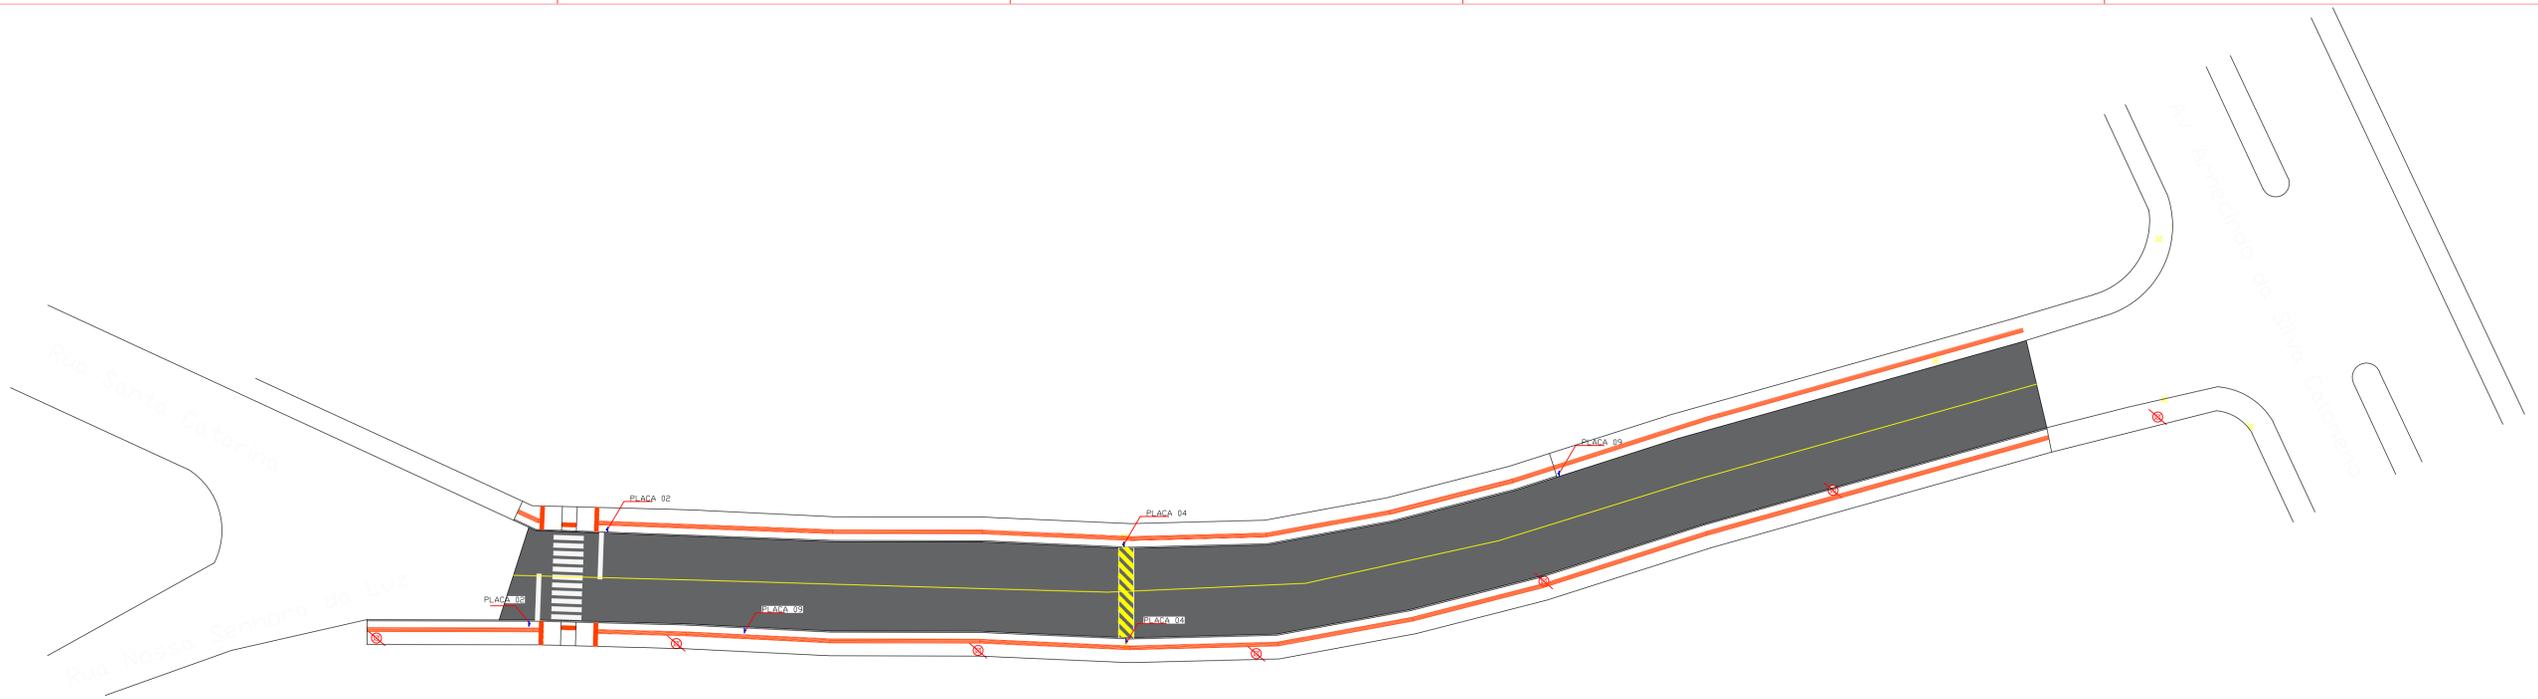


PLANTA BAIXA SINZALIAÇÃO VIÁRIA RUA NOSSA SENHORA DA LUZ ESC 1:350

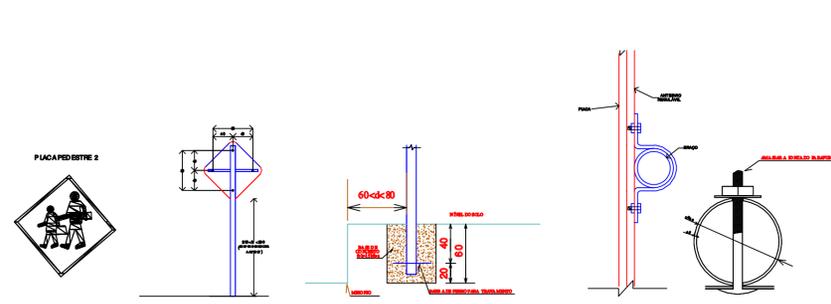




DETALHE PLACA 02 S/ESC

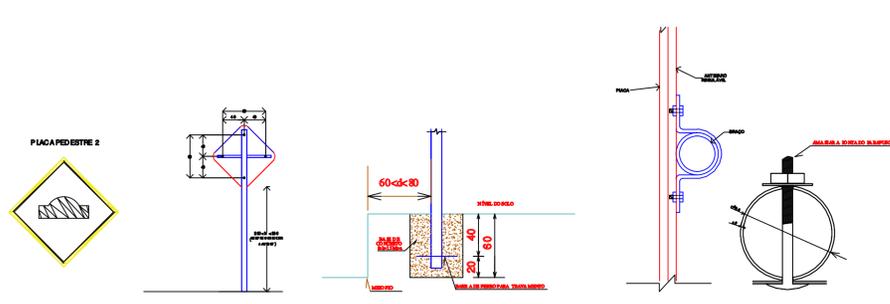

DETALHE PLACA 04 S/ESC

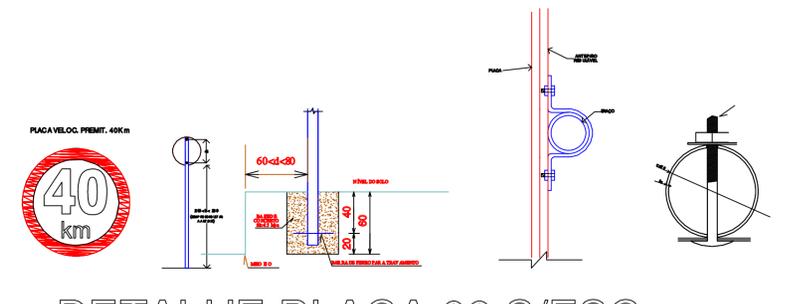

DETALHE PLACA 09 S/ESC

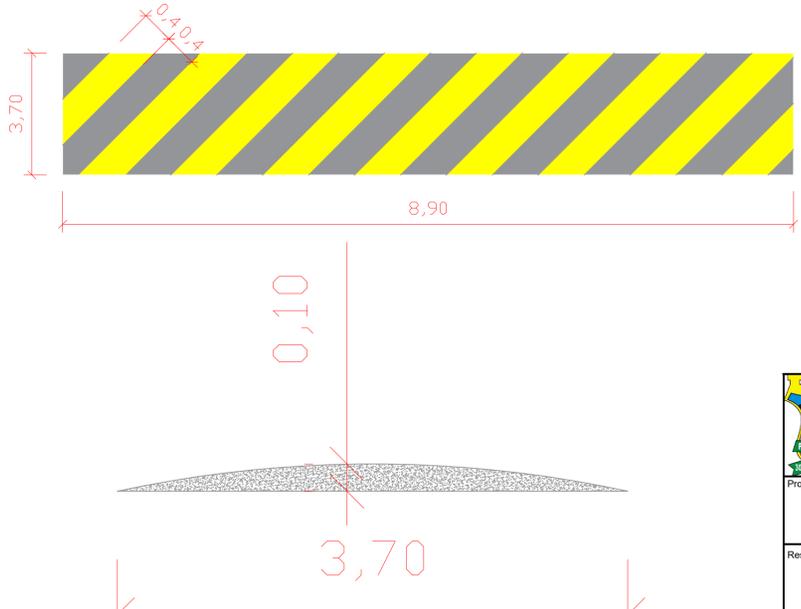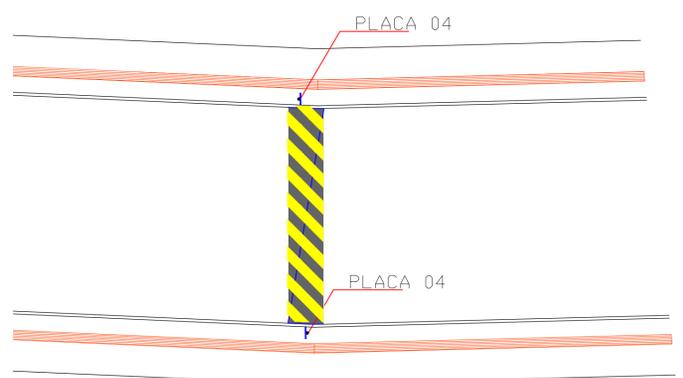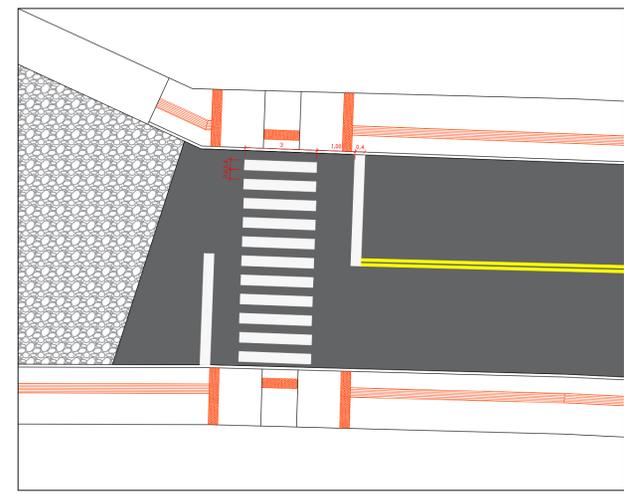

 <b>MUNICÍPIO DE PONTE ALTA DO NORTE - SC</b>		
PROJETO: PAVIMENTAÇÃO ASFÁLTICA RUA NOSSA SENHORA DA LUZ		
Proprietário: Prefeitura Municipal de Ponte Alta do Norte	Localização: RUA NOSSA SENHORA DA LUZ	Referência: Sinalização Viária
Responsável Técnico: Louise Zenini da Silva Arquiteta e Urbanista CAU A195251-0	Área Total: 1.424,33 m <sup>2</sup> Data: Outubro 2022	Prancha: <b>717</b>