
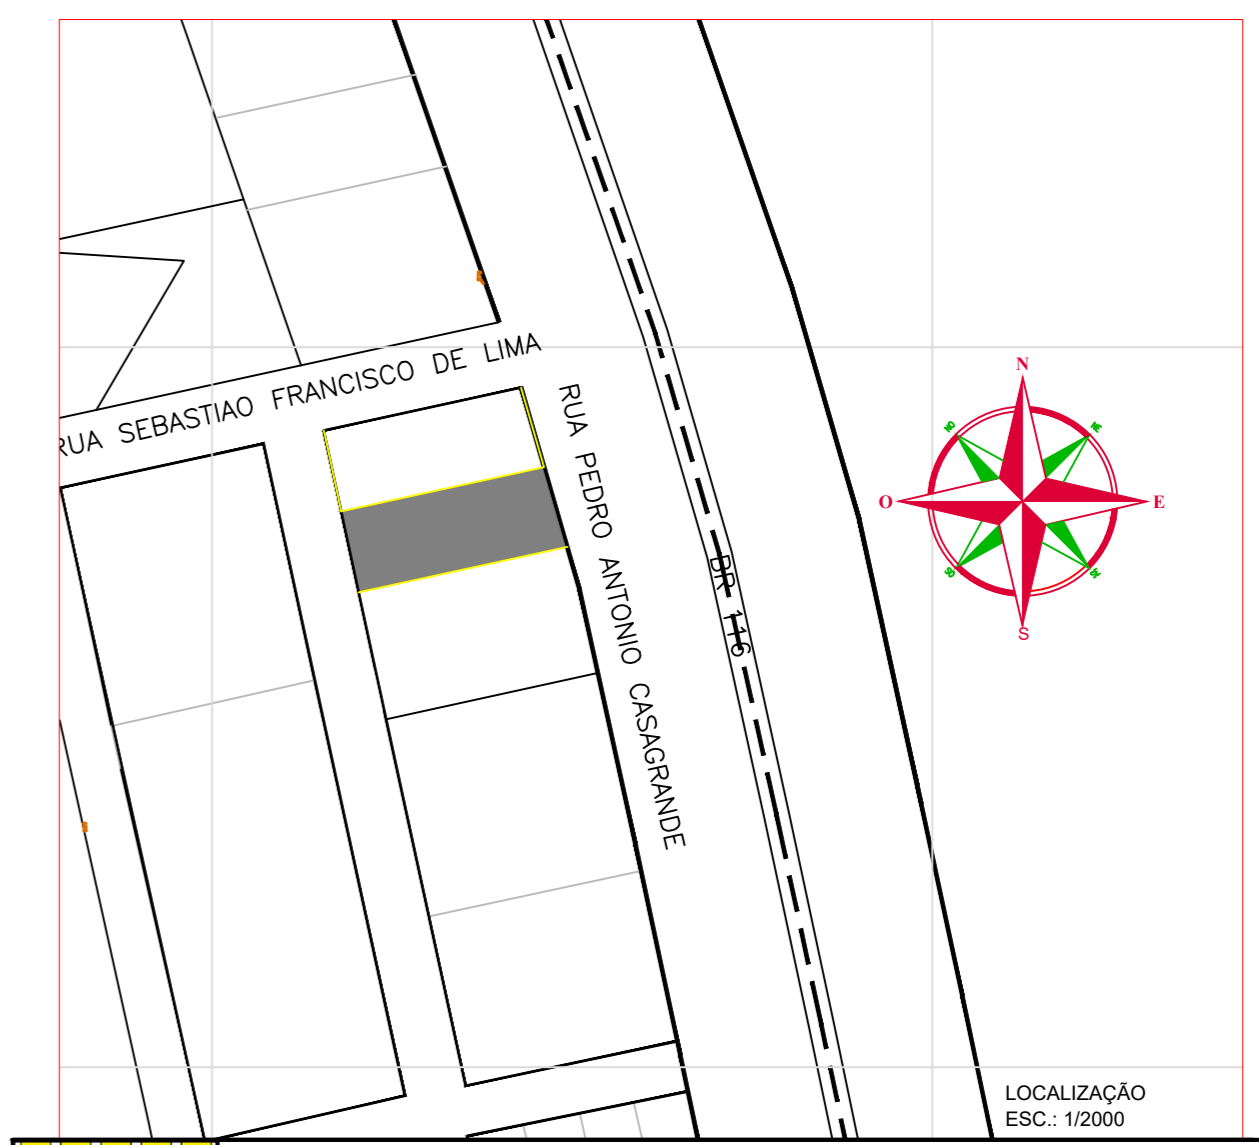
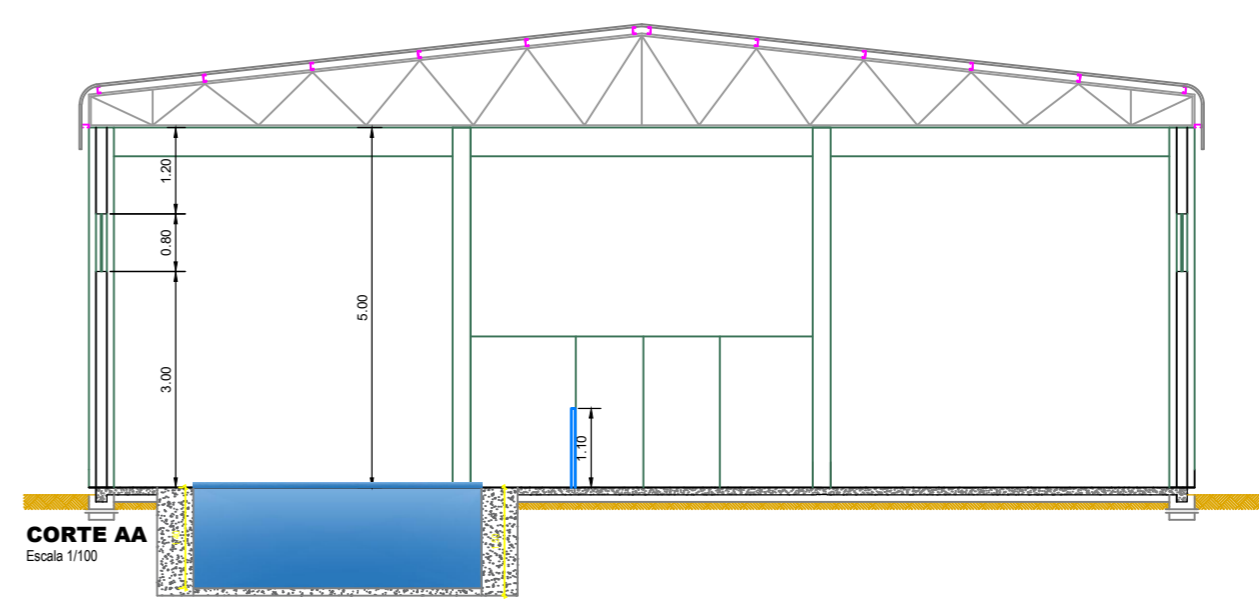



PLANTA BAIXA
 Escala 1:125
 Área Piscina: 97,18 m²
 Área Academia: 61,81 m²
 Área Barracão: 300,00 m²
 Área Acesso/Estacionamento: 344,65 m²

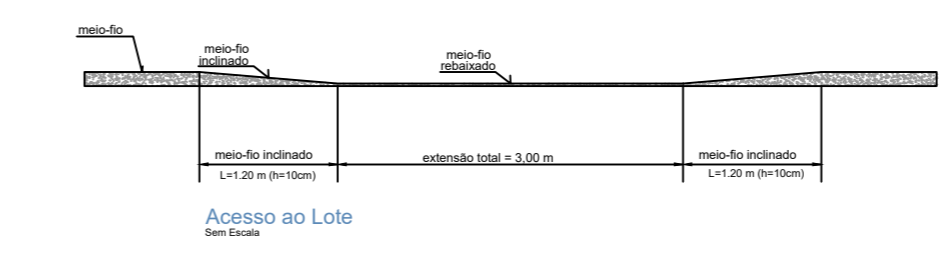

 MUNICÍPIO DE PONTE ALTA DO NORTE - SC		
PROJETO: CENTRO DE HIDROTERAPIA		
Proprietário: Prefeitura Municipal de Ponte Alta do Norte	Localização: RUA PEDRO ANTONIO CASAGRANDE	Data: DEZEMBRO/ 2023
Responsável Técnico: Louise Zenni da Silva Arquiteta e Urbanista CAU A195251-0	Área Piscina: 97,18 m² Área Academia: 61,81 m² Área Barracão: 300,00 m² Área Acesso/Estacionamento: 344,65 m²	Prancha: 1/1