





PERFIL LONGITUDINAL DA RUA INDALÉCIO GOETTEN - TRECHO 1  
ESTACA 0+00,00 A 0+03,70 - GREIDE NATURAL - ESC 1/250

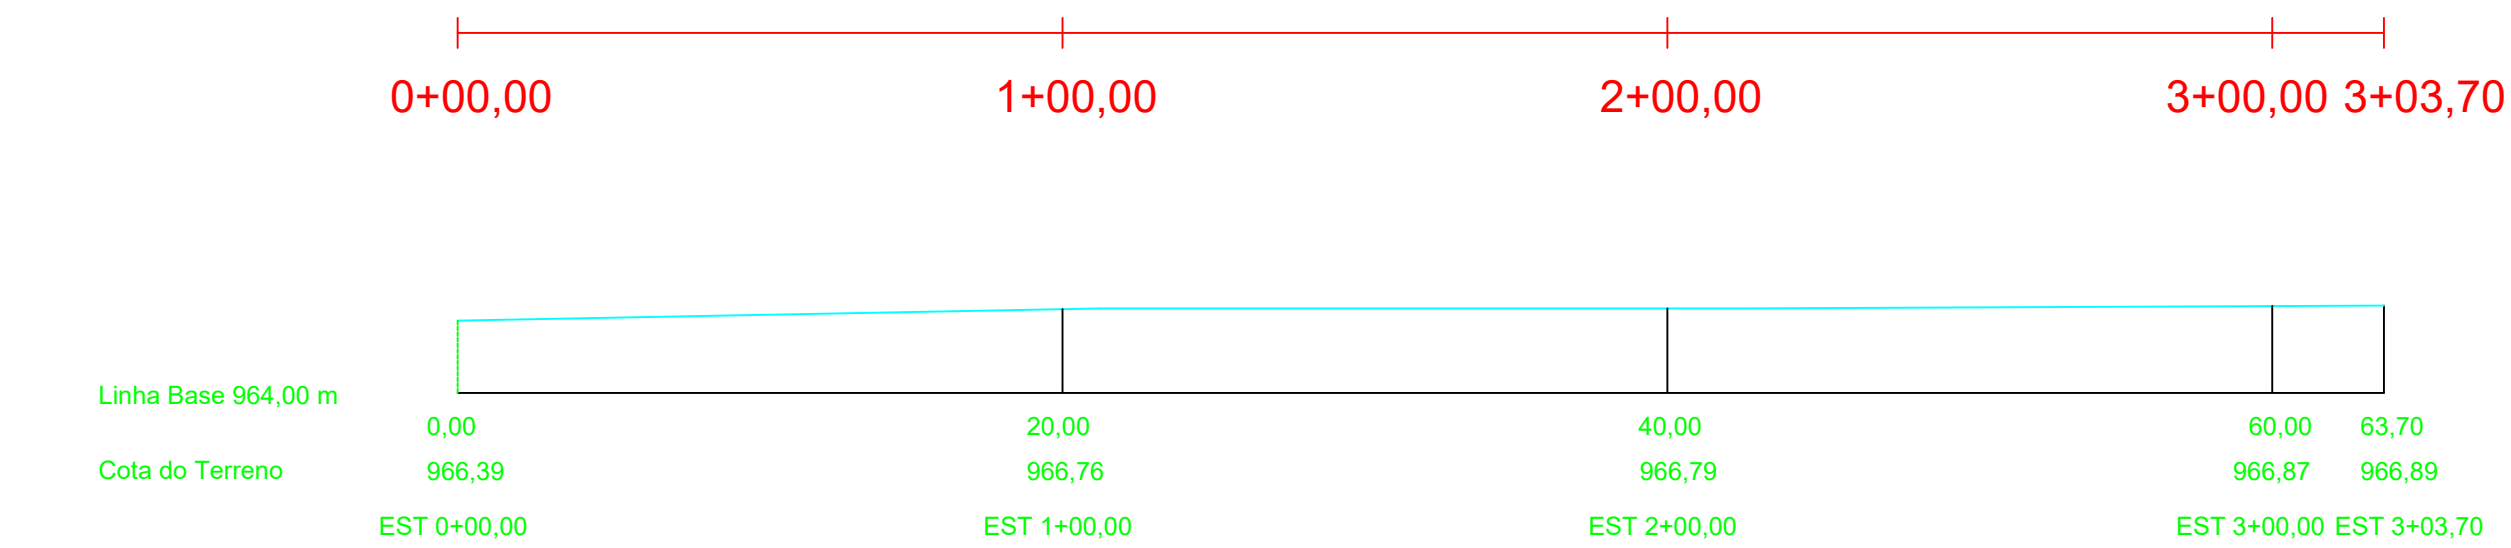

PERFIL LONGITUDINAL DA RUA INDALÉCIO GOETTEN - TRECHO 1  
ESTACA 0+00,00 A 3+03,70 - GREIDE NATURAL - ESC 1/250

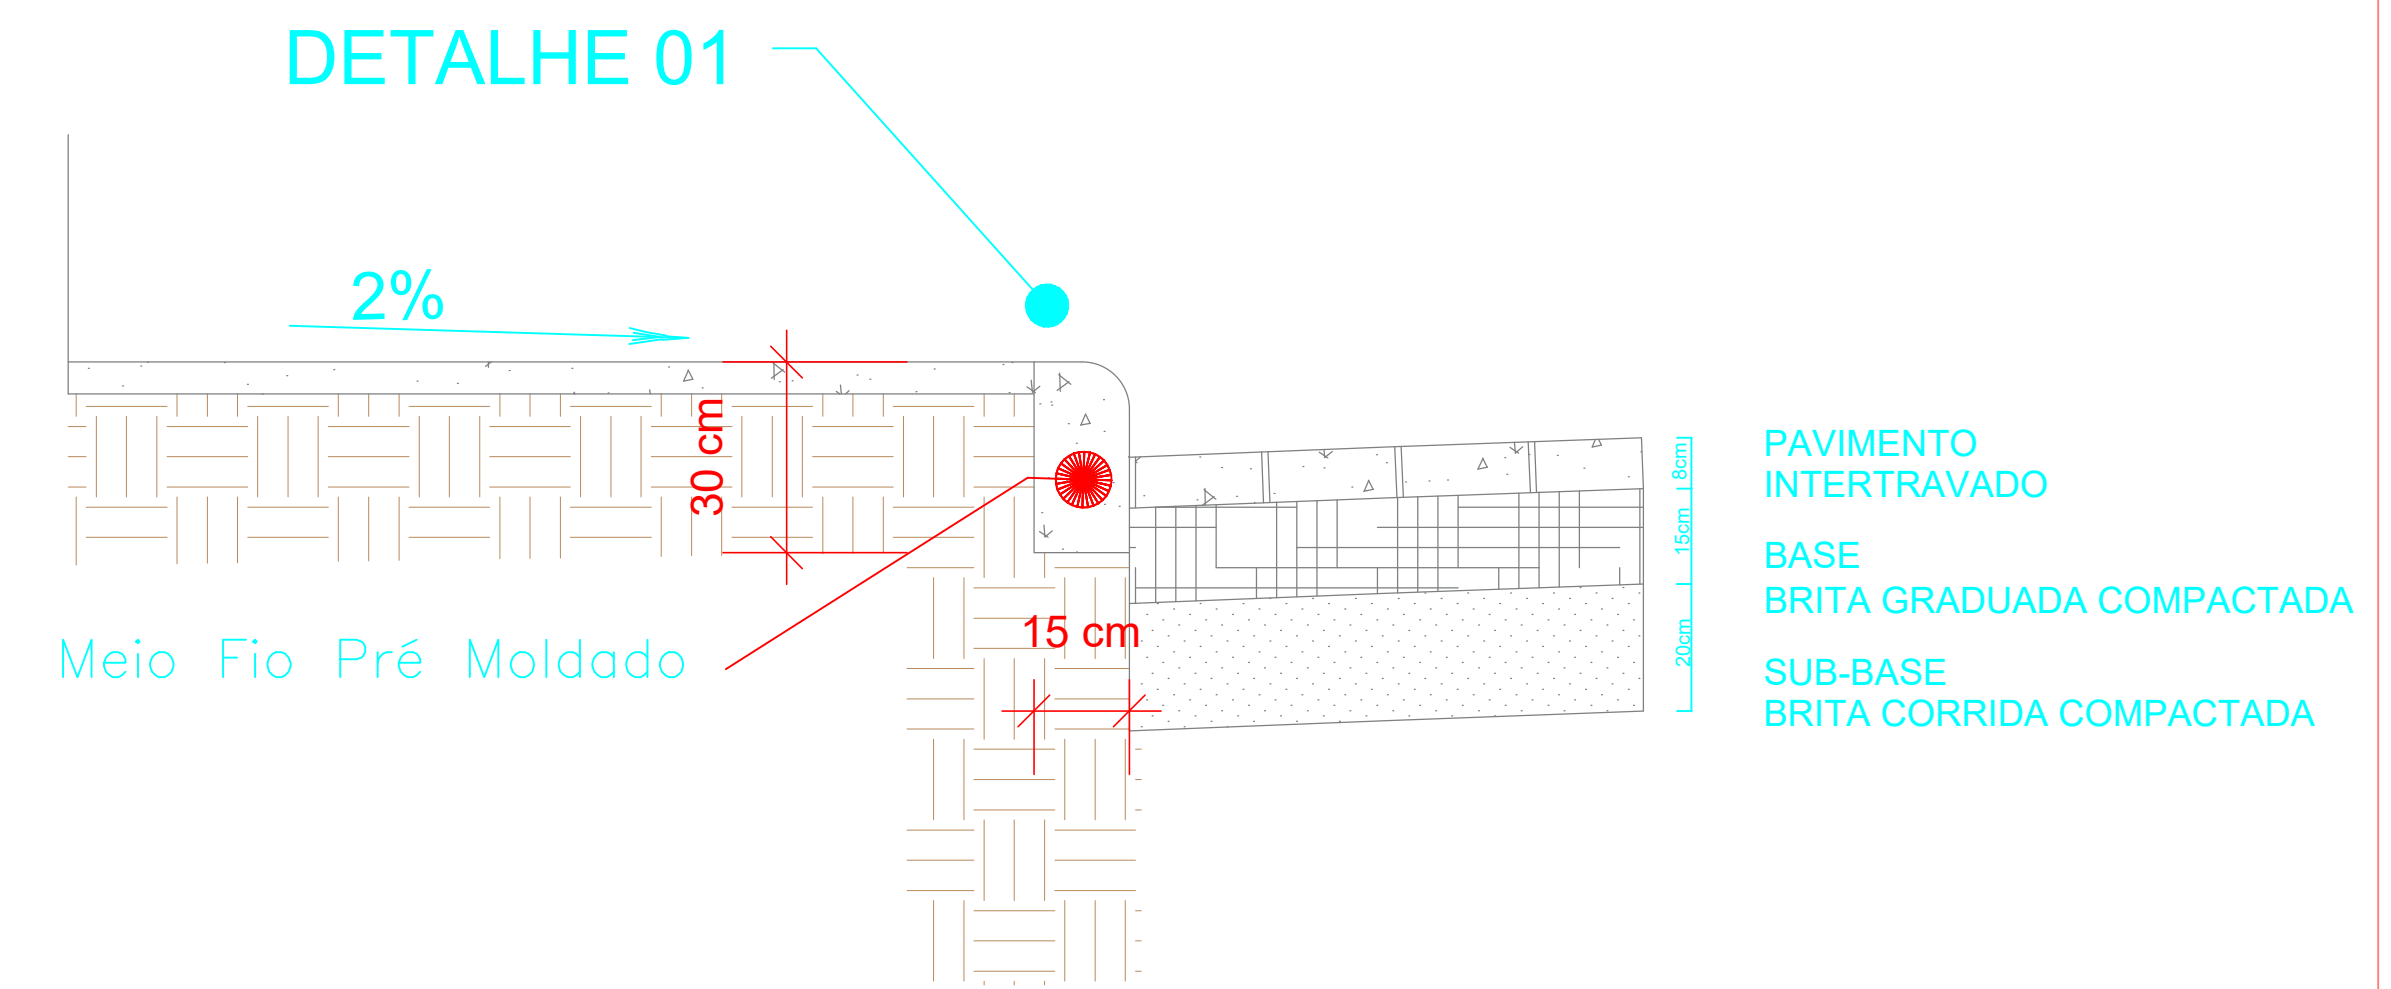

DETALHE 03 MEIO FIO PRÉ MOLDADO - S/ESC

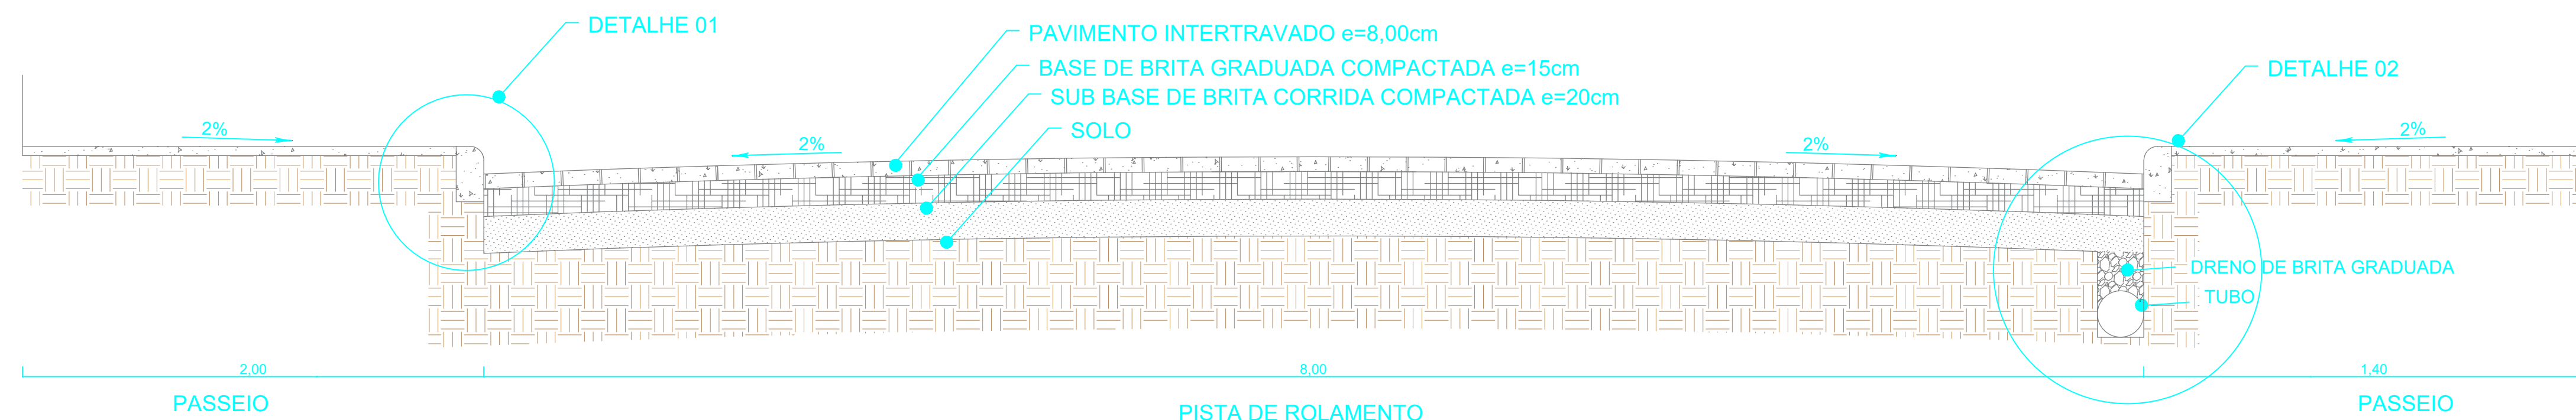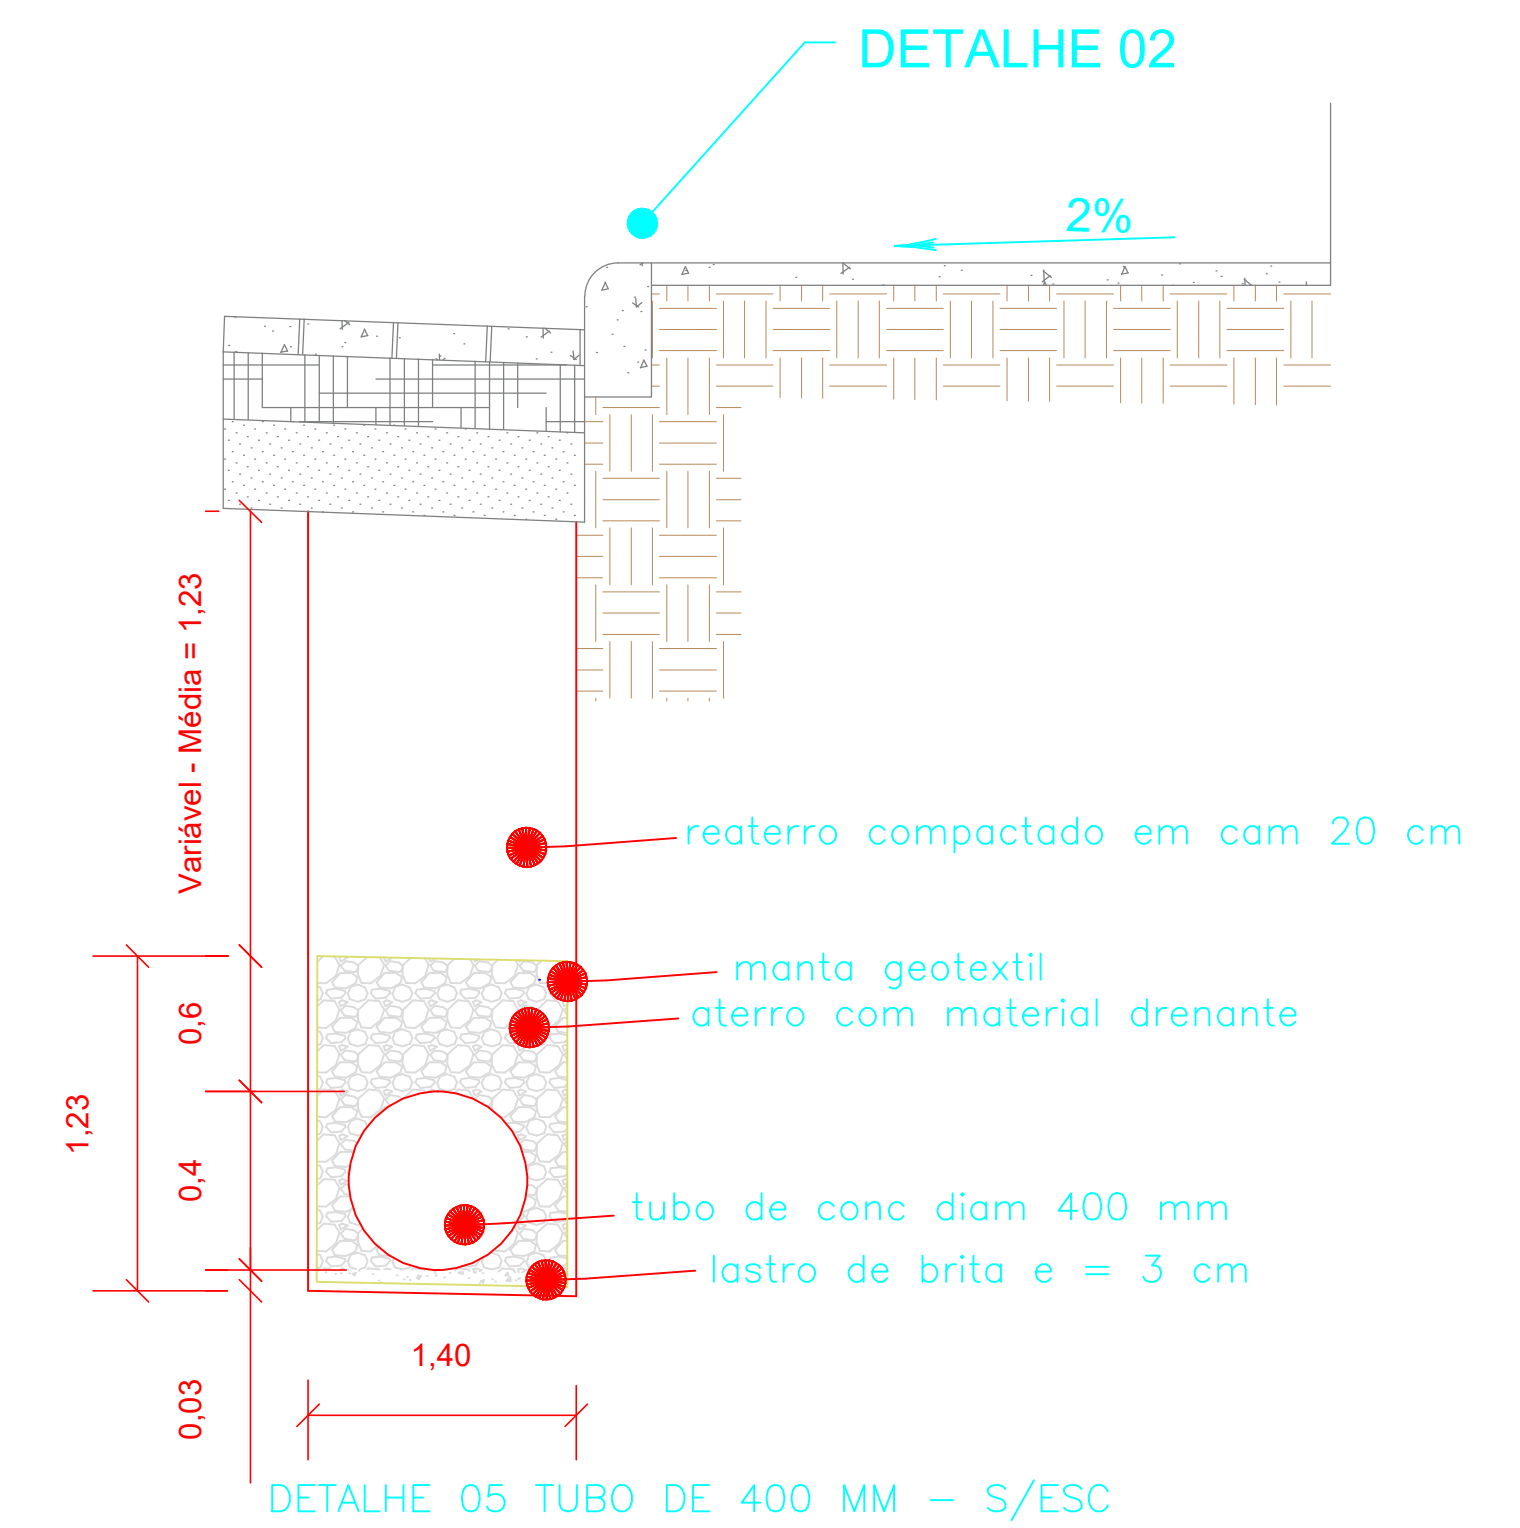

SEÇÃO TRANSVERSAL DO PAVIMENTO - S / ESC

PREFEITURA MUNICIPAL DE PONTE ALTA DO NORTE - SC			
Projeto: Pavimentação Rua Indalécio Goetten - Trecho 1			
Proprietário:	Localização:	Referência:	
Prefeitura Municipal de Ponte Alta do Norte	Rua Indalécio Goetten	Perfis Transversal e Longitudinal	
Responsável Técnico:	Área:	Prancha:	
Matheus Andrioli Arquiteto e Urbanista CAU/SC: A124213-0	629,57M²	P04	
	Data:		
	04/06/2018		