



- TRECHO REDE
- SUPERFÍCIE
- TUBO Ø 400 mm
- BOCA LOBO
- CAIXA INSPEÇÃO

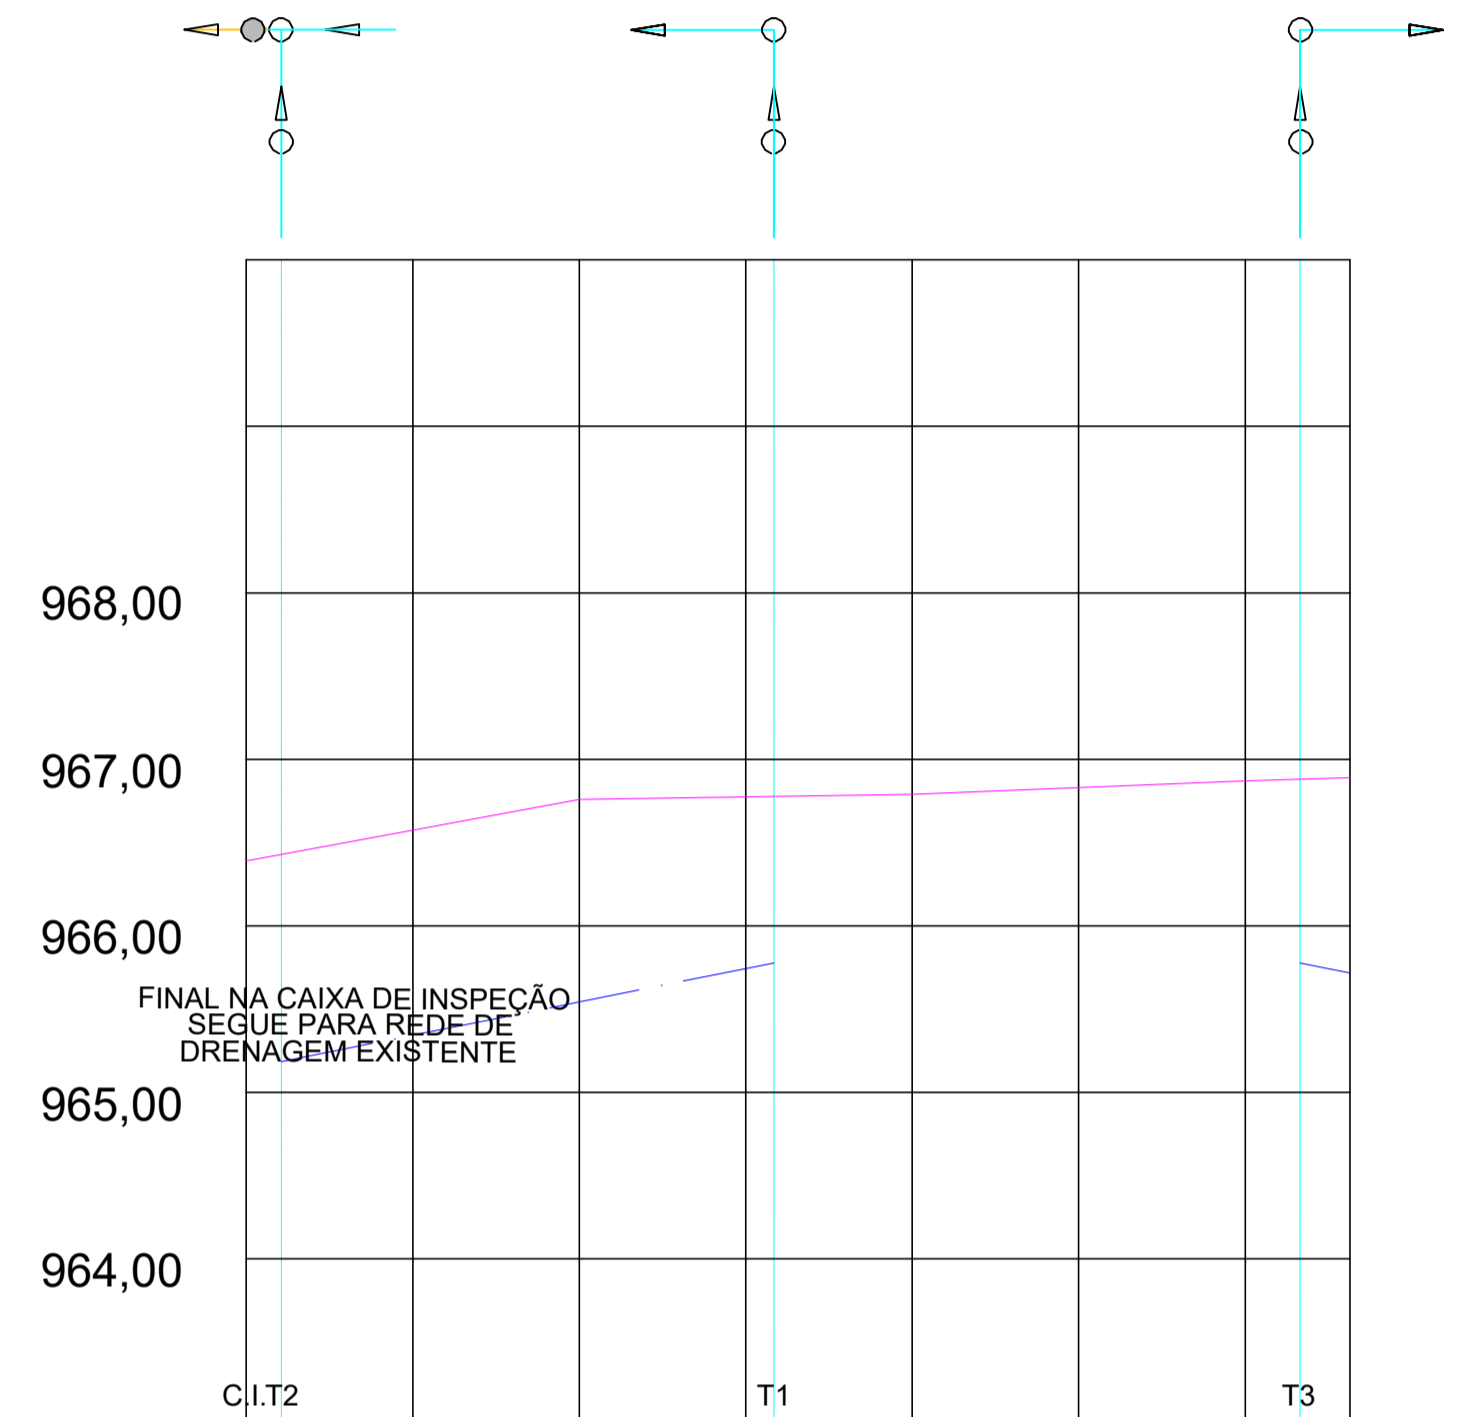

EXTENSAO SIMPLES E ACUMULADA (m)		RUA INDALÉCIO GOETTEN - TRECHO 1 0+000,00 A 3+03,70				
RUA / LOCAÇÃO / PAVIMENTO		RUA INDALÉCIO GOETTEN - TRECHO 1 0+000,00 A 3+03,70 T1 A T2 - CAIXA DE INSPEÇÃO E T3				
PROFUNDIDADE DO COLETOR		0,84		0,80		0,80
COTA DA GERATRIZ INFERIOR ESTACA INTERNA DO COLETOR (m)		964,75	965,15		965,47	959,56
COTA DO TERRENO (m)		966,39	966,76	966,79	966,87	966,89
ESTACA		0+00,00	1+00,00	2+00,00	3+00,00	3+03,70

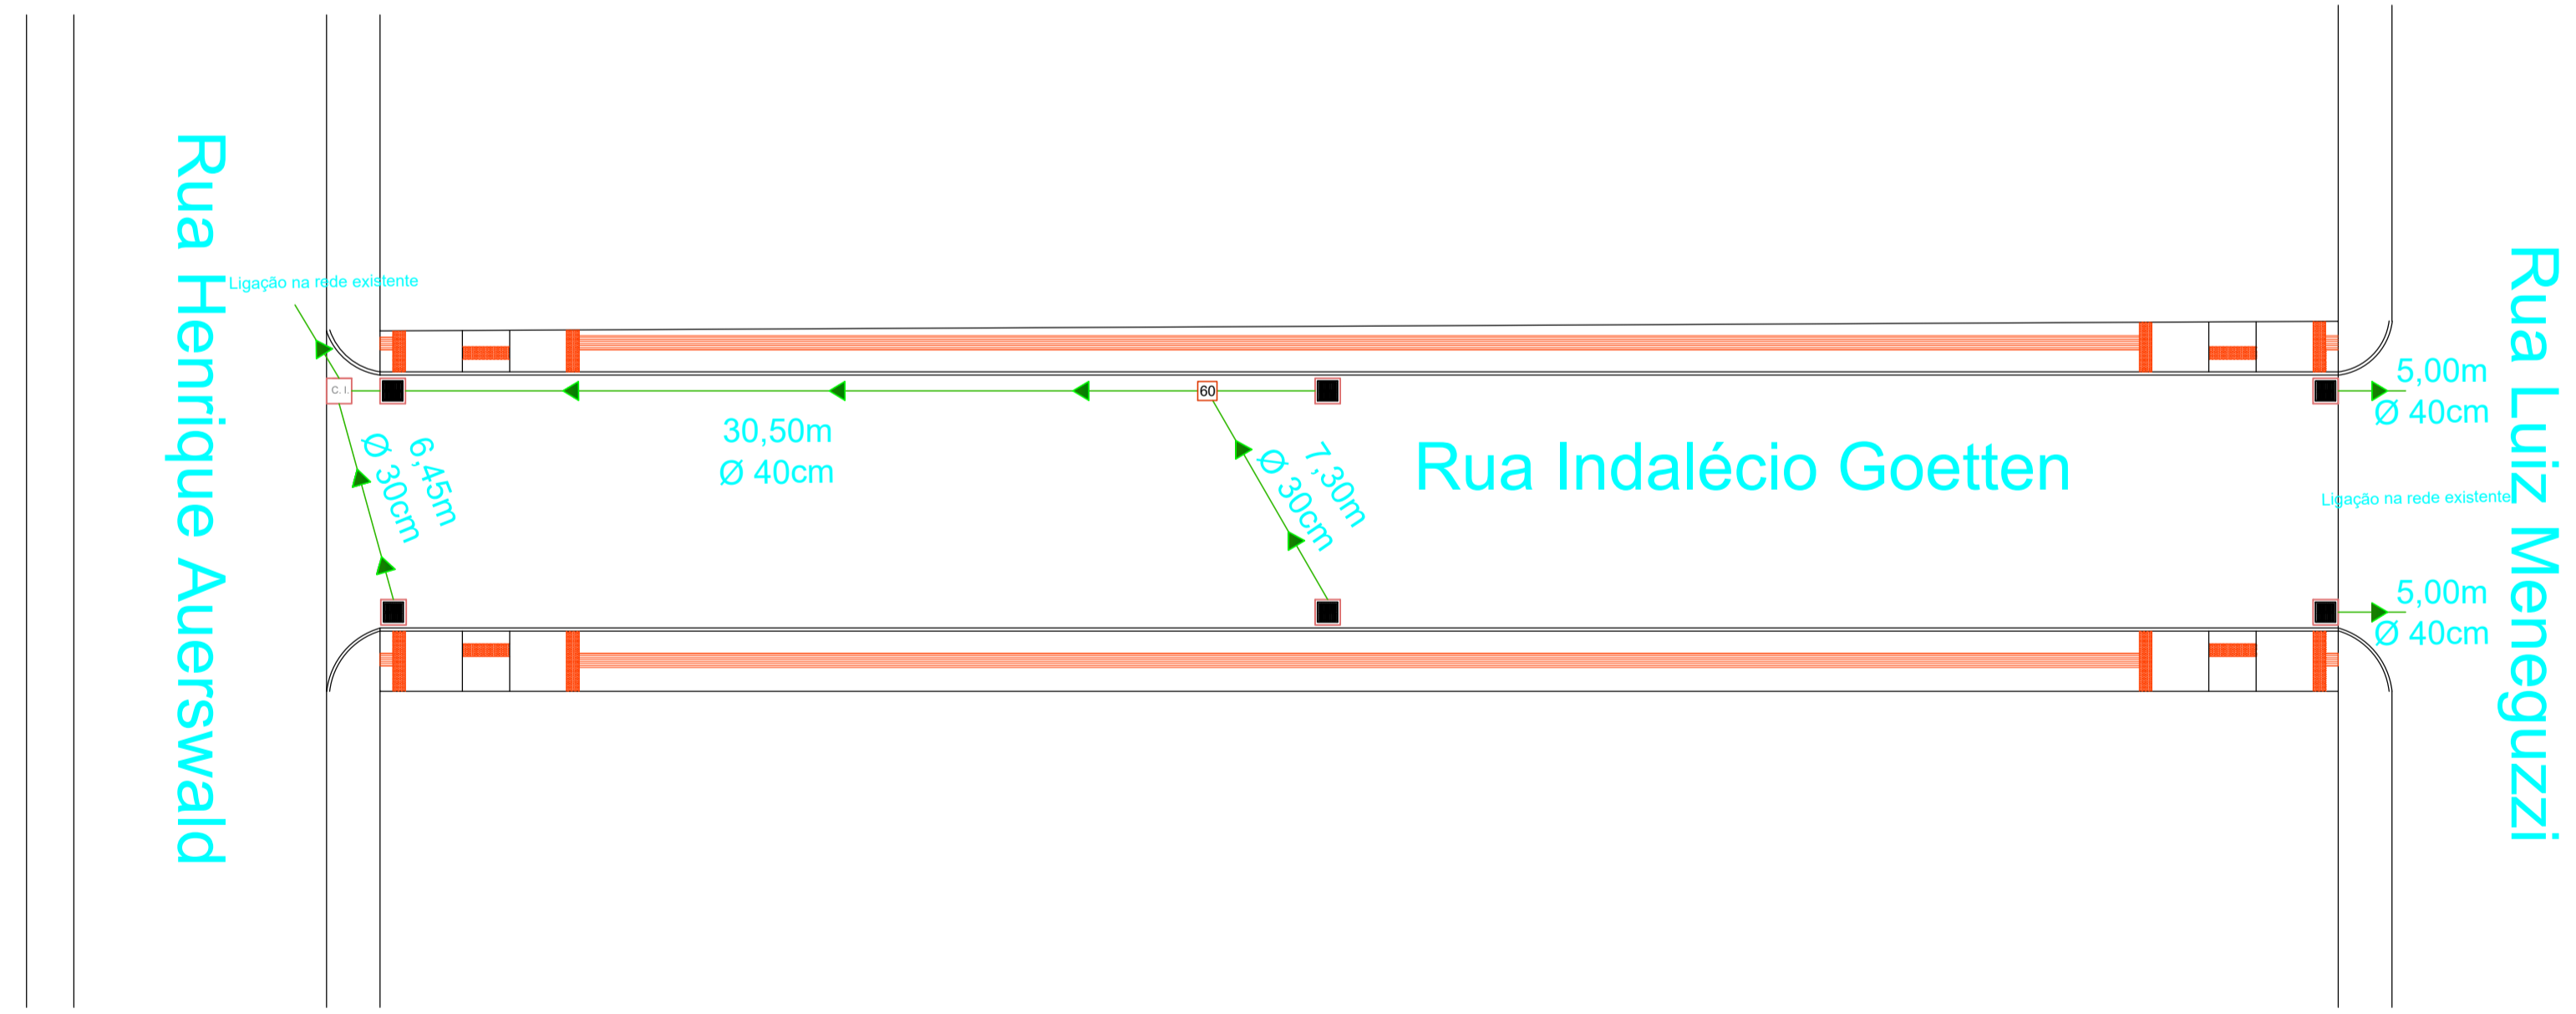

- LEGENDA**
- SENTIDO DE FLUXO - i = 2% (min)
 - BOCA DE LOBO - 6 unidades
 - C.I. CAIXA DE INSPEÇÃO - 01 unidade
 - TUBULAÇÃO - Tubos de Concreto
 - 60 CAIXA DE LIGAÇÃO 60X60X60cm - 1 unidades

REDE DE DRENAGEM
ESCALA 1:200

PREFEITURA MUNICIPAL DE PONTE ALTA DO NORTE - SC

Projeto: Pavimentação Rua Indalécio Goetten - Trecho 1

Proprietário: Prefeitura Municipal de Ponte Alta do Norte	Localização: Rua Indalécio Goetten	Referência: Drenagem
Responsável Técnico: Matheus Andrioli Arquiteto e Urbanista CAU/SC: A124213-0	Área: 629,57M² Data: 04/06/2018	Prancha: P05