



Rua Henrique Auerswald

Rua Indalécio Goetten

Rua Luiz Meneguizzi

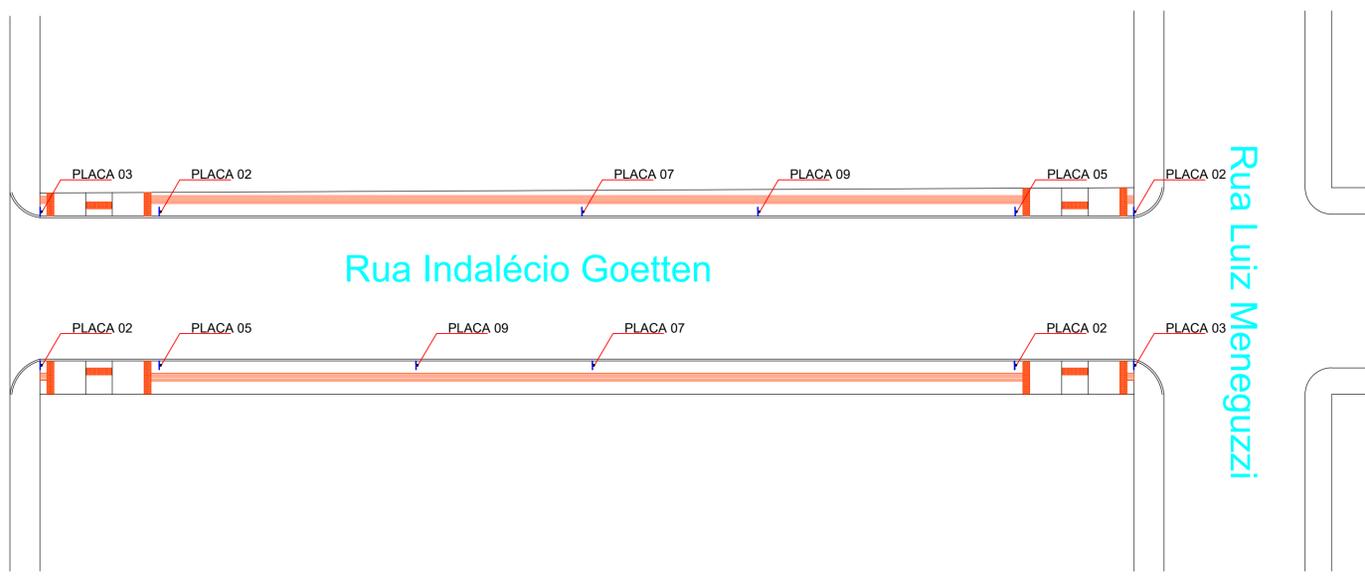


PLANTA BAIXA SINZALIAÇÃO VIÁRIA RUA FIORAVANTE SOUZA CRUZ - TRECHO 1 ESC 1:200

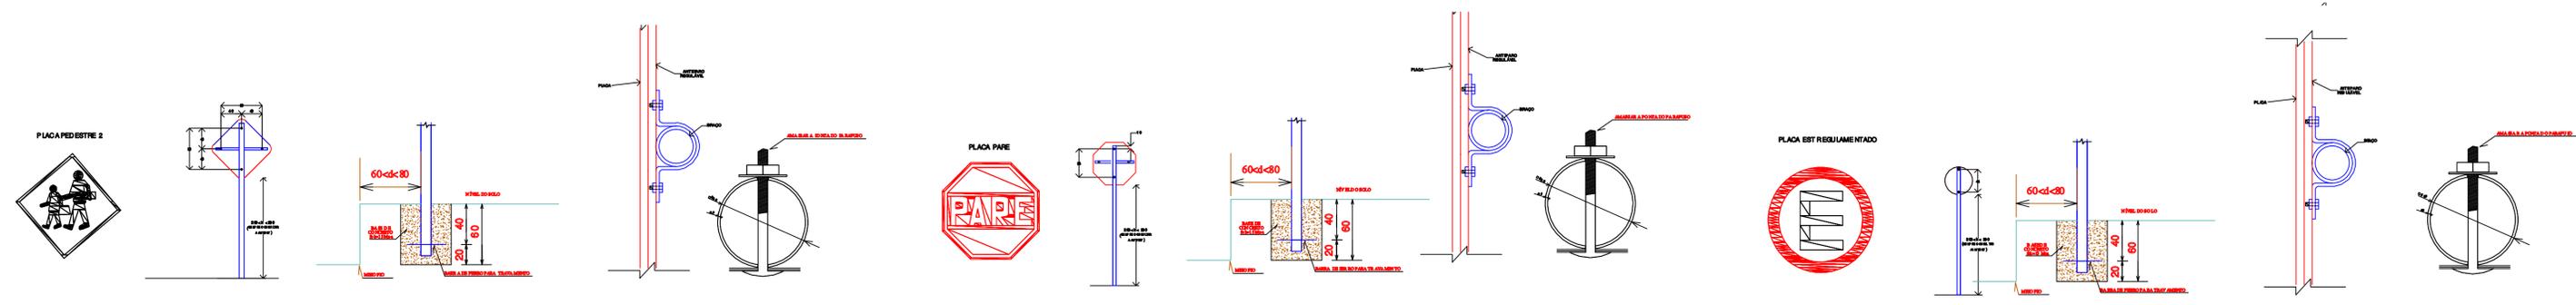


DETALHE PLACA 02 S/ESC

DETALHE PLACA 03 S/ESC


DETALHE PLACA 05 S/ESC

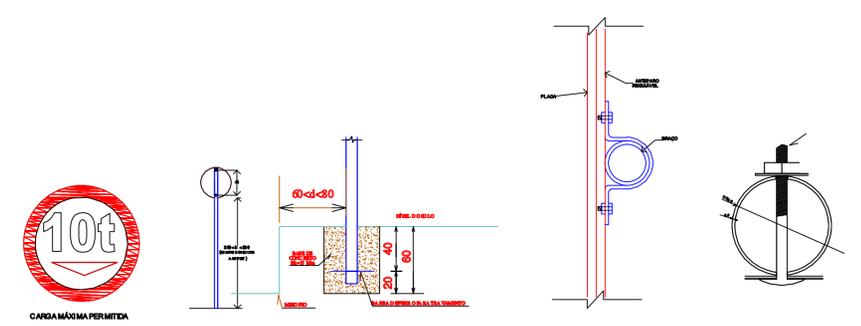

DETALHE PLACA 07 S/ESC

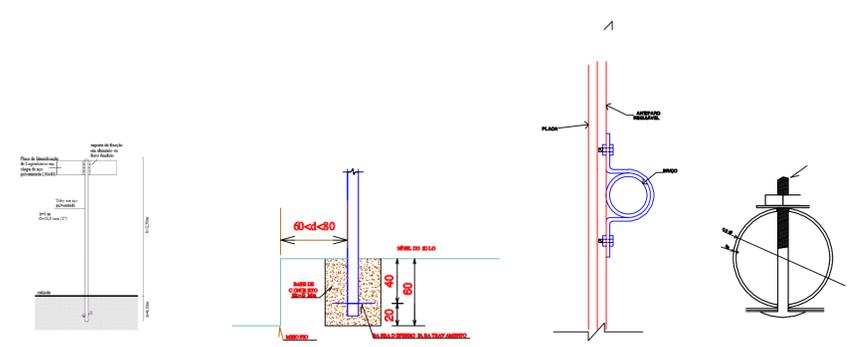

DETALHE PLACA 08 S/ESC

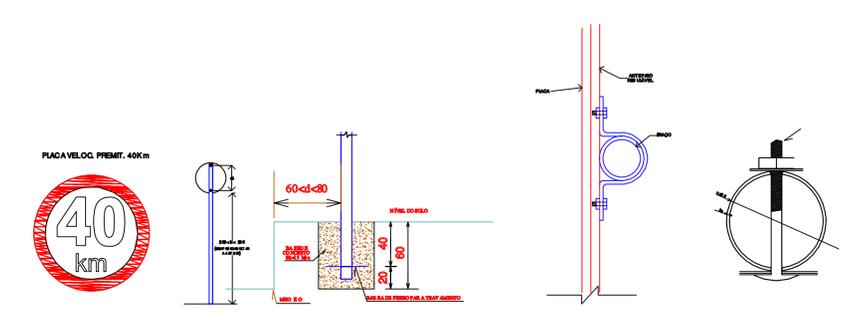

DETALHE PLACA 09 S/ESC

<p>PREFEITURA MUNICIPAL DE PONTE ALTA DO NORTE - SC</p>		
<p>Projeto: Pavimentação Rua Indalécio Goetten - Trecho 1</p>		
<p>Proprietário: Prefeitura Municipal de Ponte Alta do Norte</p>	<p>Localização: Rua Indalécio Goetten</p>	<p>Referência: Sinalização Viária</p>
<p>Responsável Técnico: Matheus Andrioli Arquiteto e Urbanista CAU/SC: A124213-0</p>	<p>Área: 629,57M² Data: 04/06/2018</p>	<p>Prancha: <b>P06</b></p>