




PERFIL LONGITUDINAL DA RUA NERY CARLOS LUTZ ESTACA 0+00,00 A 7+17,25 - GREIDE NATURAL - ESC 1/350

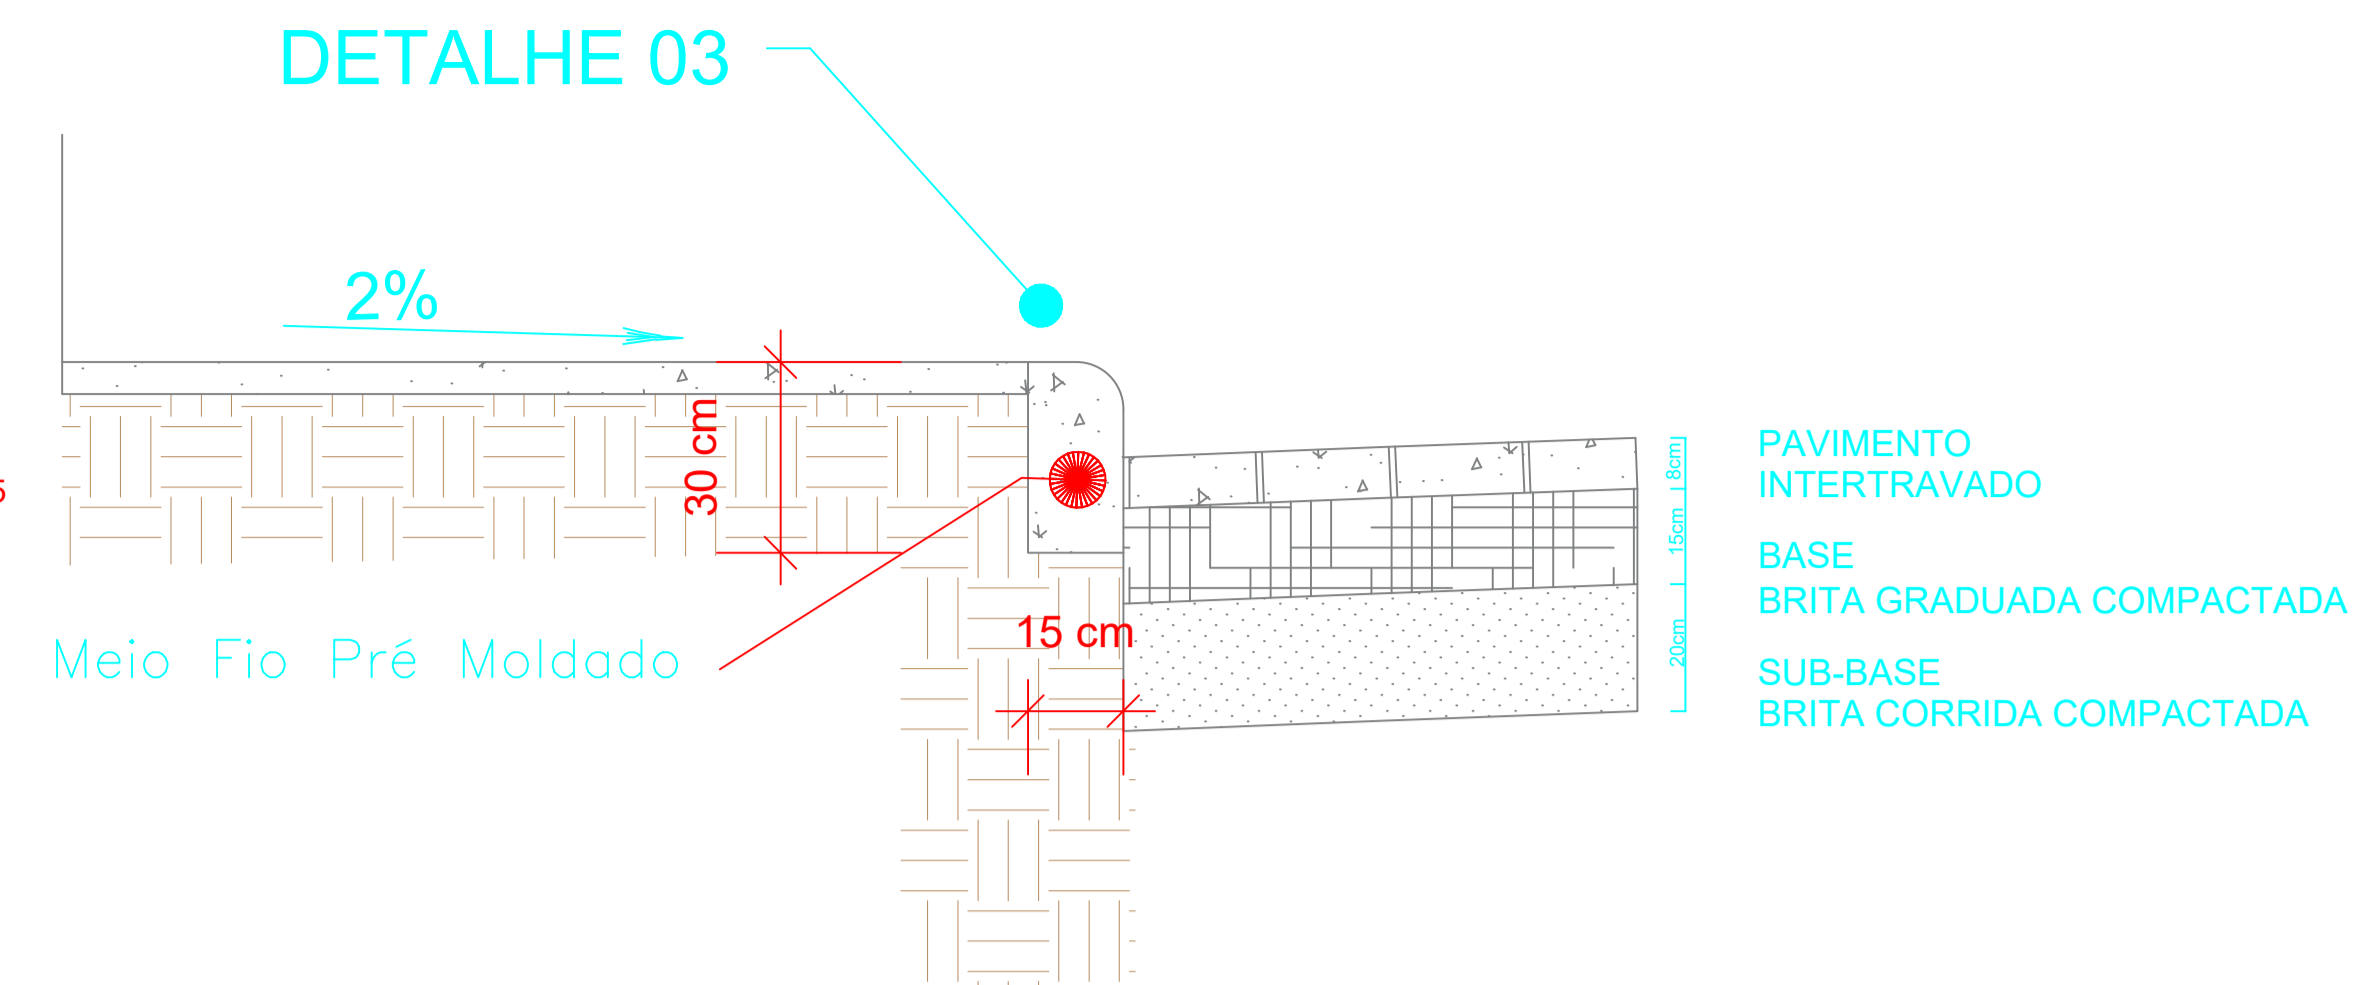

DETALHE 03 MEIO FIO PRÉ MOLDADO - S/ESC



PERFIL LONGITUDINAL DA RUA NERY CARLOS LUTZ ESTACA 0+00,00 A 7+17,25 - GREIDE A SER PAVIMENTADO - ESC 1/350

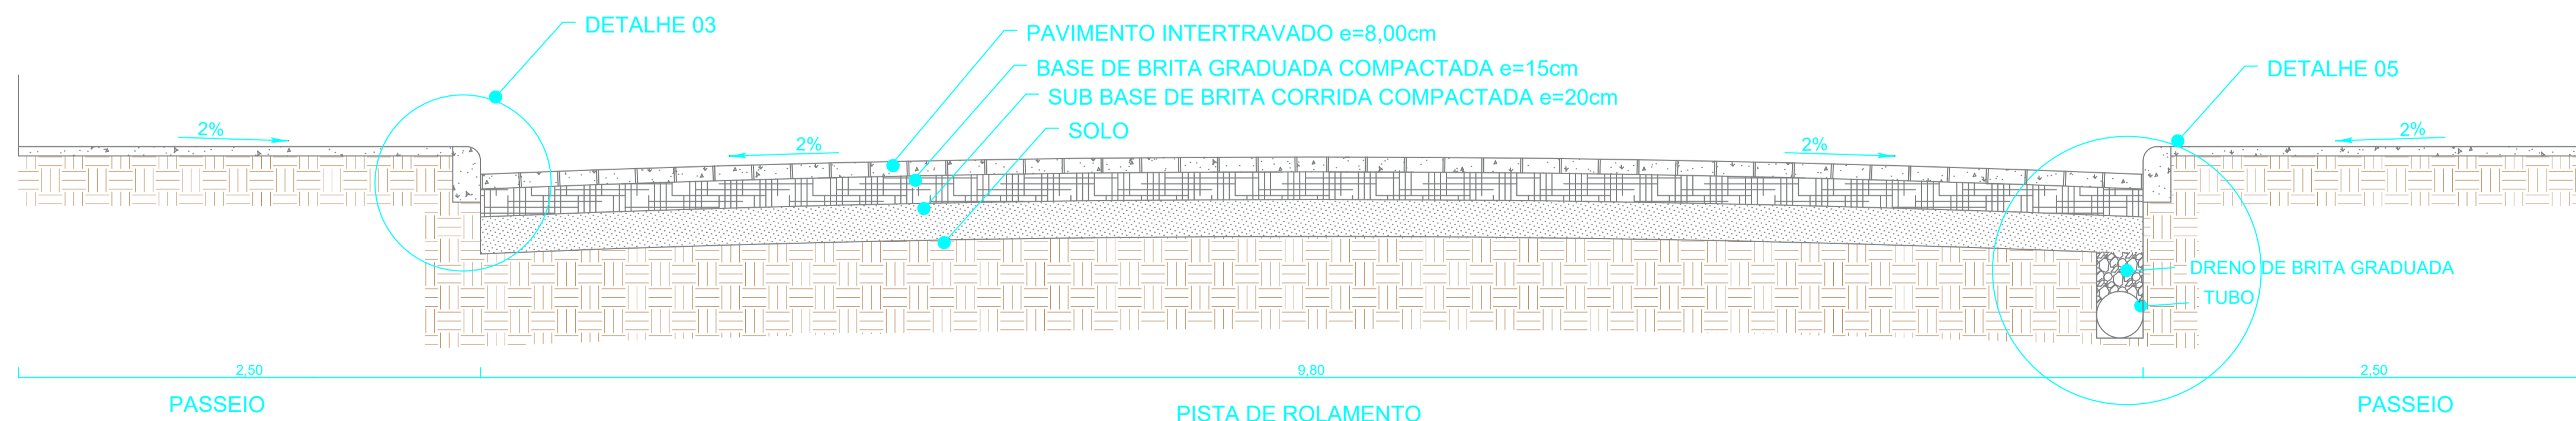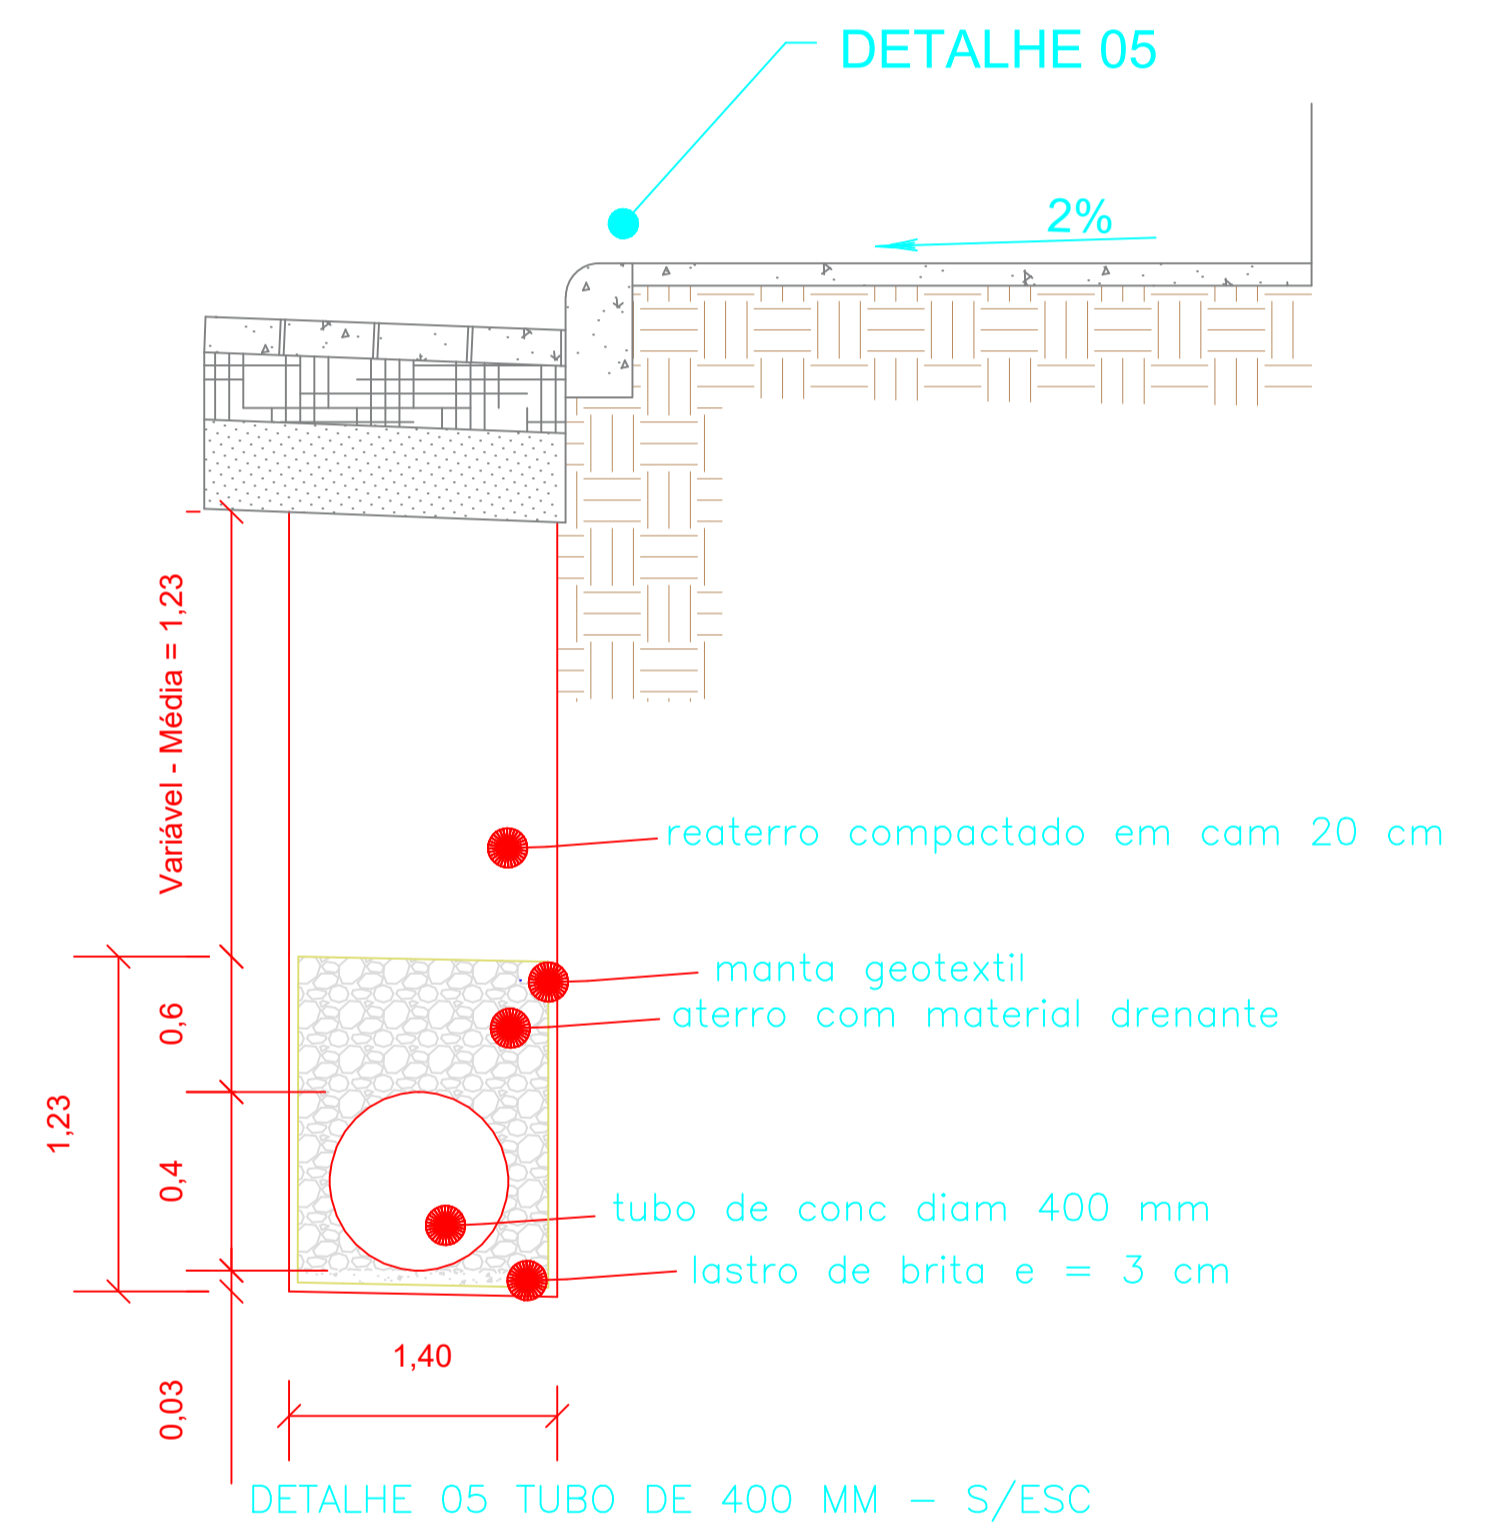

SEÇÃO TRANSVERSAL DO PAVIMENTO - S / ESC

PREFEITURA MUNICIPAL DE PONTE ALTA DO NORTE - SC		
Projeto: Pavimentação Rua Nery Carlos Lutz		
Proprietário: Prefeitura Municipal de Ponte Alta do Norte	Localização: Rua Nery Carlos Lutz	Referência: Perfis Transversal e Longitudinal
Responsável Técnico: Matheus Andrioli Arquiteto e Urbanista CAU/SC: A124213-0	Área: 2327,30M²	Prancha: P05
	Data: 04/06/2018	