



Rua Nery Carlos Lutz


PLANTA BAIXA SINZALIAÇÃO VIÁRIA RUA NERY CARLOS LUTZ ESC 1:250

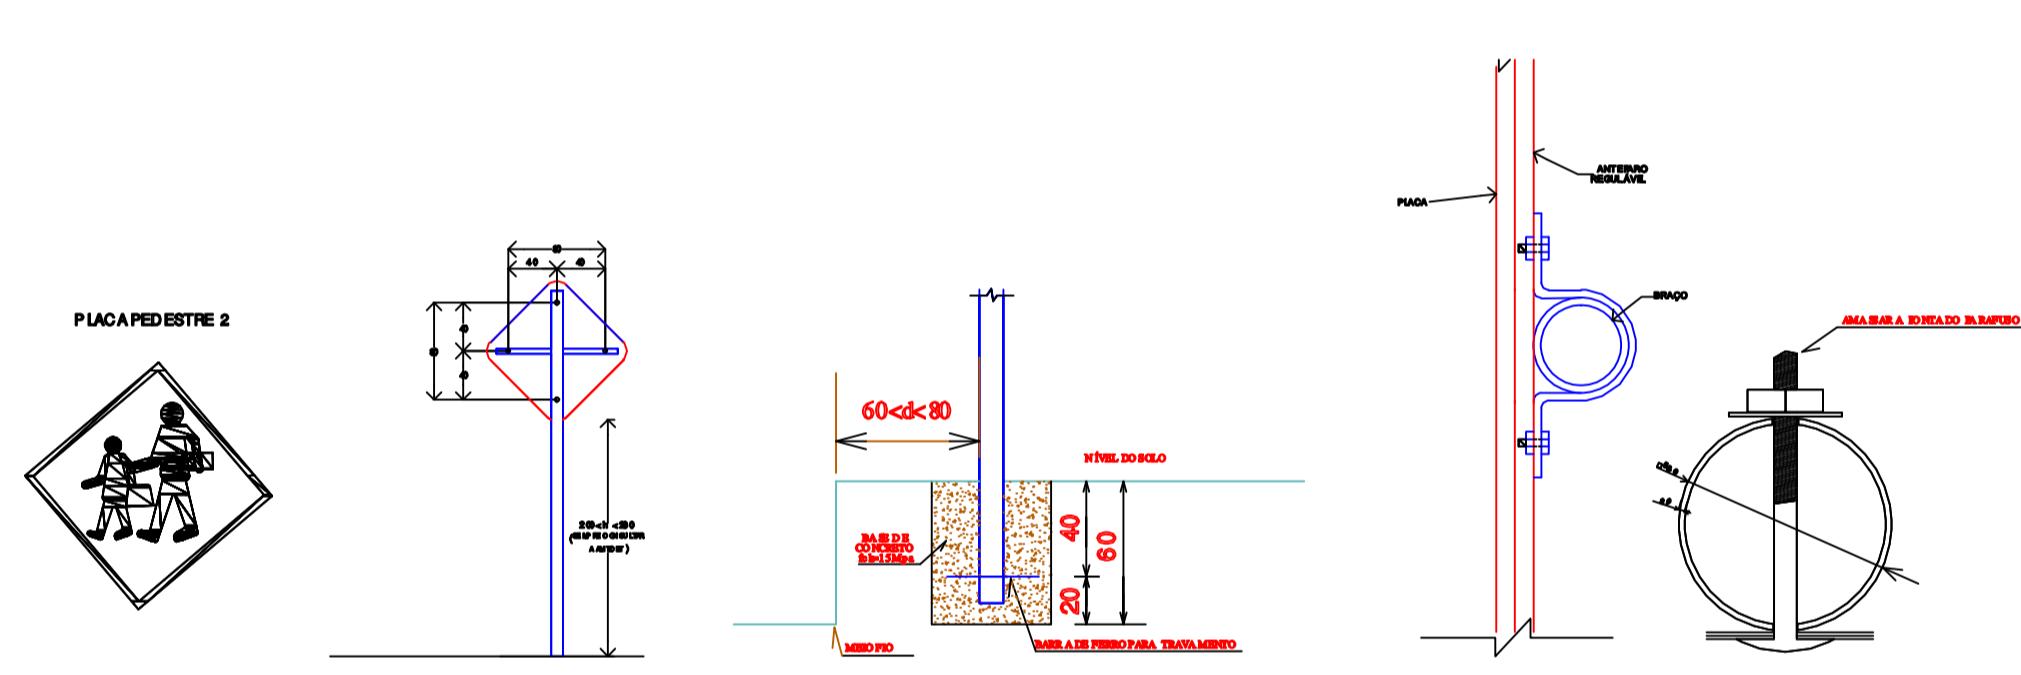


DETALHE PLACA 02 S/ESC

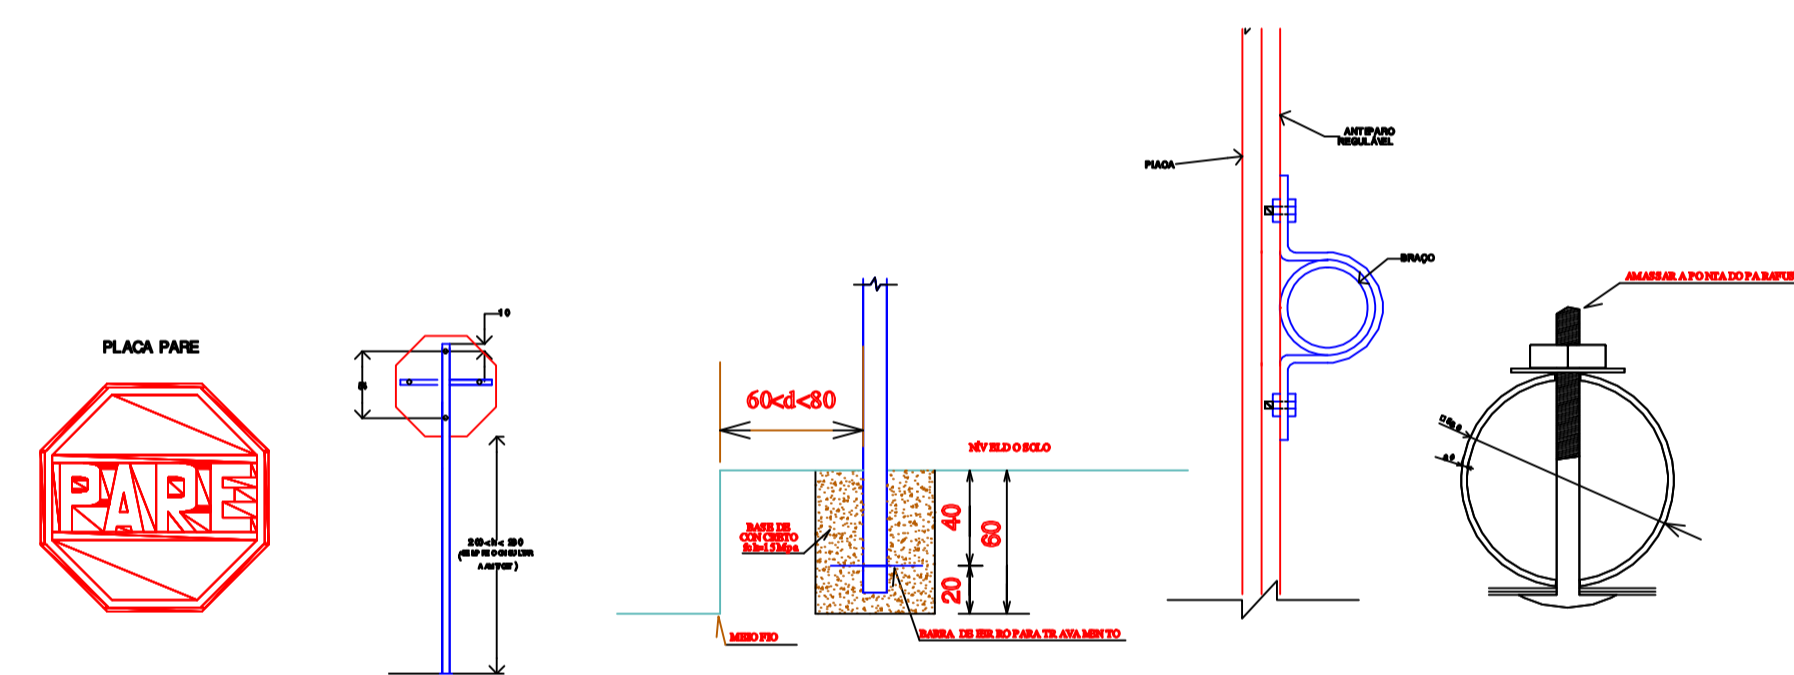


DETALHE PLACA 03 S/ESC

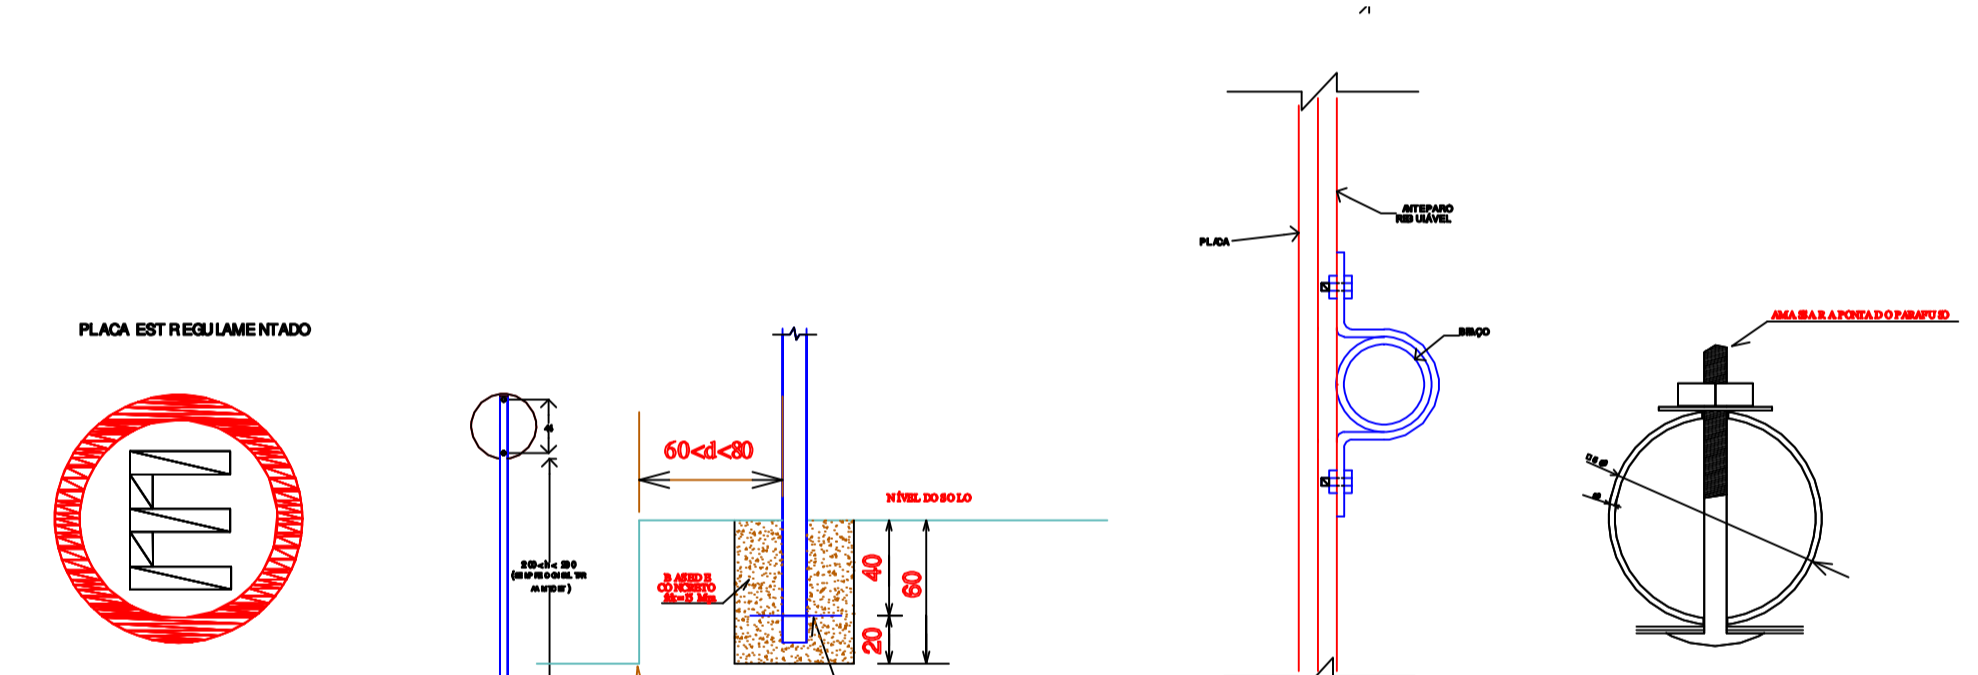


DETALHE PLACA 05 S/ESC

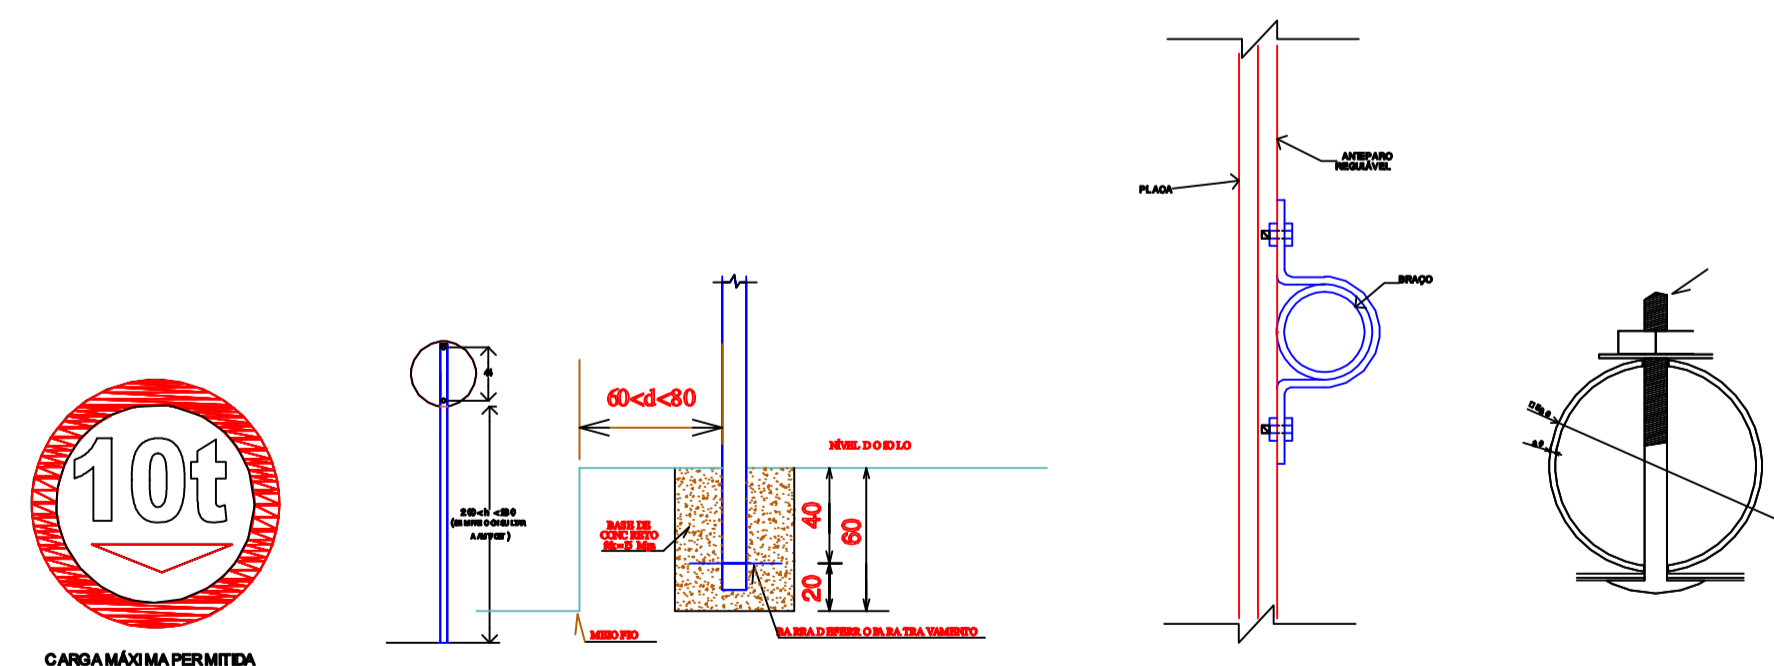

DETALHE PLACA 07 S/ESC

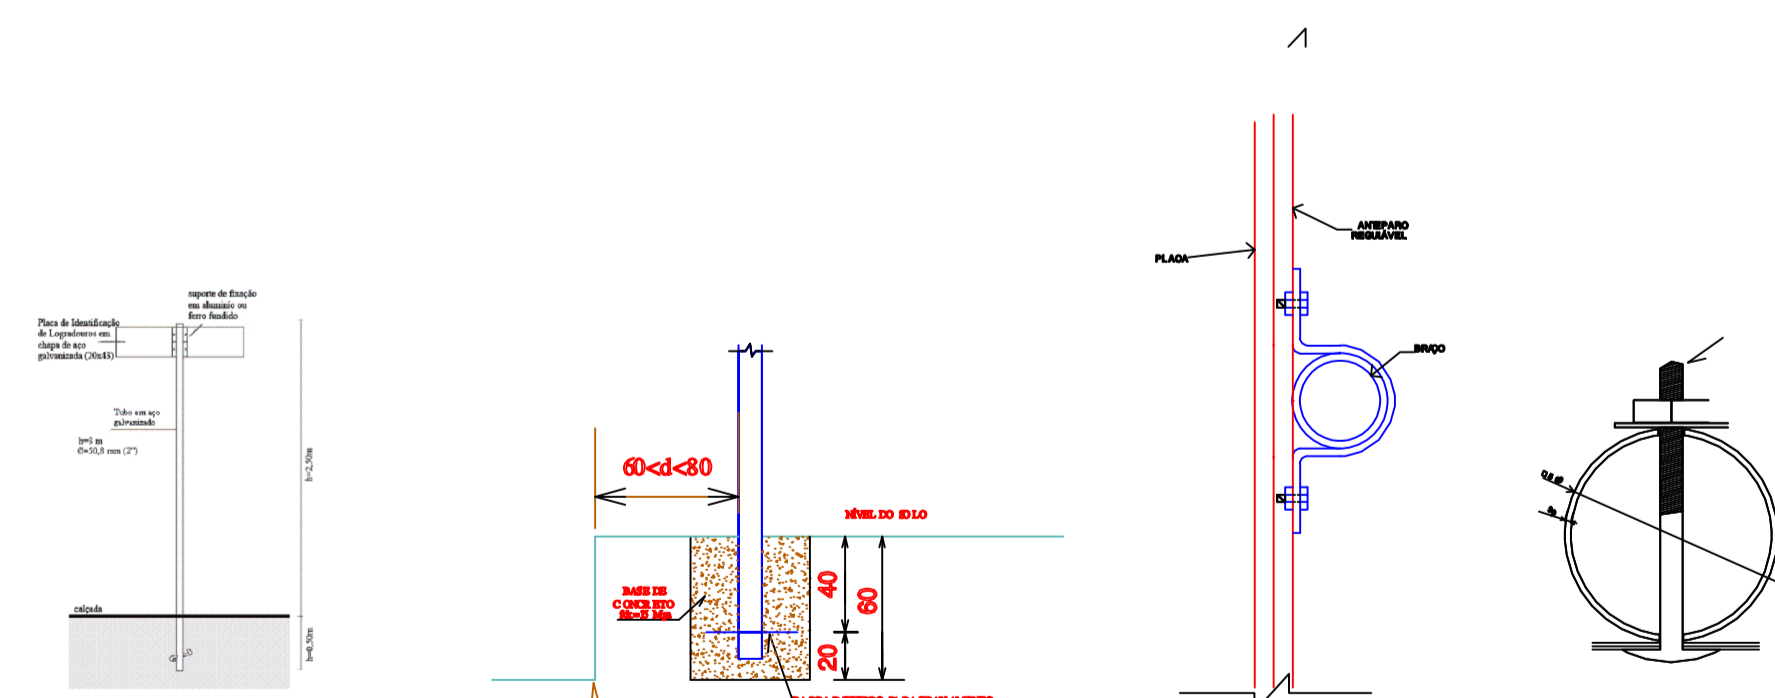

DETALHE PLACA 08 S/ESC

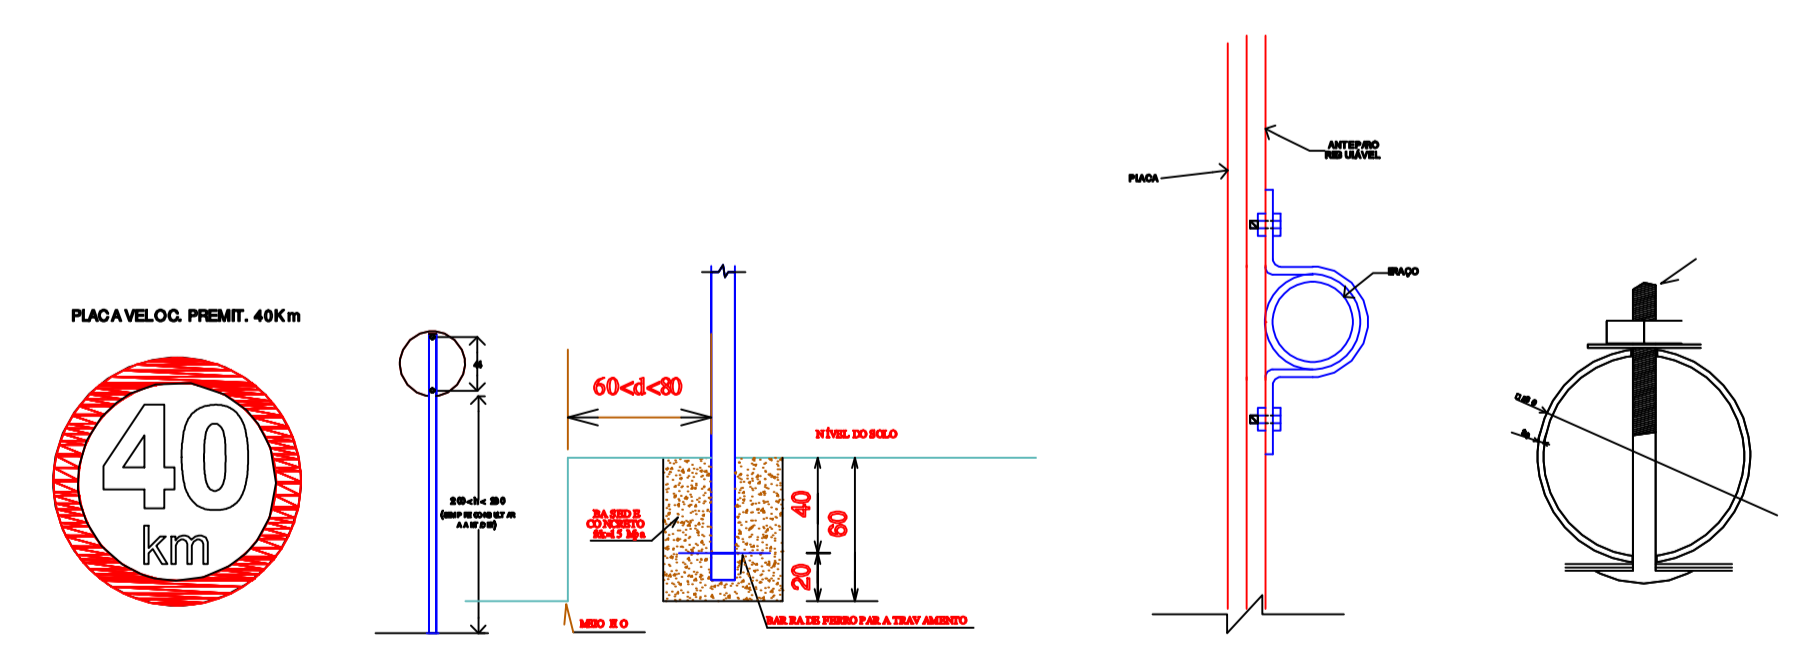

DETALHE PLACA 09 S/ESC

PREFEITURA MUNICIPAL DE PONTE ALTA DO NORTE - SC		
Projeto: Pavimentação Rua Nery Carlos Lutz		
Proprietário: Prefeitura Municipal de Ponte Alta do Norte	Localização: Rua Nery Carlos Lutz	Referência: Sinalização Viária
Responsável Técnico: Matheus Andrioli Arquiteto e Urbanista CAU/SC: A124213-0	Área: 2327,30M² Data: 04/06/2018	Prancha: P08