


SIMBOLOGIA

-  - REDE DE ALTA TENSÃO EXISTENTE.
-  - REDE DE BAIXA TENSÃO EXISTENTE.
-  - REDE DE BAIXA TENSÃO À INSTALAR.
-  - POSTE DUPLO T EXISTENTE.
-  - POSTE DUPLO T À INSTALAR.
-  - POSTE CIRCULAR EXISTENTE.
-  - POSTE CIRCULAR À INSTALAR.
-  - TRANSFORMADOR EXISTENTE.
-  - LUMINÁRIA À INSTALAR.
-  - RELÉ FOTOELÉTRICO À INSTALAR.

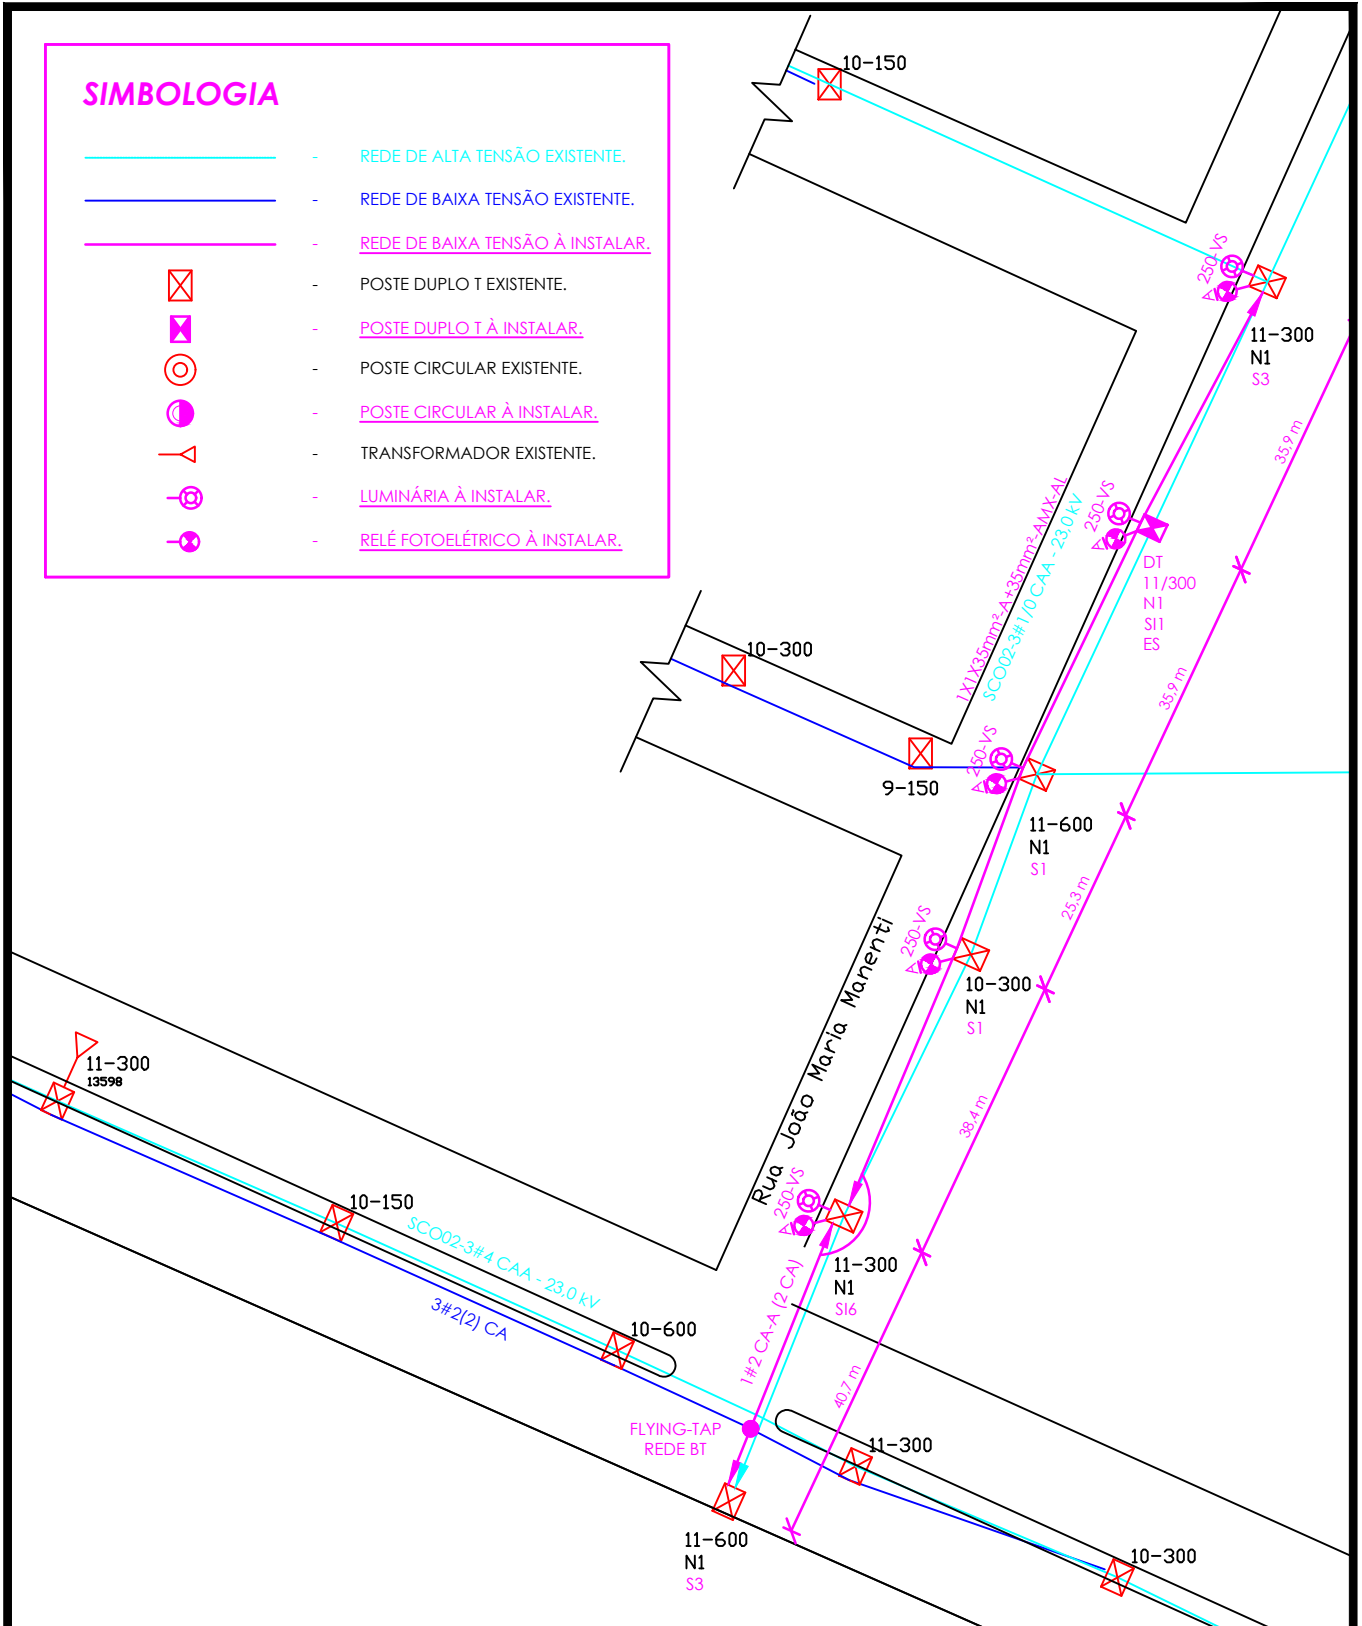

Projetamos
a sua energia.

CREA-SC 151445-0 - CNPJ 28.288.757/0001-41
 Rua Jeser Reinert, 46, Sala 01, Bairro Salto
 Blumenau / SC - CEP 89.031-145
 +55(47) 3338-4293
 elenge@elenge.com.br
 www.elenge.com.br @elengeeng

Obra

EXT. DE REDE PARA ILUM. PÚBLICA
 Rua João Maria Manenti, Ponte Alta do Norte / SC

Proprietário

PREFEITURA MUN. DE PONTE ALTA DO NORTE

Responsável Técnico



Eng.º Álvaro F. Schmitz Jr.
 CREA-SC 094.075-8

Revisão

00

Data

26/06/2019

Escala

1:1.000

ELE-01.001