


Rua Marinha O. Fernandes

Rua Romário P. de Lima

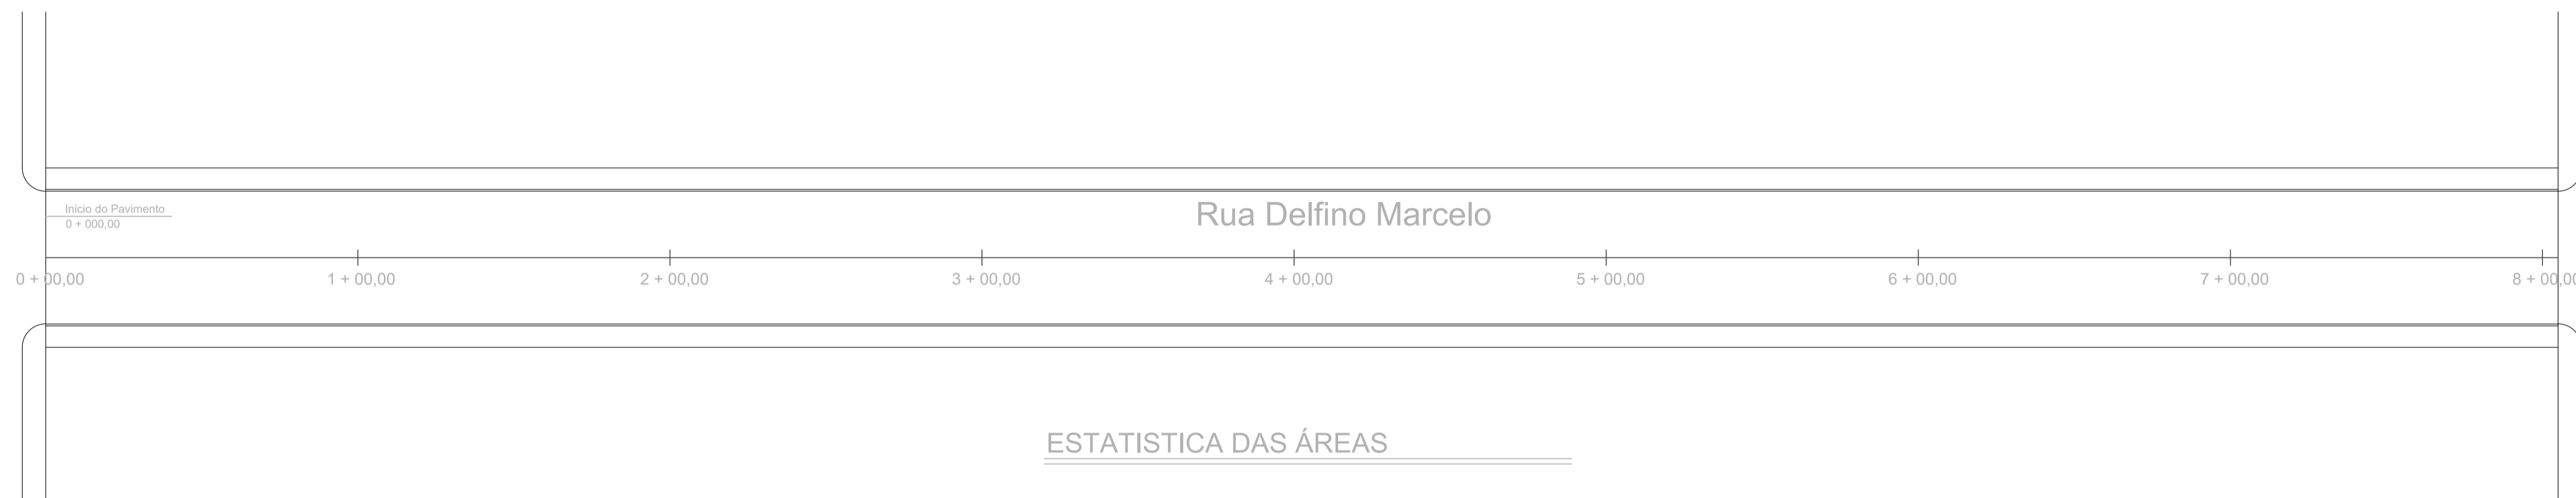

Rua Delfino Marcelo

Início do Pavimento
0+000,00

0+00,00 1+00,00 2+00,00 3+00,00 4+00,00 5+00,00 6+00,00 7+00,00 8+00,00

ESTATISTICA DAS ÁREAS

Rua Delfino Marcelo (est. 0 até est. 8+1,00)	
EXTENSÃO	161,00 m
LARGURA	11,50 m
PISTA ROLAMENTO	8,50 m
PASSEIOS	3,00 m (total)
ÁREA A PAVIMENTAR RUA	1368,50 m ²
ÁREA A PAVIMENTAR PASSEIO	438,00 m ²
MEIO FIO	322,00 m
ÁREA TOTAL A PAVIMENTAR	1806,50 m ²

ESTAQUEAMENTO
ESCALA 1:250

PREFEITURA MUNICIPAL DE PONTE ALTA DO NORTE - SC		
Projeto: Pavimentação Rua Delfino Marcelo		
Proprietário: Prefeitura Municipal de Ponte Alta do Norte	Localização: Rua Delfino Marcelo	Referência: Estaqueamento
Responsável Técnico: Matheus Andrioli Arquiteto e Urbanista CAU SC: A124213-0	Área: 1806,50M ² Data: 11/09/2019	Prancha: P02