




PERFIL LONGITUDINAL DA RUA DELFINO MARCELO
ESTACA 0+00,00 A 8+01,00 - GREIDE NATURAL - ESC 1/300

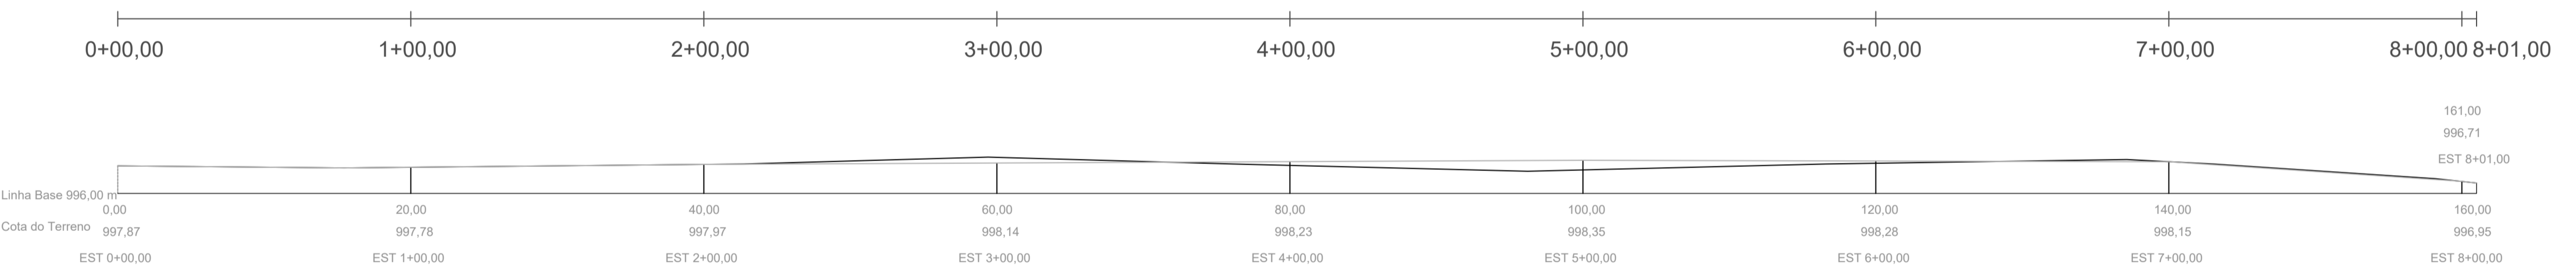


PERFIL LONGITUDINAL DA RUA DELFINO MARCELO
ESTACA 0+00,00 A 8+01,00 - GREIDE A SER PAVIMENTADO - ESC 1/300

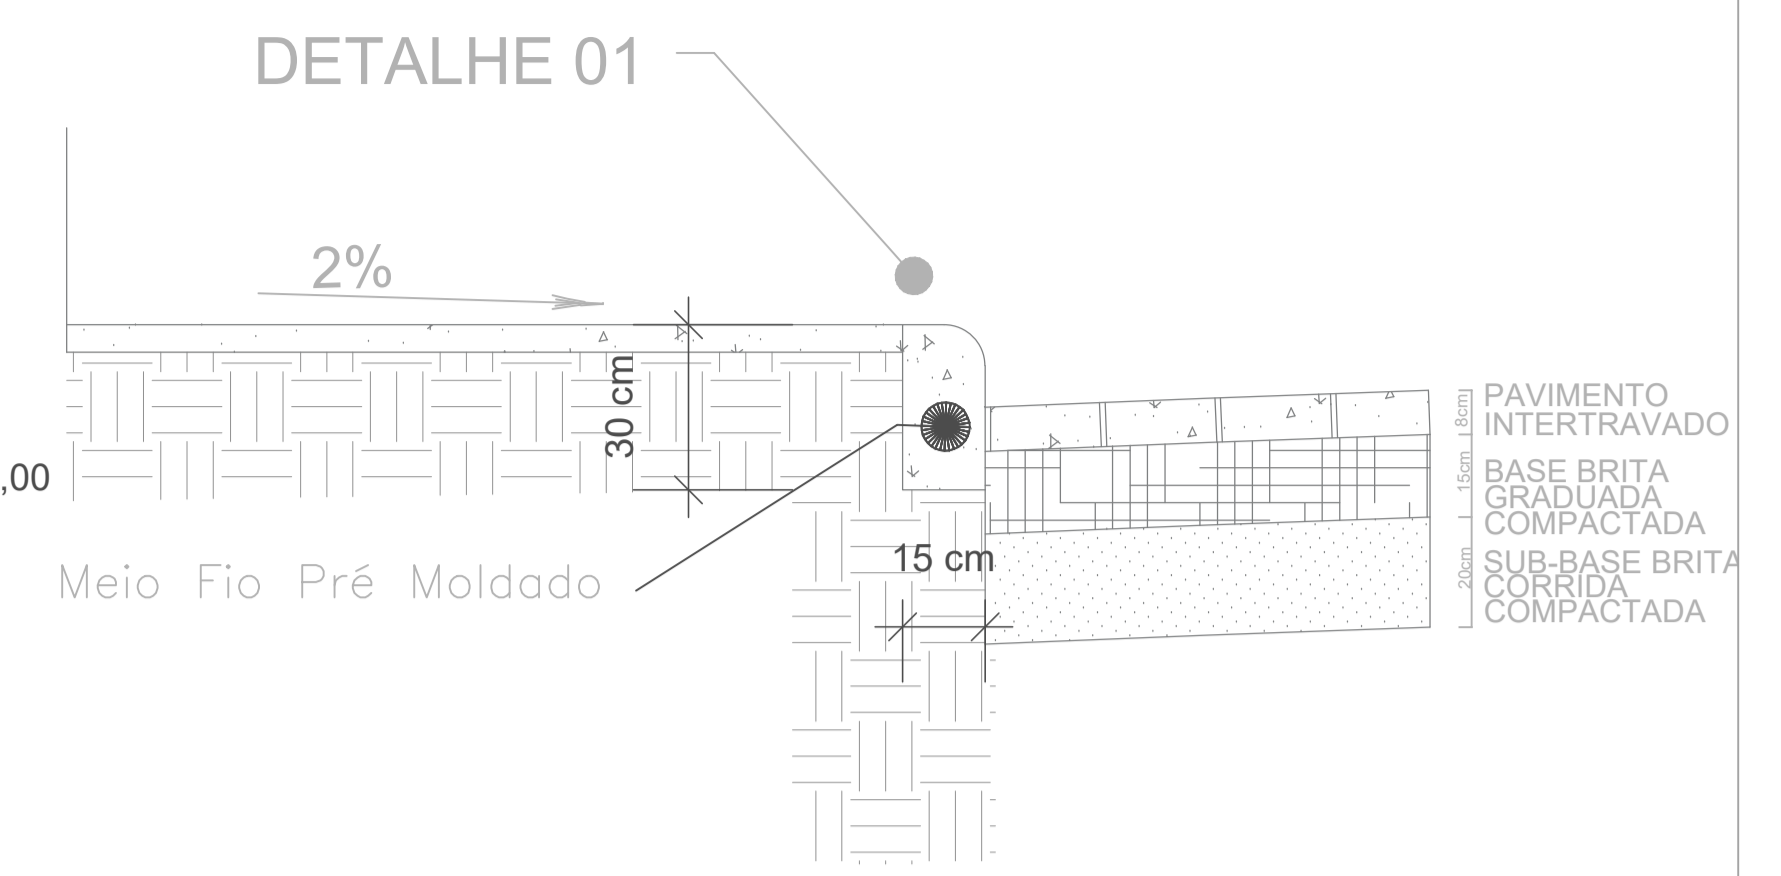

DETAILHE 03 MEIO FIO PRÉ MOLDADO - S/ESC

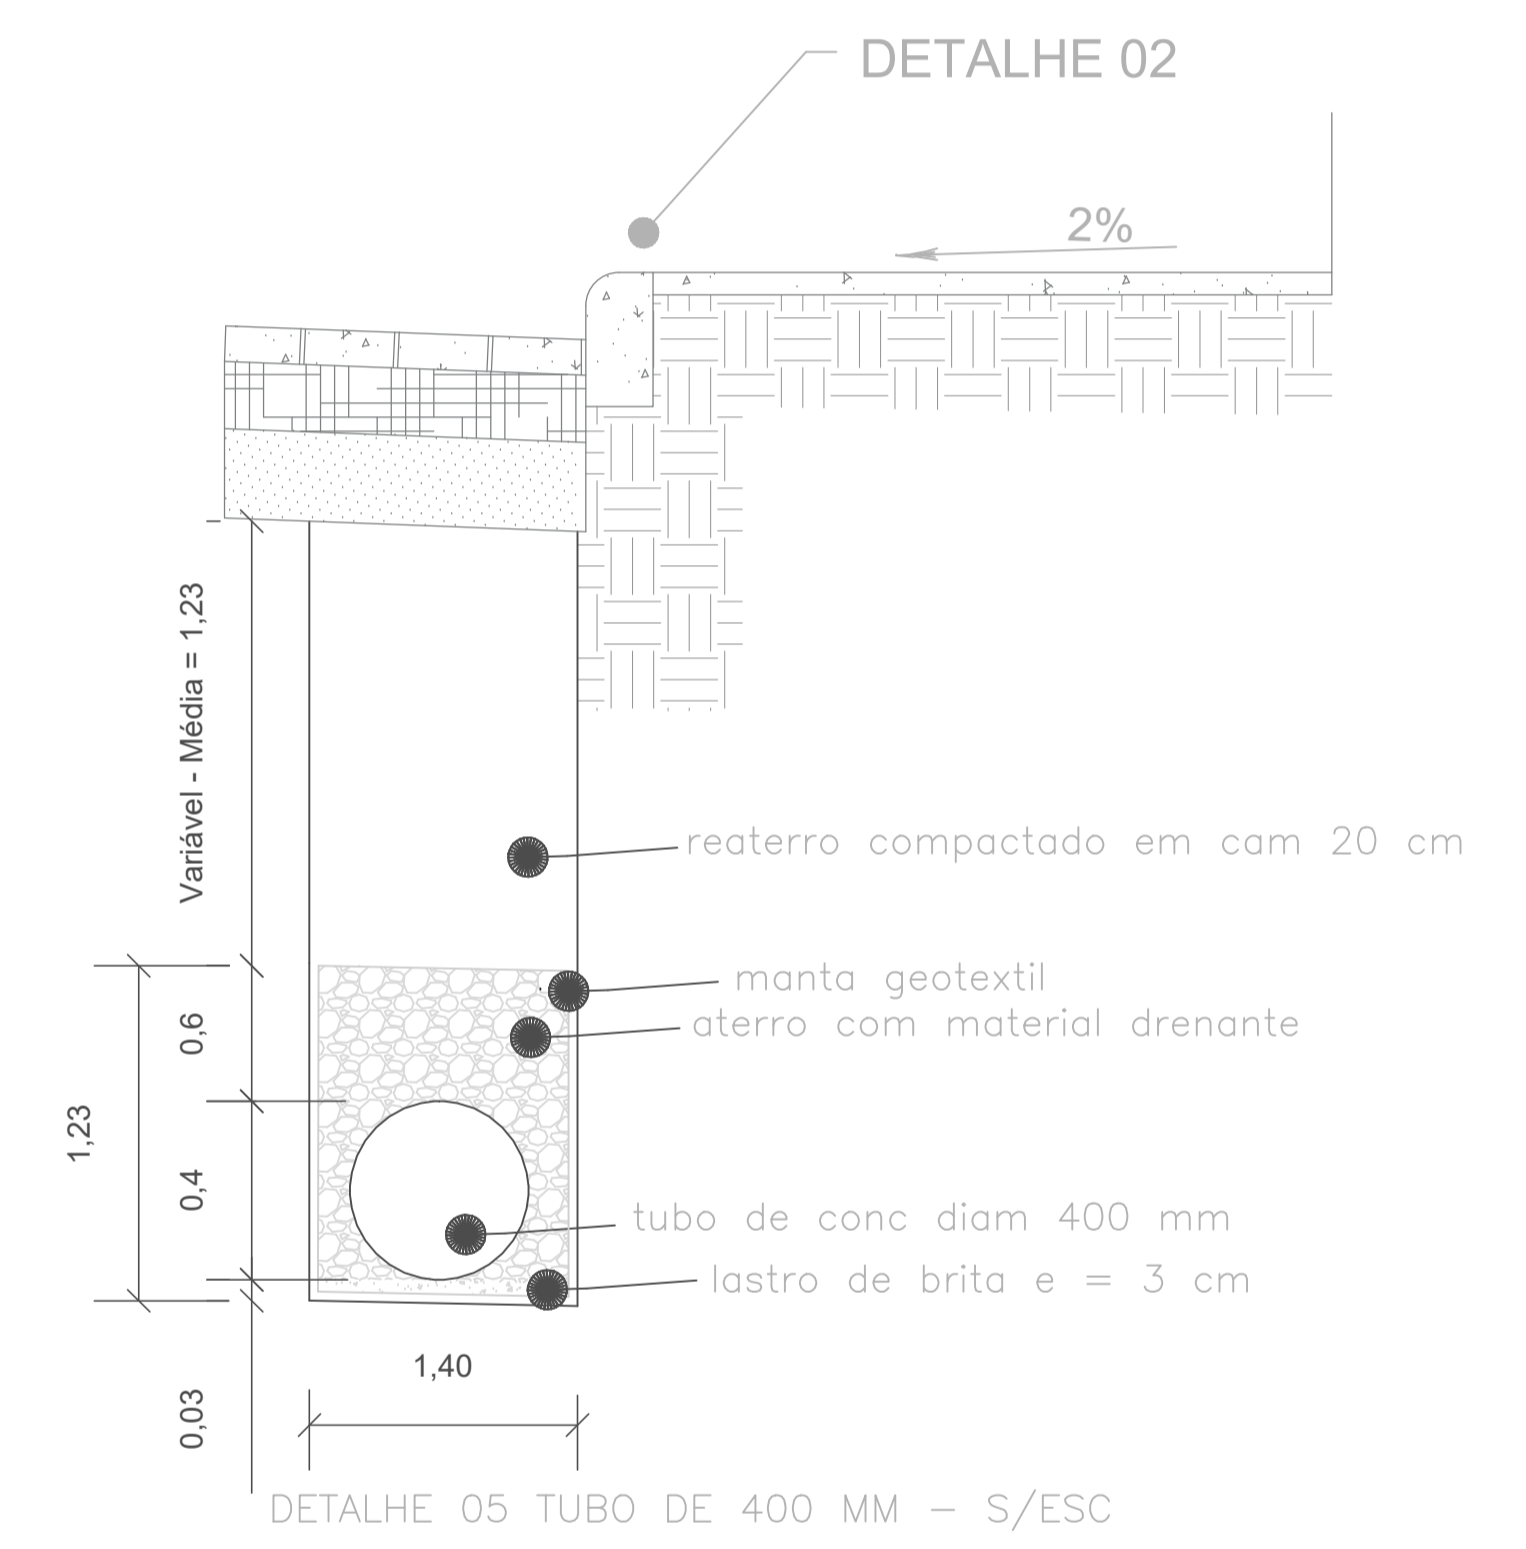

DETAILHE 05 TUBO DE 400 MM - S/ESC

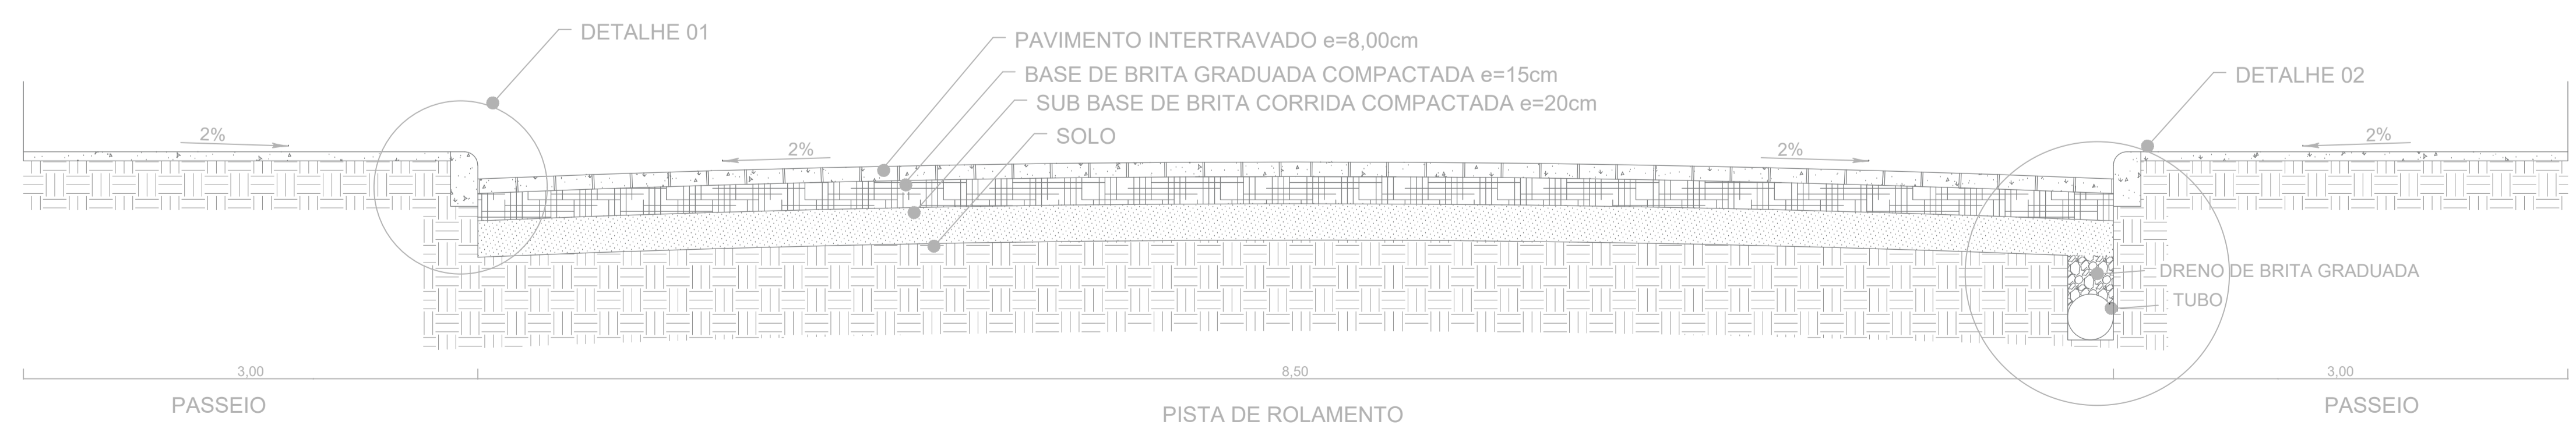

SEÇÃO TRANSVERSAL DO PAVIMENTO - S / ESC

PREFEITURA MUNICIPAL DE PONTE ALTA DO NORTE - SC		
Projeto: Pavimentação Rua Delfino Marcelo		
Proprietário: Prefeitura Municipal de Ponte Alta do Norte	Localização: Rua Delfino Marcelo	Referência: Perfis Transversal e Longitudinal
Responsável Técnico: Matheus Andrioli Arquiteto e Urbanista CAU SC: A124213-0	Área: 1806,50M ² Data: 11/09/2019	Prancha: P04