



PLANTA
MEDIDA EM MILÍMETROS

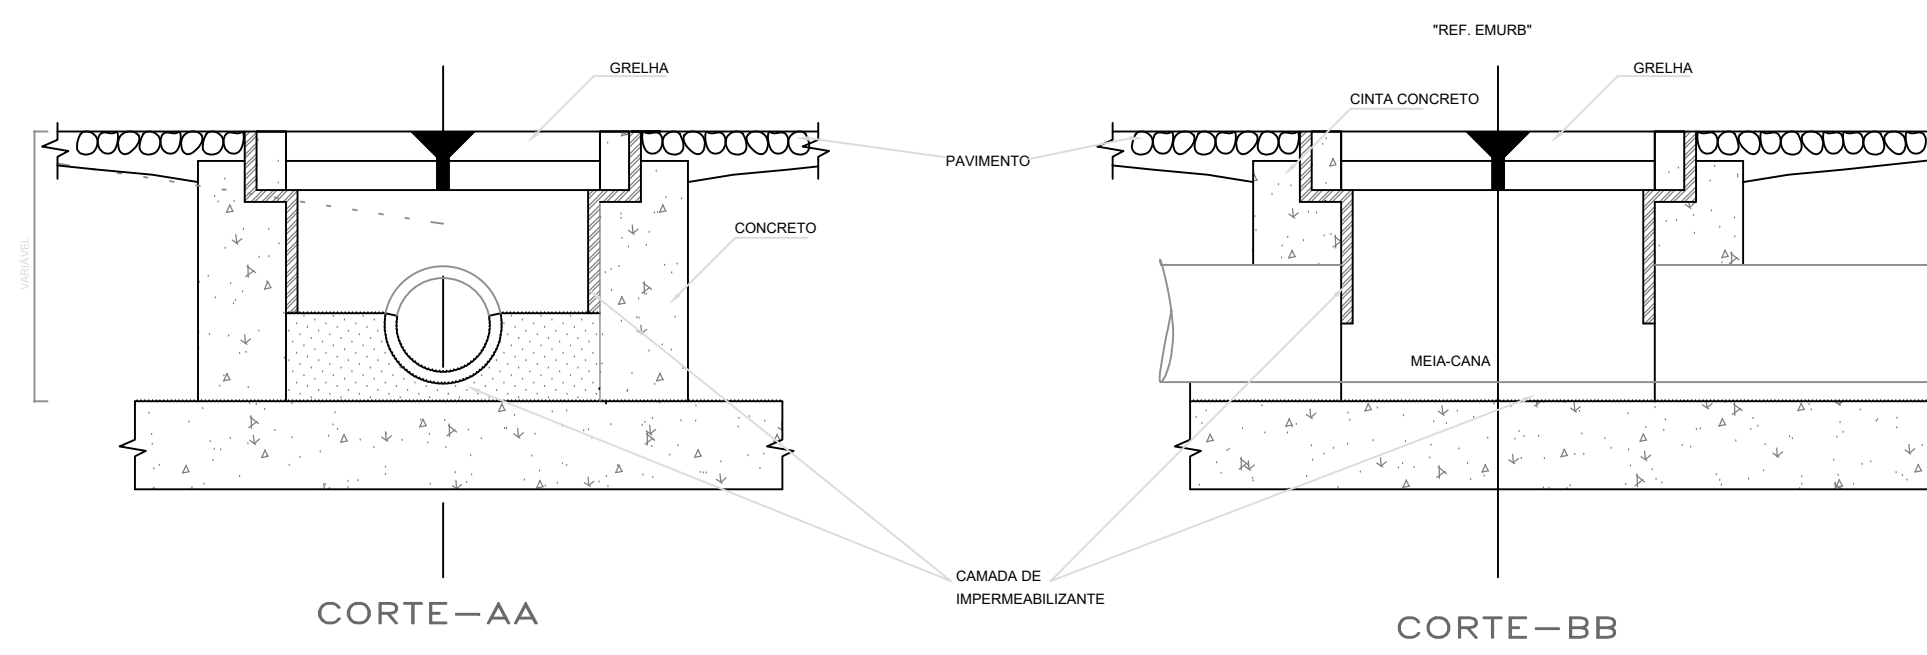


CORTE-AA

CORTE-BB

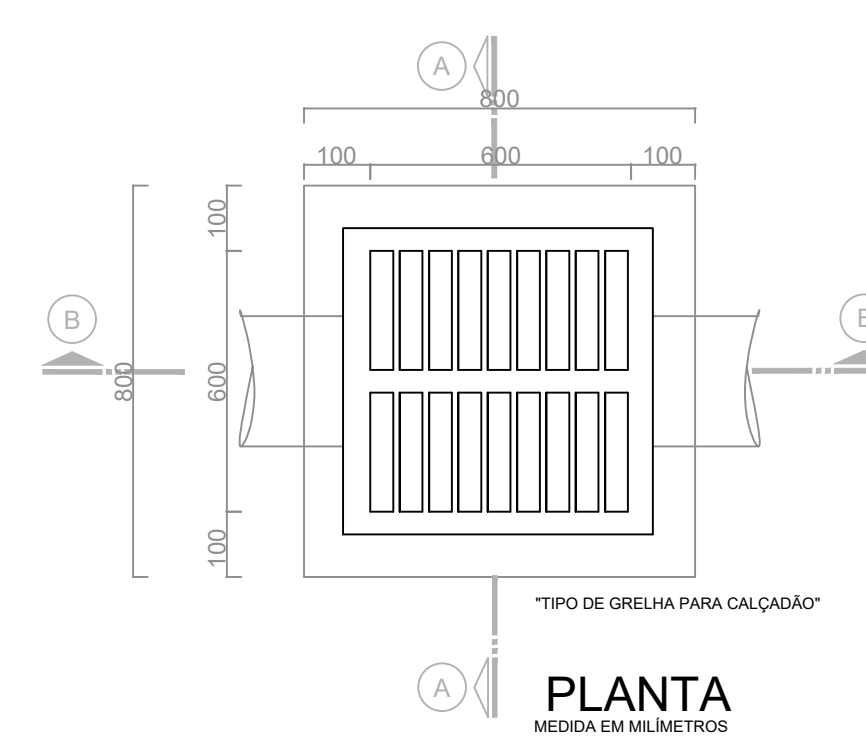


PLANTA
MEDIDA EM MILÍMETROS

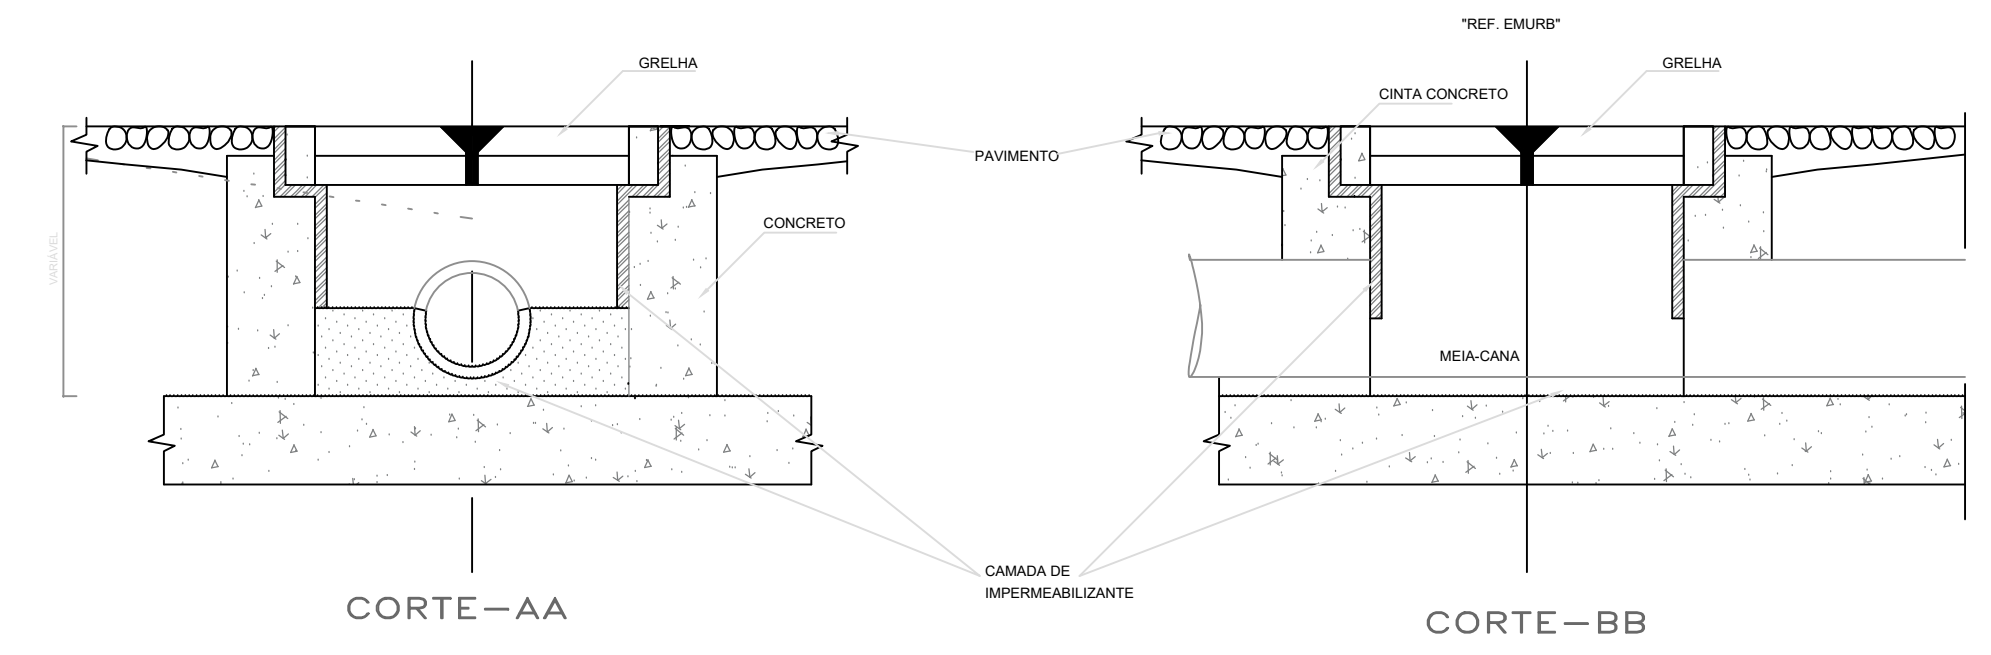


CORTE-AA

CORTE-BB

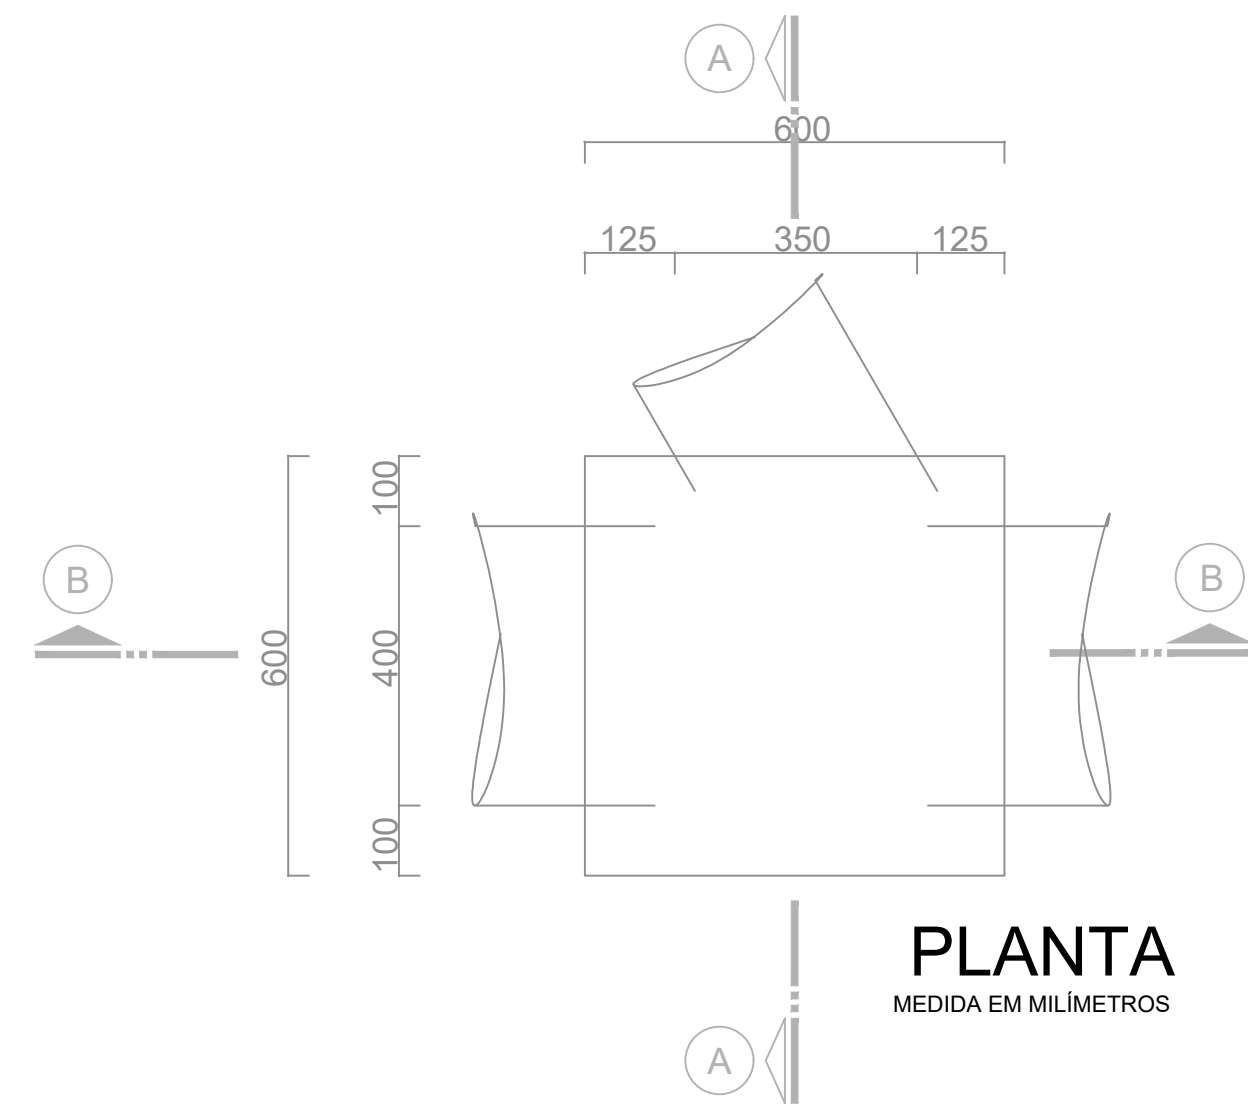



PLANTA
MEDIDA EM MILÍMETROS

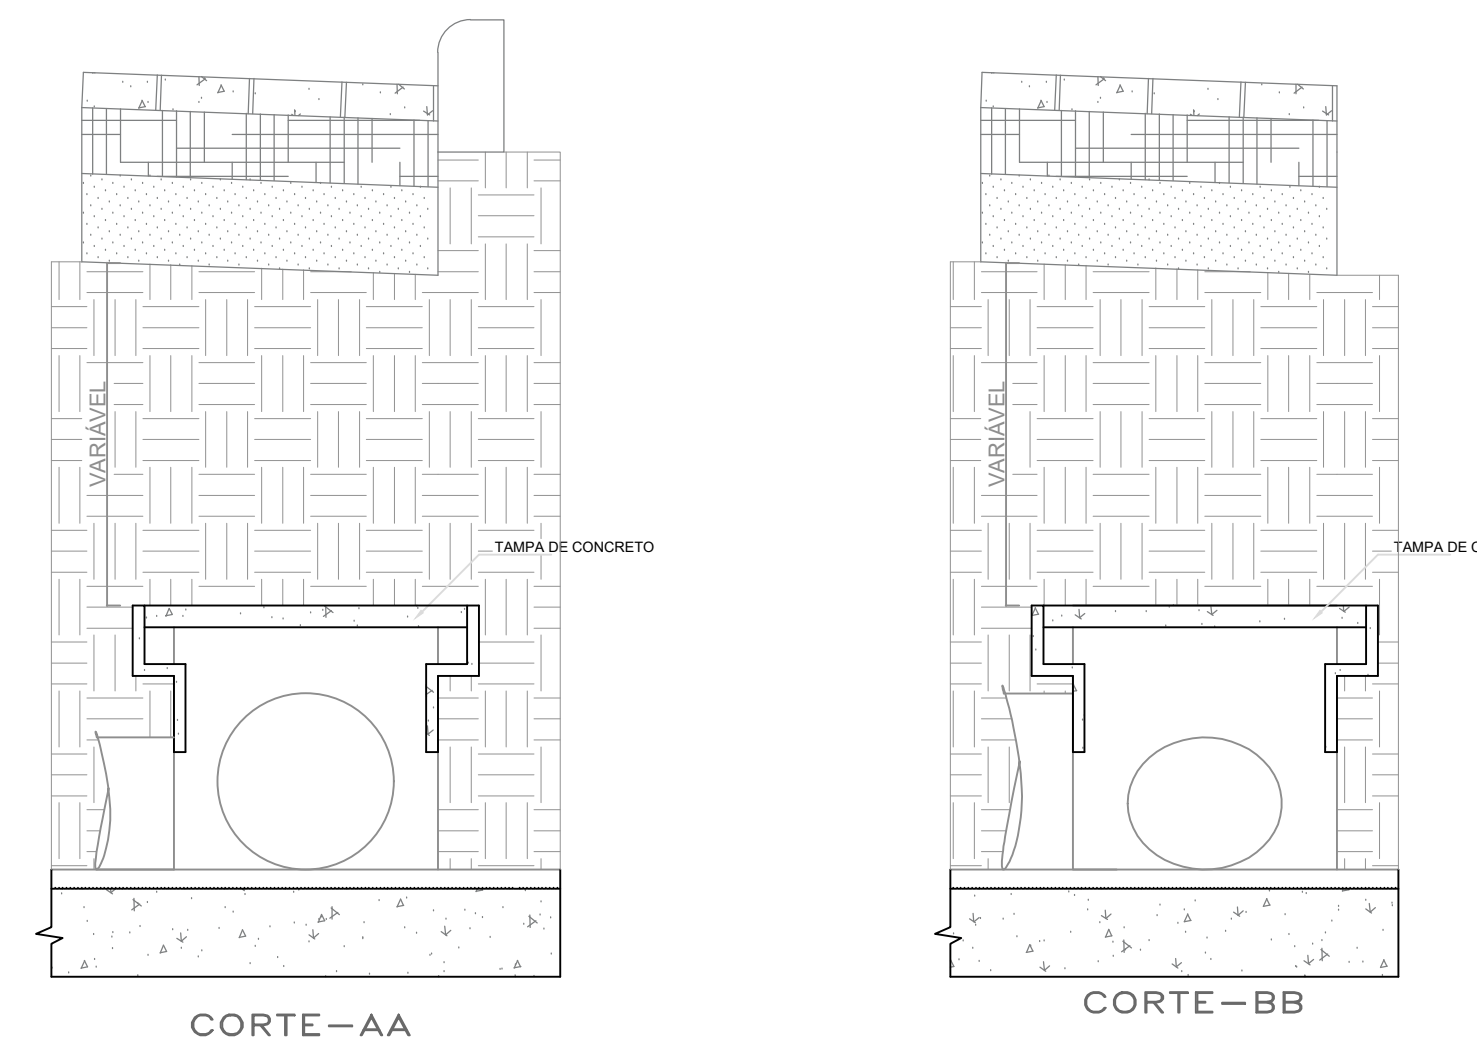

CORTE-AA

CORTE-BB

- TRECHO REDE
- SUPERFÍCIE
- TUBO Ø 400 mm
- BOCA LOBO
- CAIXA INSPEÇÃO

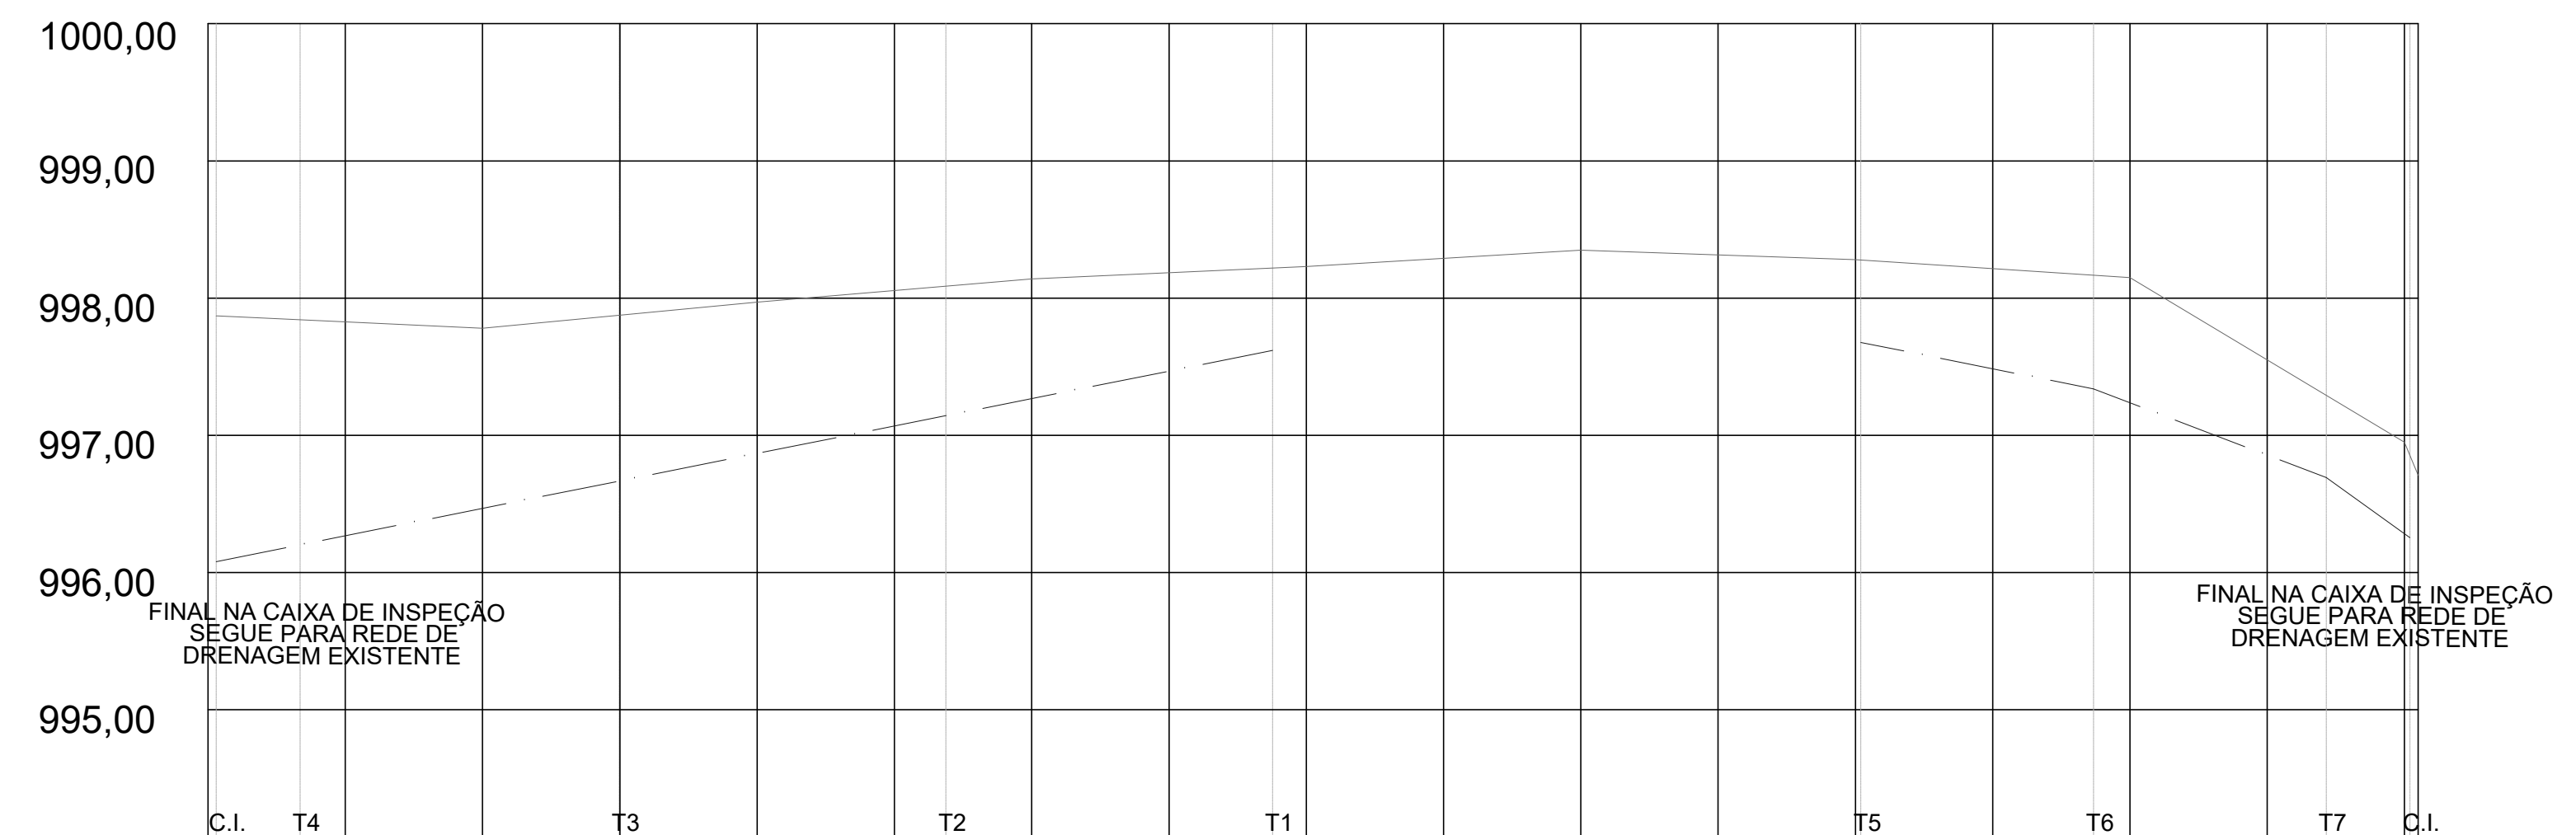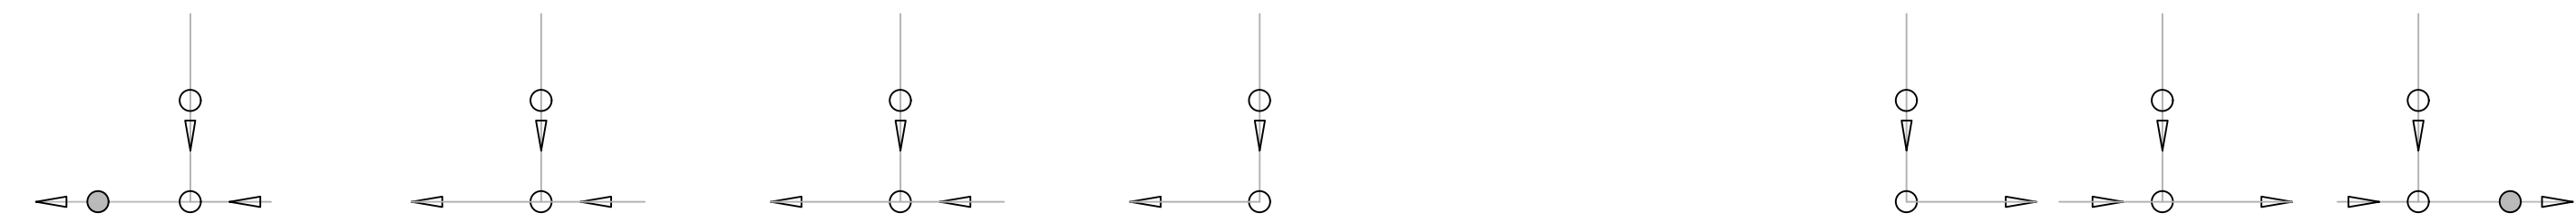

EXTENSÃO SIMPLES E ACUMULADA (m)	75,05	6,60	68,45	22,45	46,00	23,00	23,00	23,00	16,15	16,15	16,15	32,30	6,60	90,98		
RUA / LOCAÇÃO / PAVIMENTO	RUA DELFINO MARCELO - TRECHO 0+00,00 A 8+01,00 - T1 A T4 - CAIXA DE INSPEÇÃO - T5 A T7 - CAIXA DE INSPEÇÃO															
PROFUNDIDADE DO COLETOR	1,79	1,64		1,20		0,94		0,60				0,60	0,82	0,60	0,60	
COTA DA GERATRIZ INFERIOR ESTACA INTERNA DO COLETOR (m)	995,68			996,07		996,47		996,87				997,28	996,84	995,88		
COTA DO TERRENO (m)	997,87			997,78		997,97		998,14		998,23		998,35	998,28	998,15	996,95	996,71
ESTACA	0+00,00			1+00,00		2+00,00		3+00,00		4+00,00		5+00,00	6+00,00	7+00,00	8+00,00	8+01,00

PREFEITURA MUNICIPAL DE PONTE ALTA DO NORTE - SC

Projeto: Pavimentação Rua Delfino Marcelo		
Proprietário: Prefeitura Municipal de Ponte Alta do Norte	Localização: Rua Delfino Marcelo	Referência: Drenagem
Responsável Técnico: Matheus Andrioli Arquiteto e Urbanista CAU SC: A124213-0	Área: 1806,50M ² Data: 11/09/2019	Prancha: P06