


Rua Marinha O. Fernandes

Rua Romário P. de Lima


Rua Delfino Marcelo




PLANTA BAIXA SINZALIAÇÃO VIÁRIA RUA DELFINO MARCELO - TRECHO 1 ESC 1:250

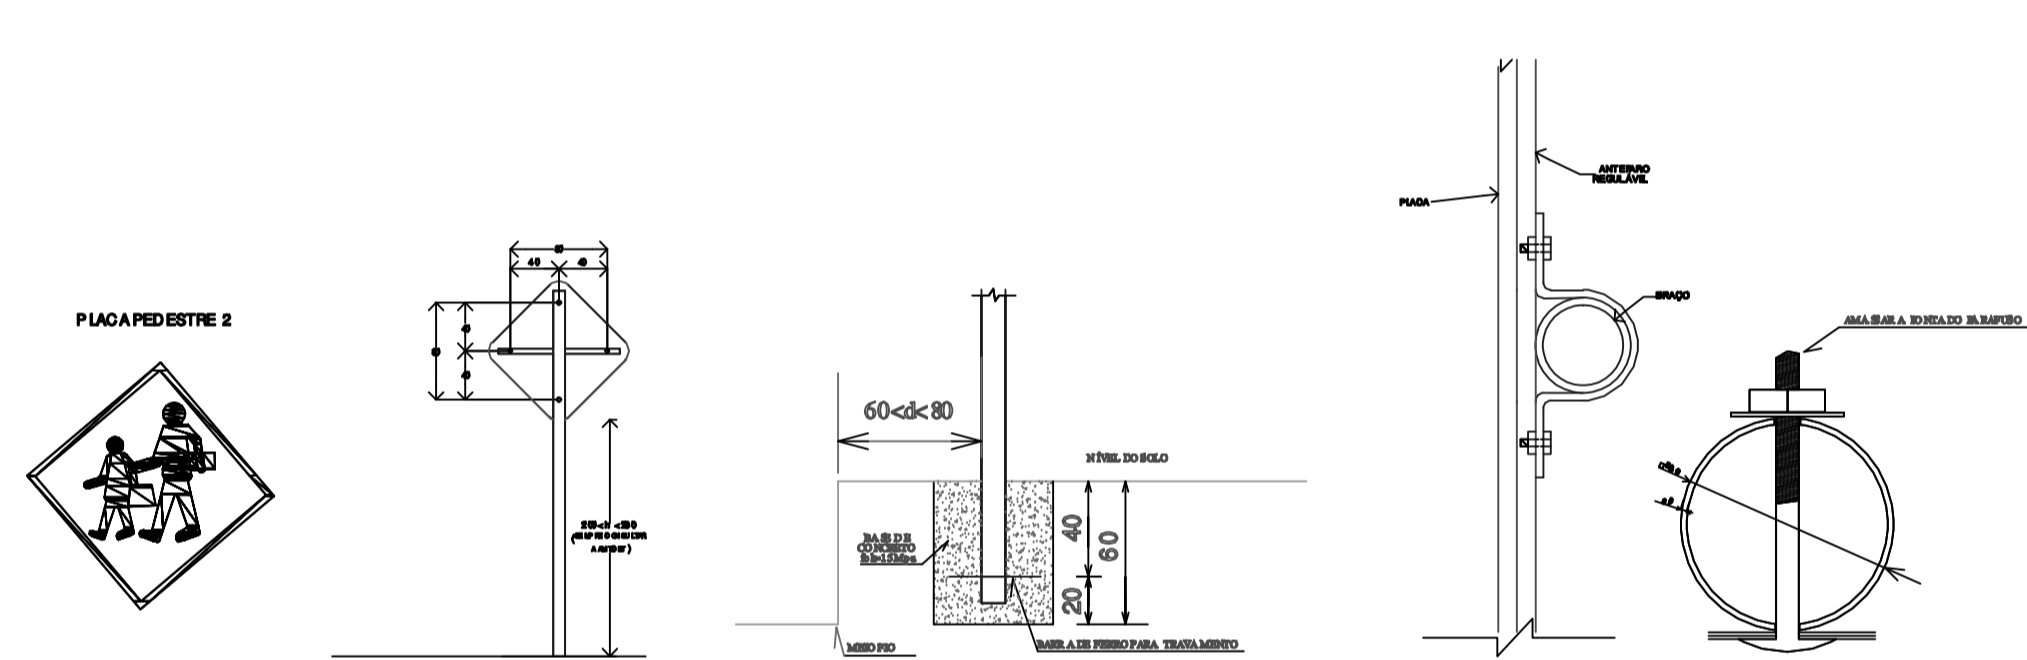


DETALHE PLACA 02 S/ESC

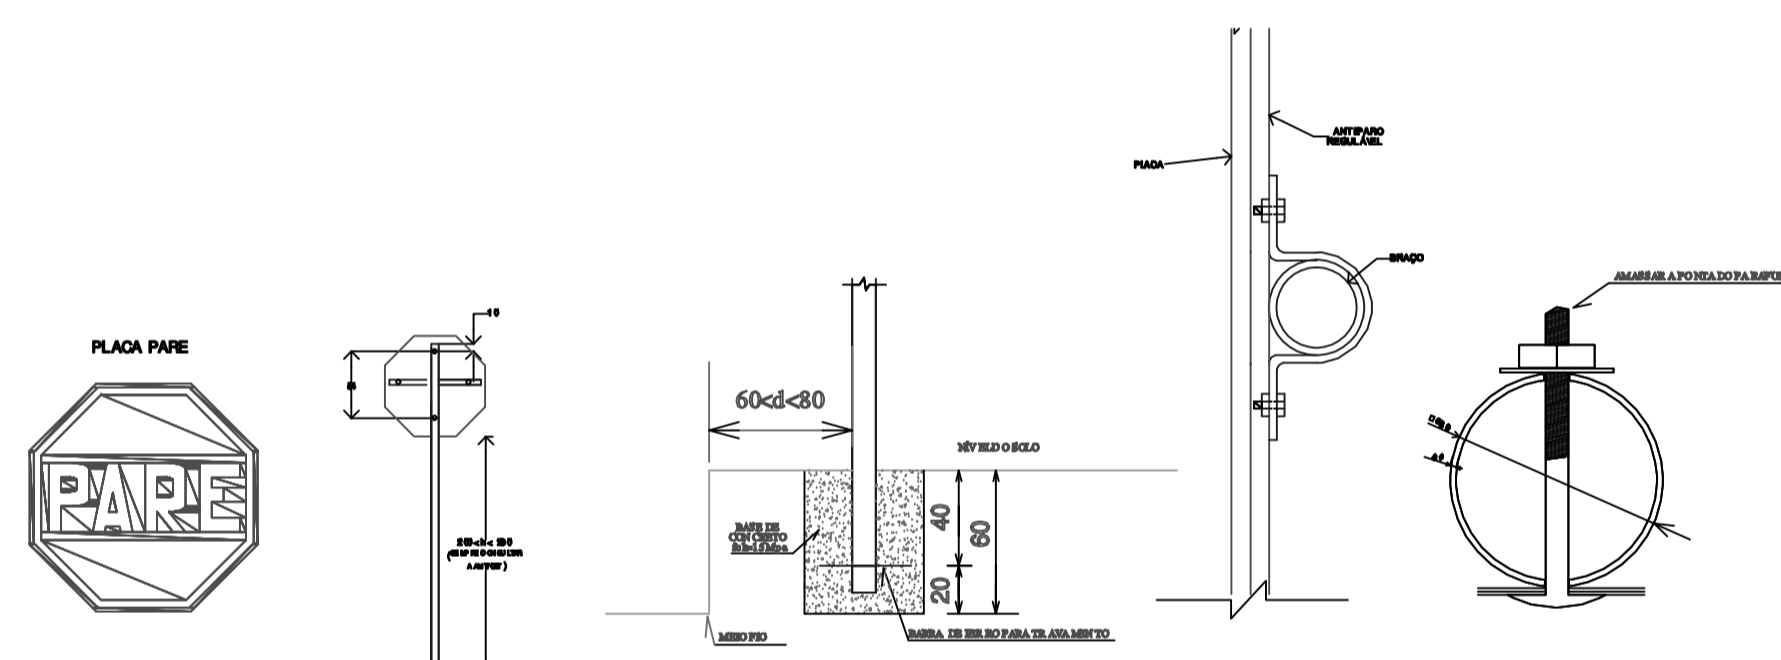


DETALHE PLACA 03 S/ESC

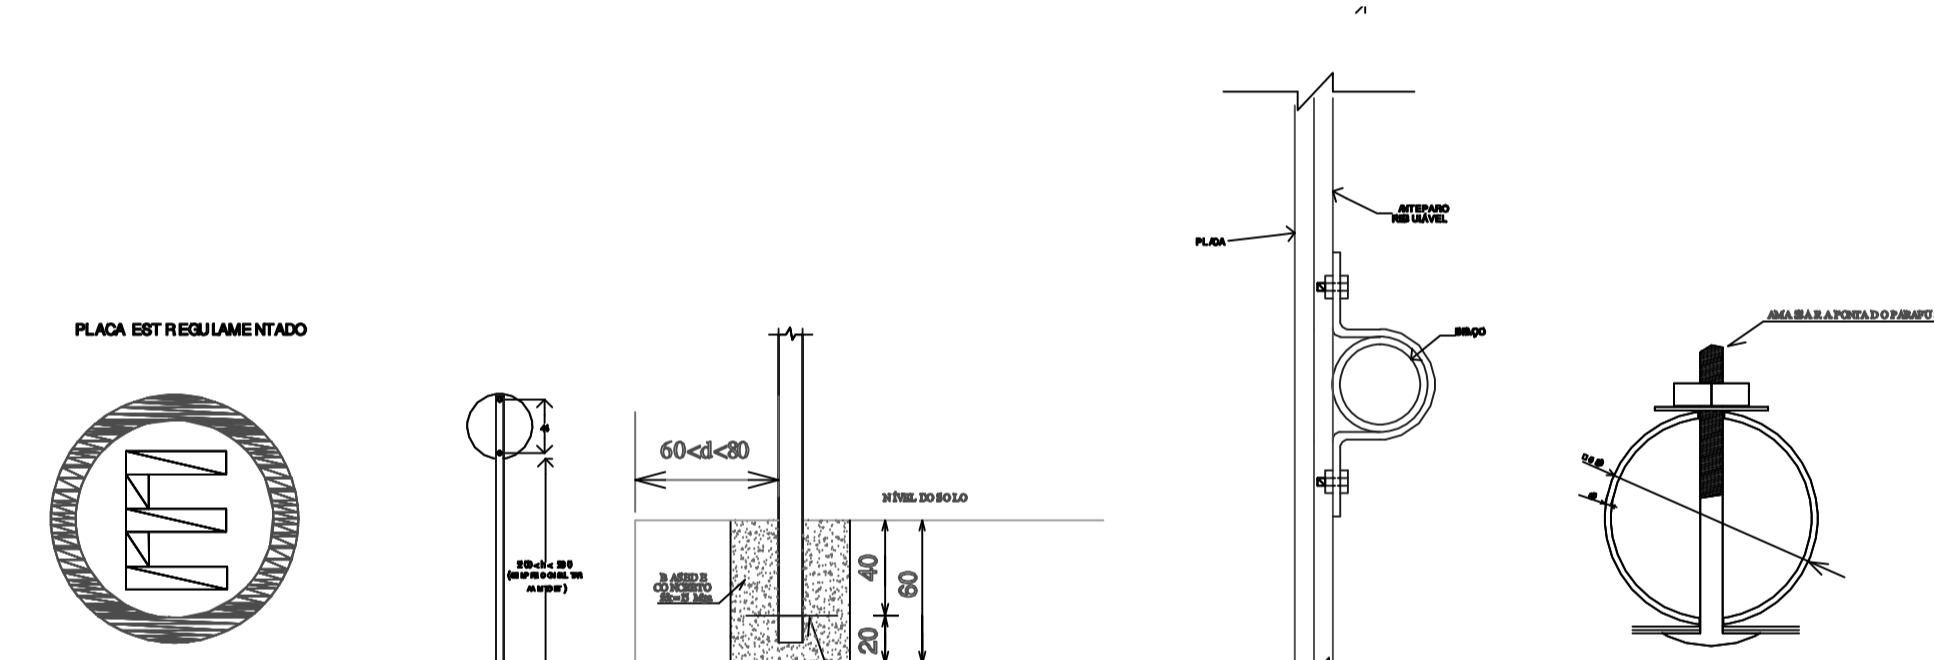


DETALHE PLACA 05 S/ESC

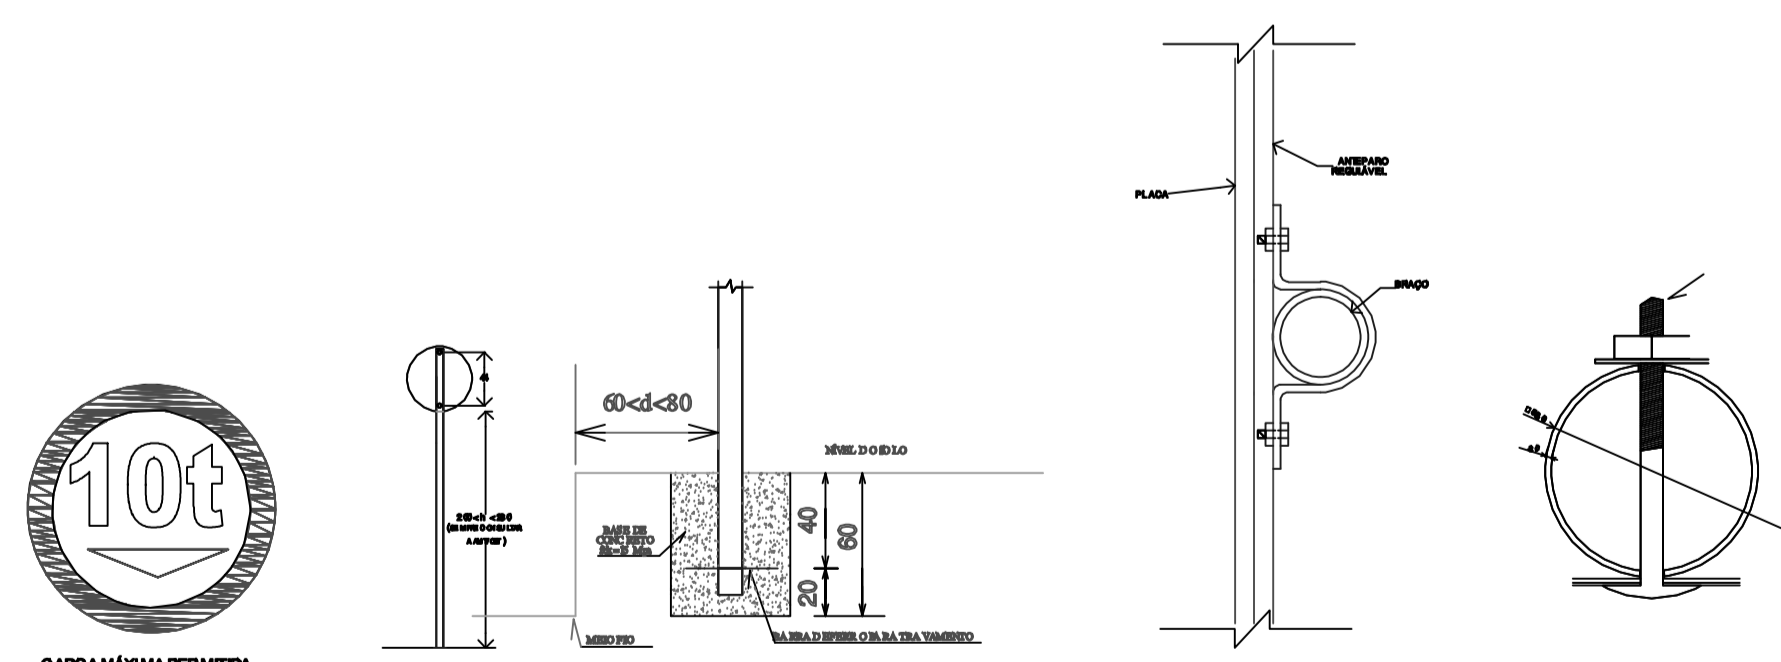

DETALHE PLACA 07 S/ESC

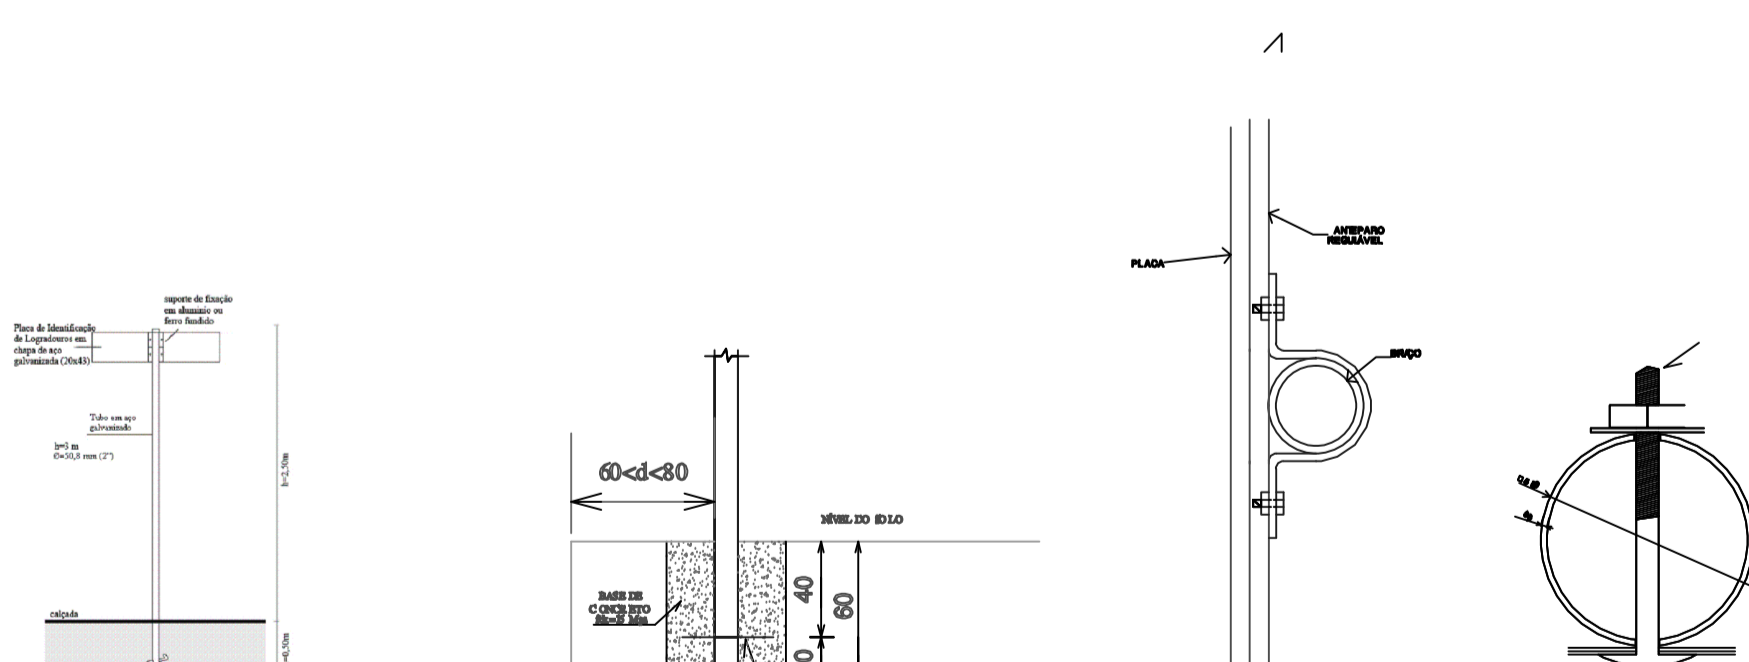

DETALHE PLACA 08 S/ESC

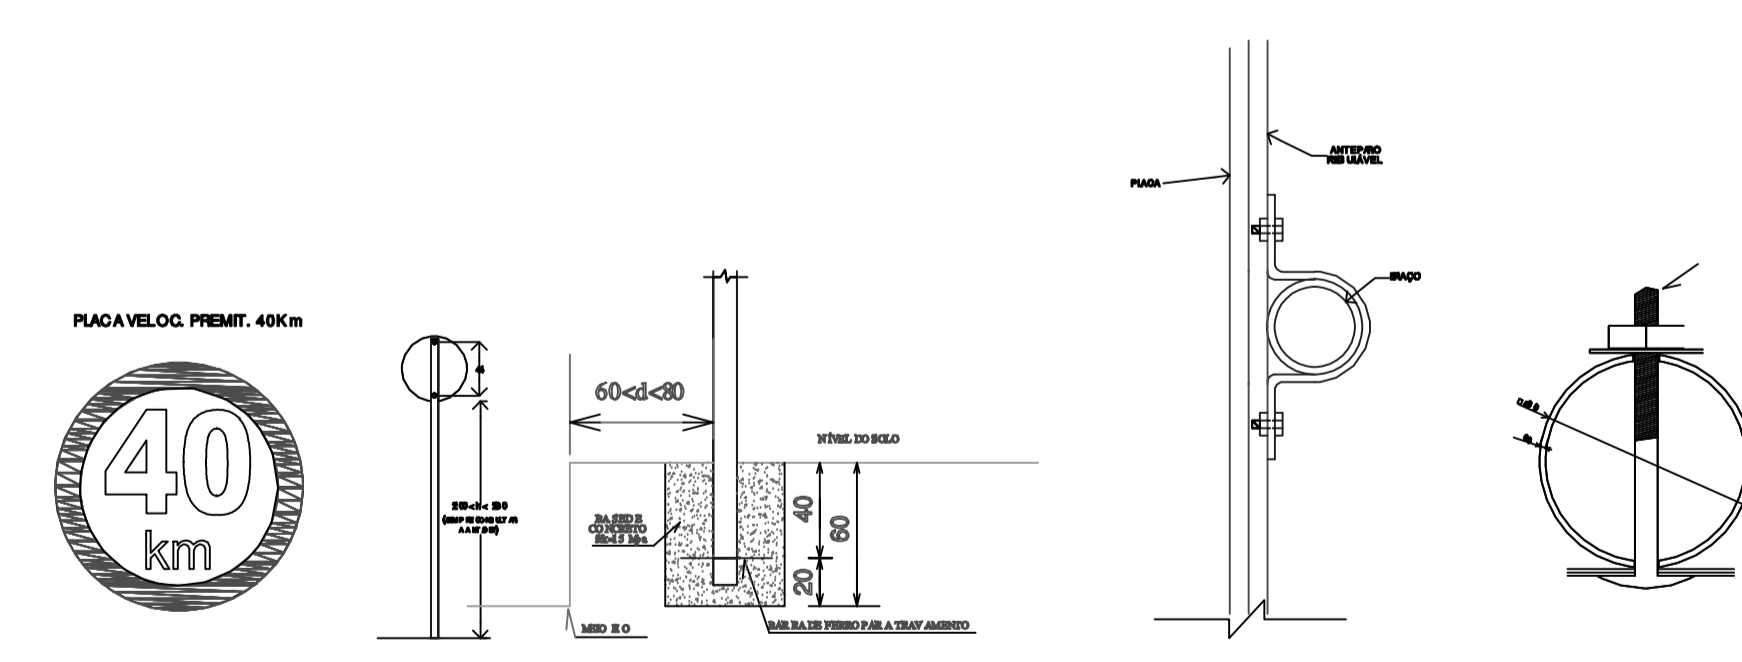

DETALHE PLACA 09 S/ESC

PREFEITURA MUNICIPAL DE PONTE ALTA DO NORTE - SC

Projeto: Pavimentação Rua Delfino Marcelo		
Proprietário: Prefeitura Municipal de Ponte Alta do Norte	Localização: Rua Delfino Marcelo	Referência: Sinalização Viária
Responsável Técnico: Matheus Andrioli Arquiteto e Urbanista CAU SC: A124213-0	Área: 1806,50M² Data: 11/09/2019	Prancha: <b>P07</b>