


**1** **TÉRREO**  
ESCALA - 1 : 125

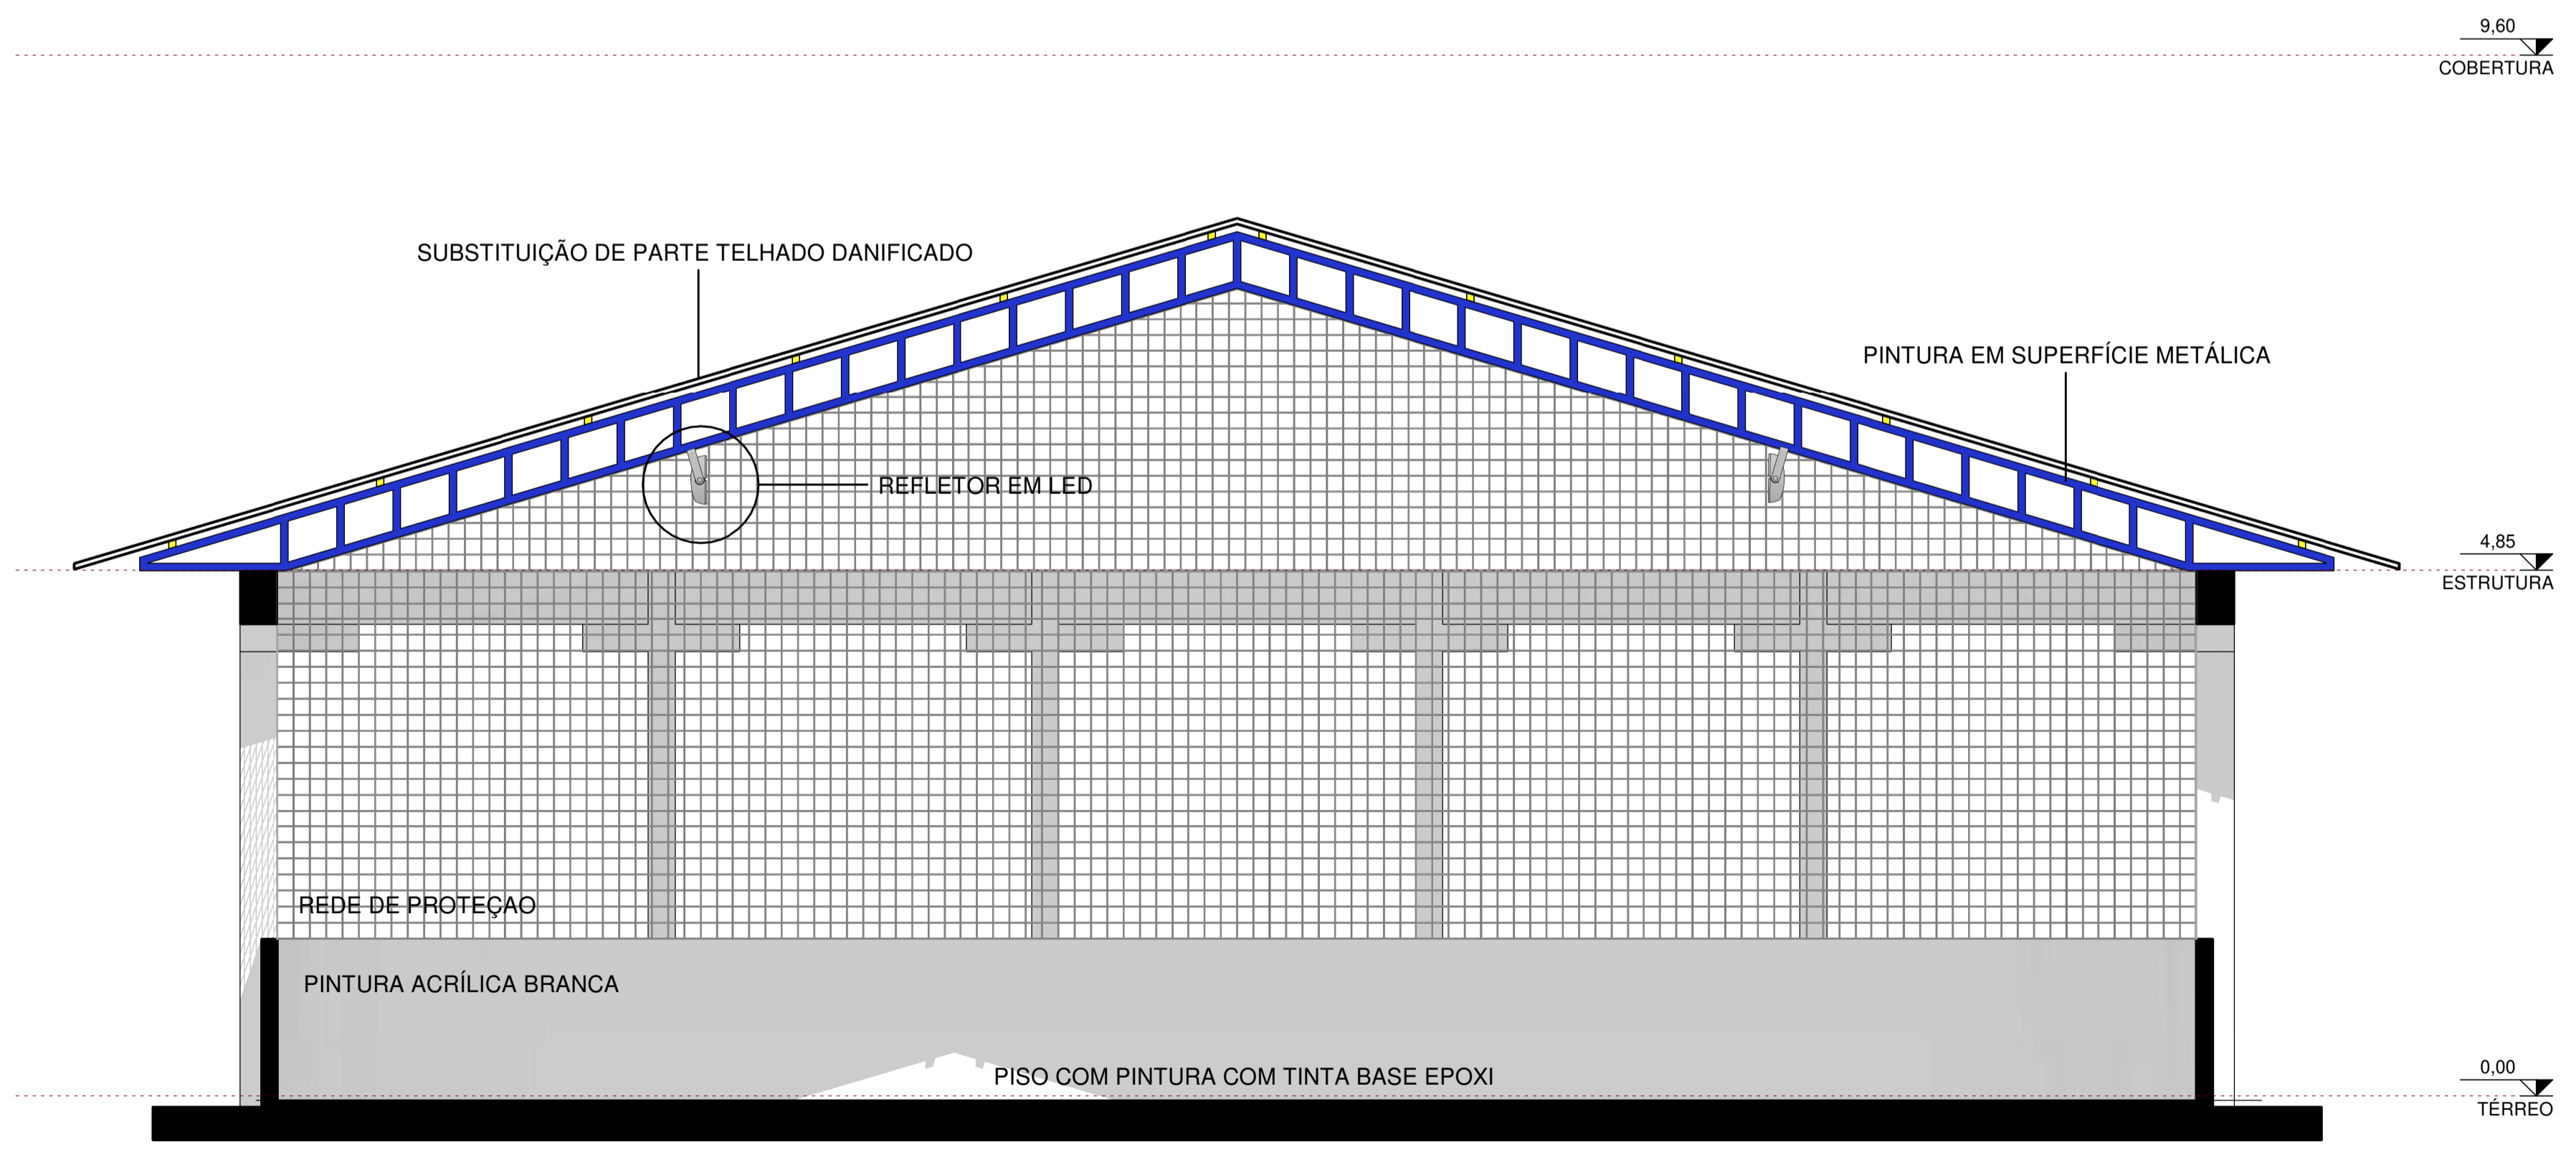

**2** **CORTE A**  
ESCALA - 1 : 50

Notas:

		<h2>GINÁSIO GENTE PEQUENA</h2>	
<h3>Reforma</h3>			
Referências		Pinturas, redes e iluminação	
Endereço		Rua Augusto Valter	
Cidade		Ponte Alta do Norte, Santa Catarina	
Responsável Técnico		Proprietário	
<b>Matheus Andrioli</b> CAU/SC 124213-0		<b>Ponte Alta do Norte - SC</b> CNPJ	
<h2>Única</h2>			
Desenho		Escala	Unidade
<b>Matheus Andrioli</b>		Como indicado	Centímetros
Área do Terreno	Área da Construção	Data	
indeterminada	523,92 m <sup>2</sup>	06/08/2020	