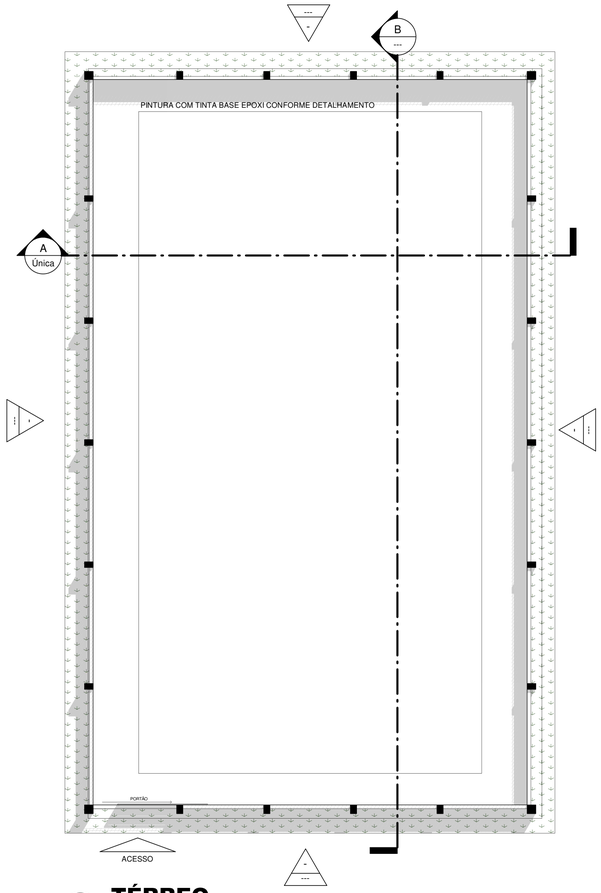

1 **TÉRREO**
ESCALA -1 : 125

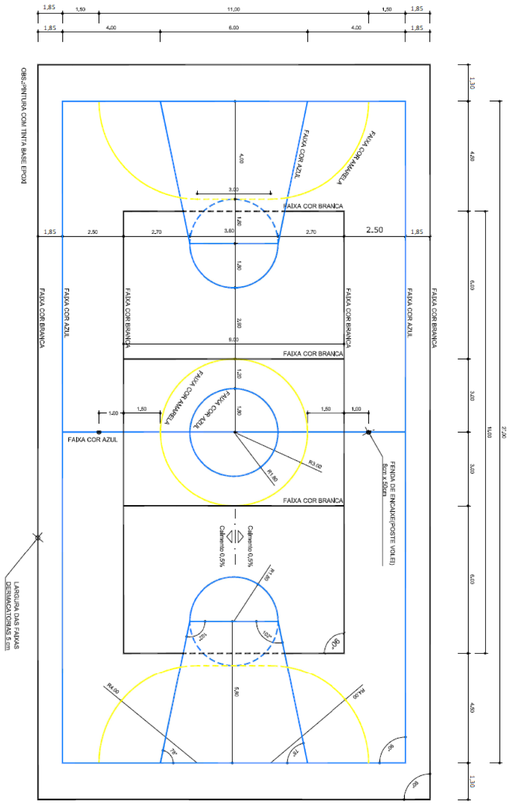

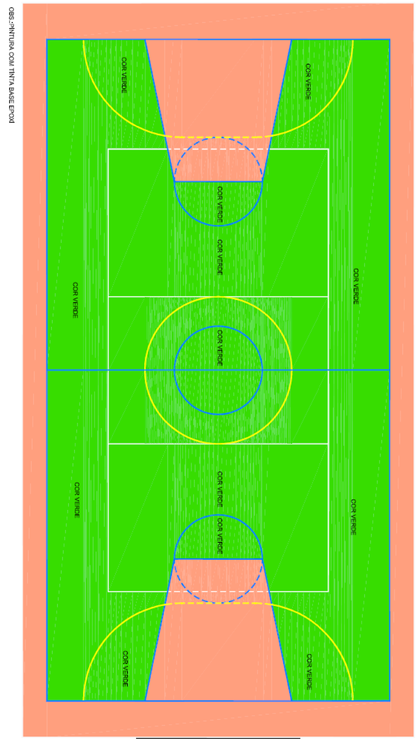

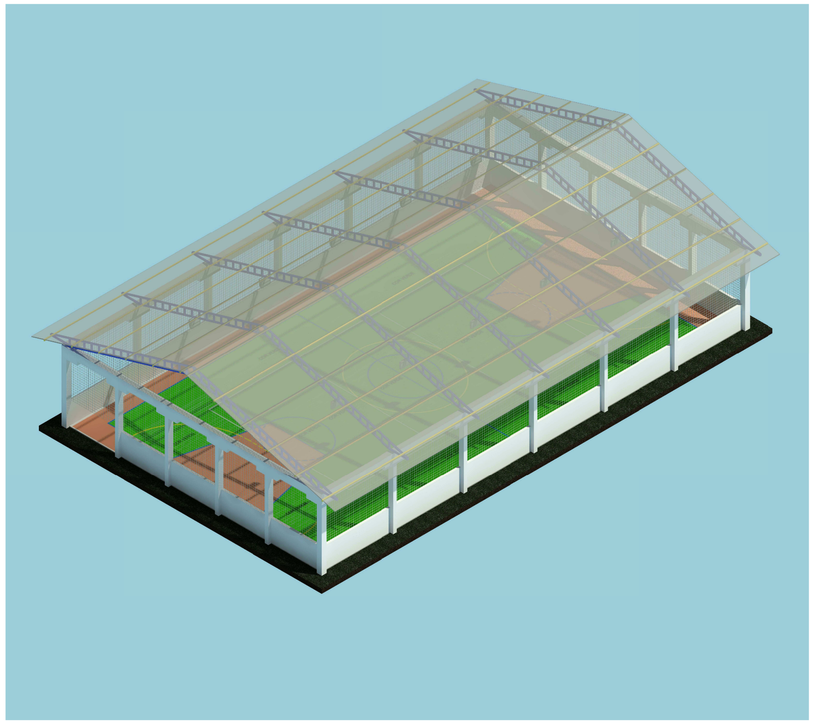

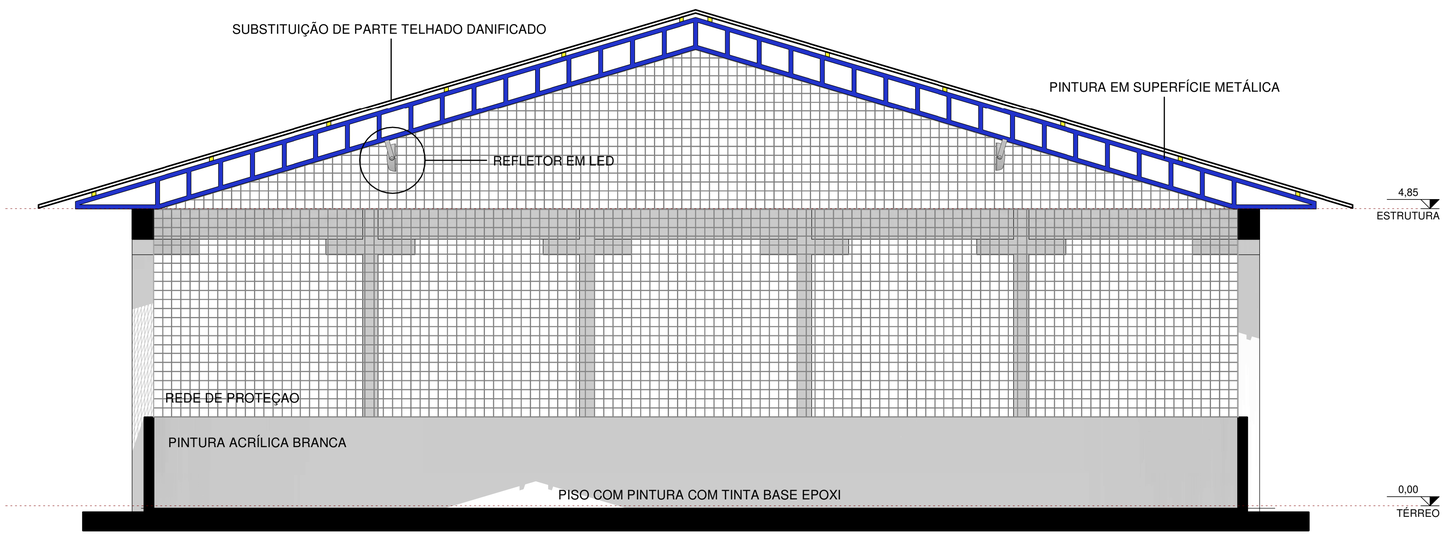

2 **CORTE A**
ESCALA - 1 : 50

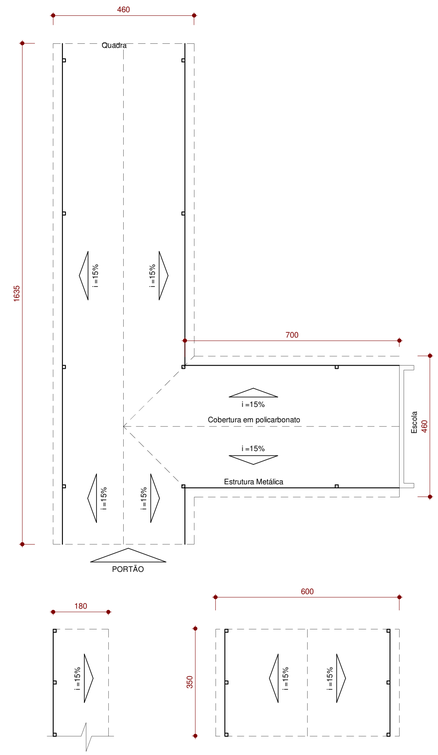

3 **COBERTURAS METÁLICAS**
ESCALA - 1 : 100

Notas:

ESCOLA GENTE PEQUENA

Reforma

Referências	**Pinturas, redes, iluminação e toldos**
Endereço	**Rua Augusto Valter**
Cidade	**Ponte Alta do Norte, Santa Catarina**

Responsável Técnico	Proprietário
Matheus Andriolli CAU/SC 124213-0	**Ponte Alta do Norte - SC** CNPJ

Única

Desenho		Escala	Unidade
Matheus Andriolli		**Como indicado**	**Centimetros**
Área do Terreno	Área da Contrução	Data	
indeterminada	**523,92 m²**	**02/04/2020**	

13/08/2020 09:07:59