
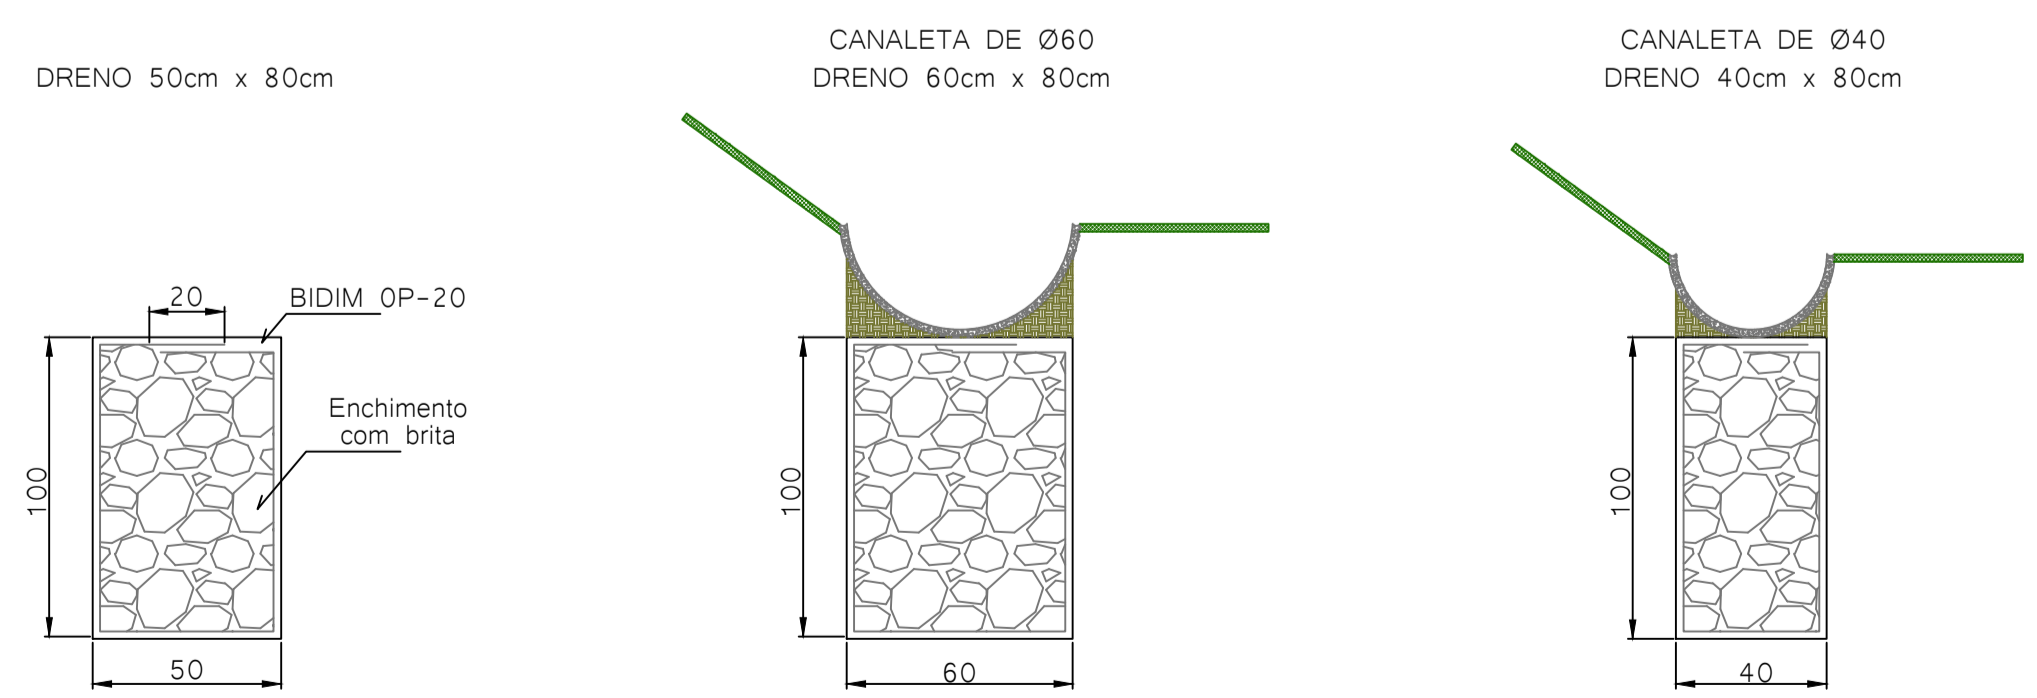


	Extensão	Metros quadrados	Metros cúbicos
CANALETA MEIA CANA - Ø60	257,00m	-	-
CANALETA MEIA CANA - Ø40	351,00m	-	-
DRENO PROFUNDO	907,00m	444,10m²	444,10m³
MANTA GEOTEXTIL BIDIM	299,00m	800,00m²	-
TUBO DE Ø60 A IMPLANTAR	12,00m	-	-

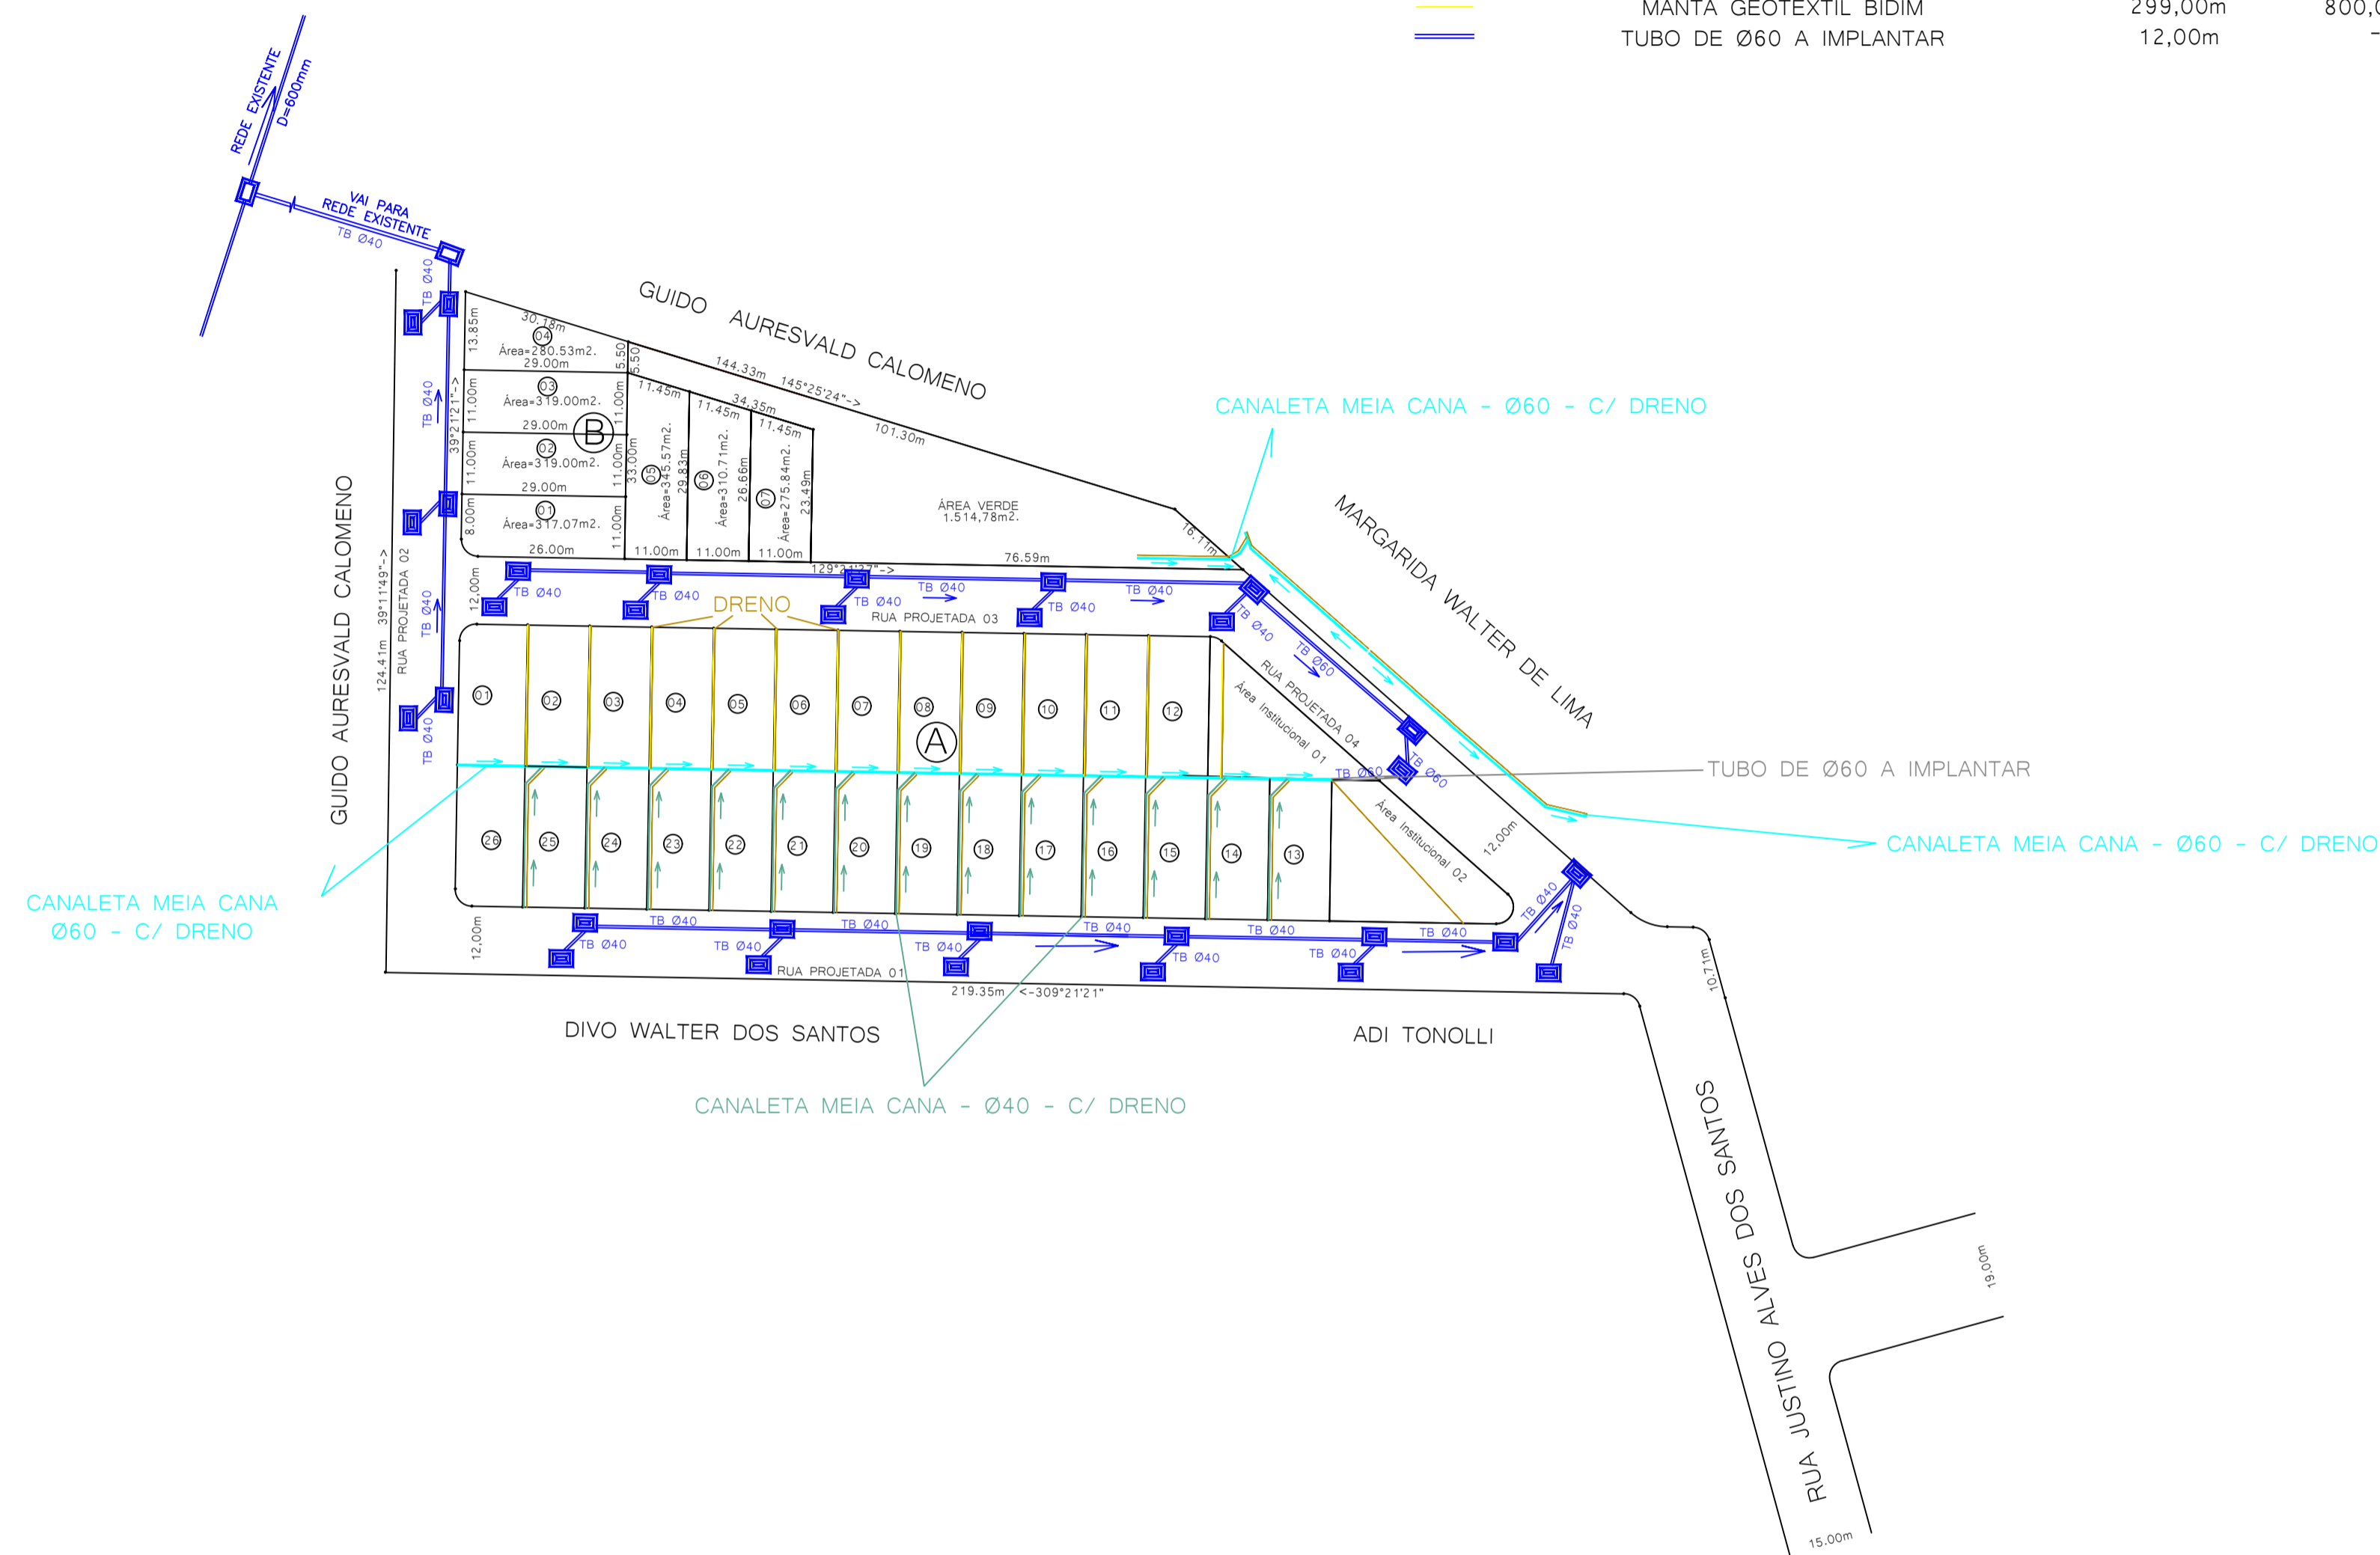

Referência	DRENAGEM, IRRIGAÇÃO E CONTEÇÃO DE TALUDES	
Proprietário	PREFEITURA MUNICIPAL DE PONTE ALTA DO NORTE CNPJ: 95.991.287/0001-75	
Notas		
Endereço	LOTEAMENTO PREIRA, PONTE ALTA DO NORTE, SANTA CATARINA	
Resp. Técnico	MATHEUS ANDRIOLLI	25/08/2020
CAU A124213-0	Escala 1/1000	Planha 02