



1 **TÉRREO**  
ESCALA - 1 : 125





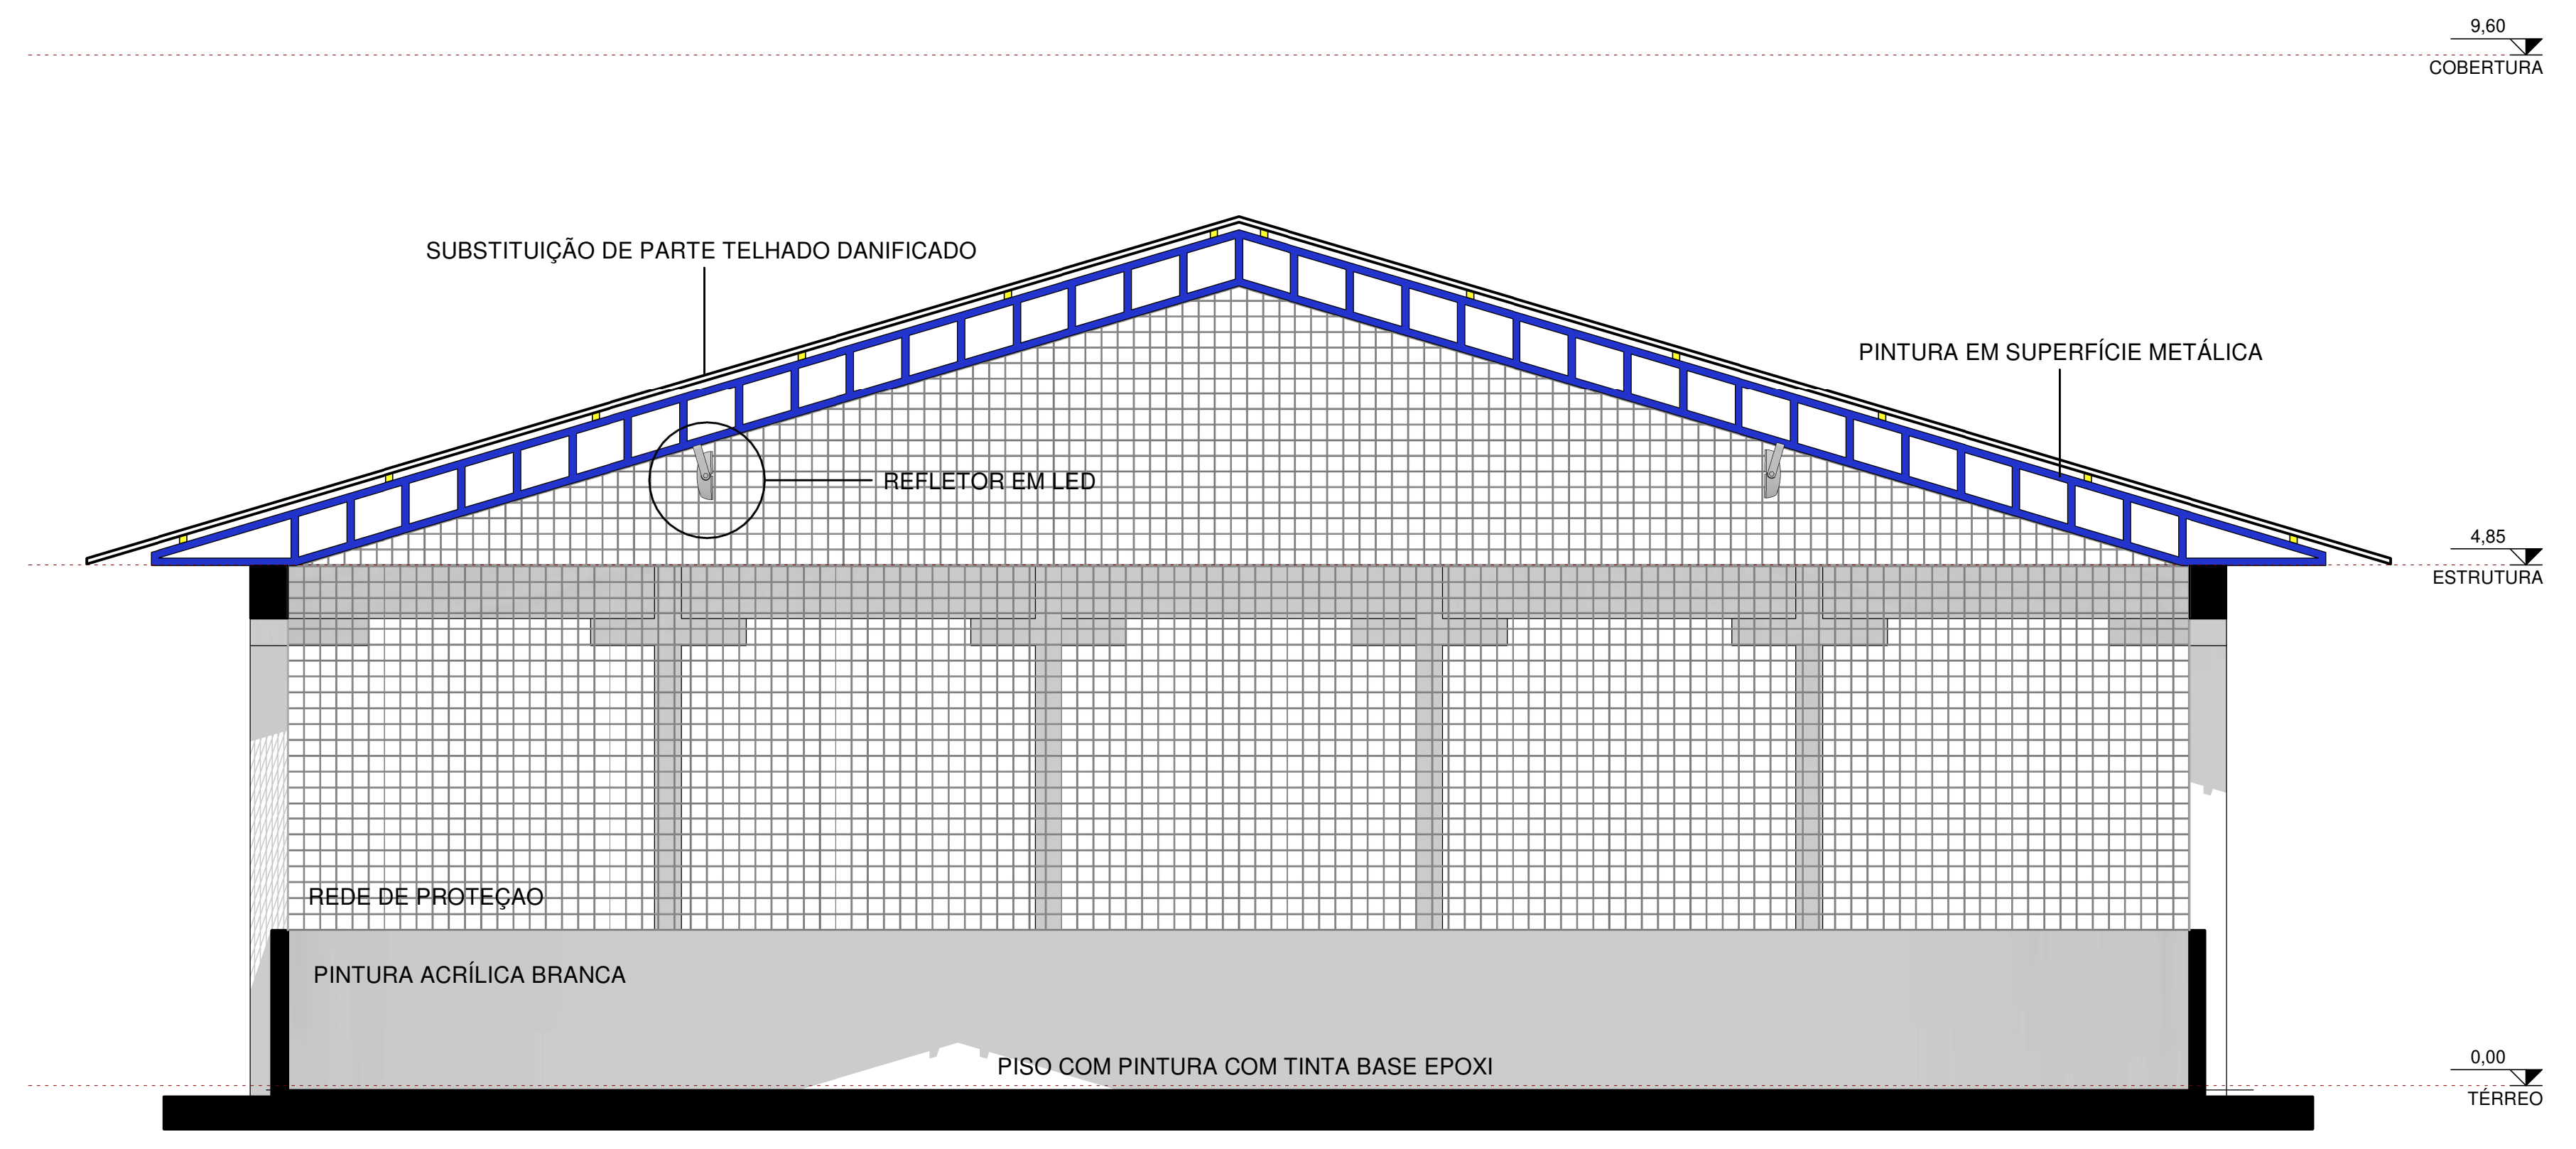


2 **CORTE A**  
ESCALA - 1 : 50

Notas:

		<h2>ESCOLA GENTE PEQUENA</h2>	
<h3>Quadra Poliesportiva</h3>			
Referências	Pinturas, redes, iluminação e toldos		
Endereço	Rua Augusto Valter		
Cidade	Ponte Alta do Norte, Santa Catarina		
Responsável Técnico	Proprietário		
<b>Matheus Andrioli</b> CAUI/SC 124213-0	<b>Ponte Alta do Norte - SC</b> CNPJ		
<h1>01-02</h1>			
Desenho	Escola	Unidade	
<b>Matheus Andrioli</b>	Como indicado	Centímetros	
Área do Terreno	Área da Construção	Data	
indeterminada	523,92 m <sup>2</sup>	02/04/2020	



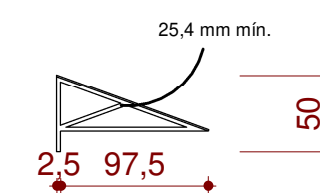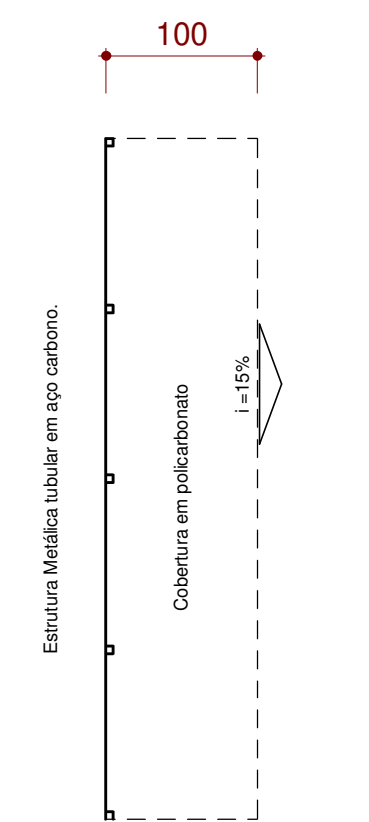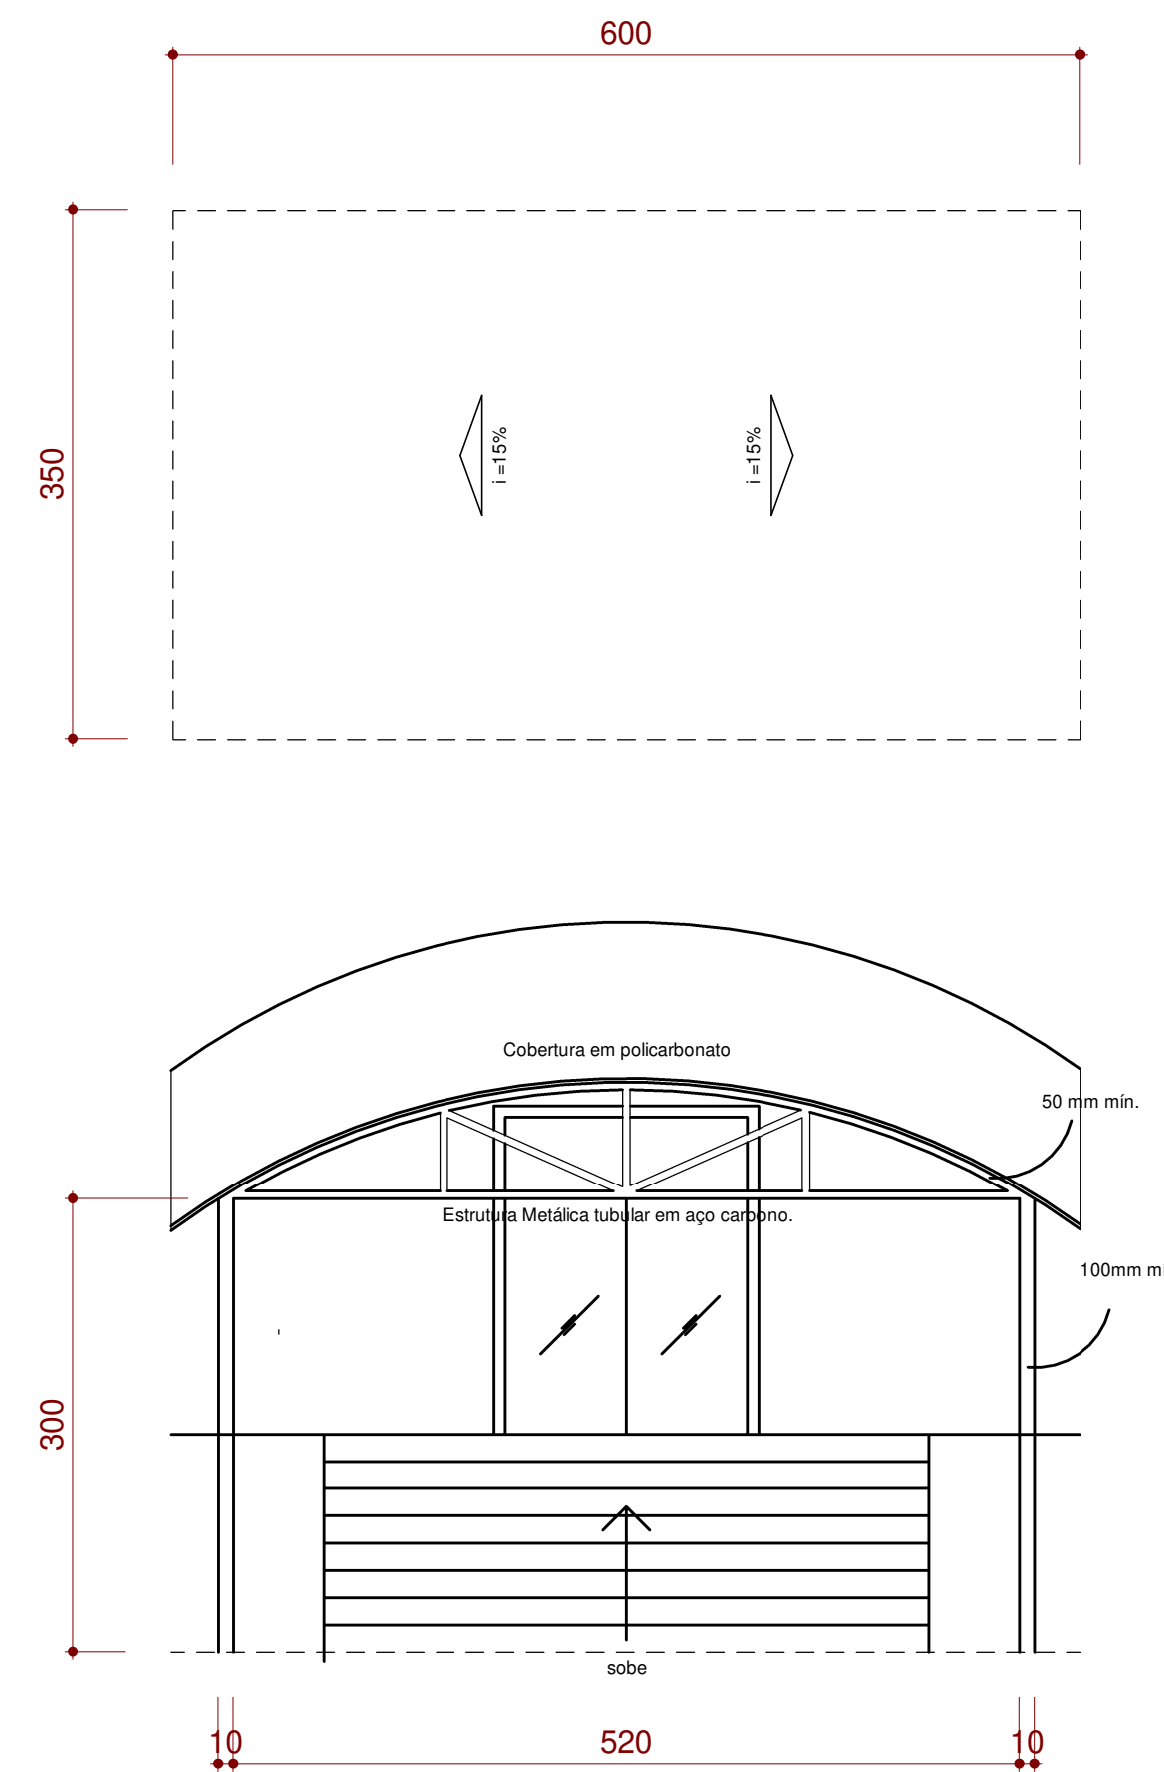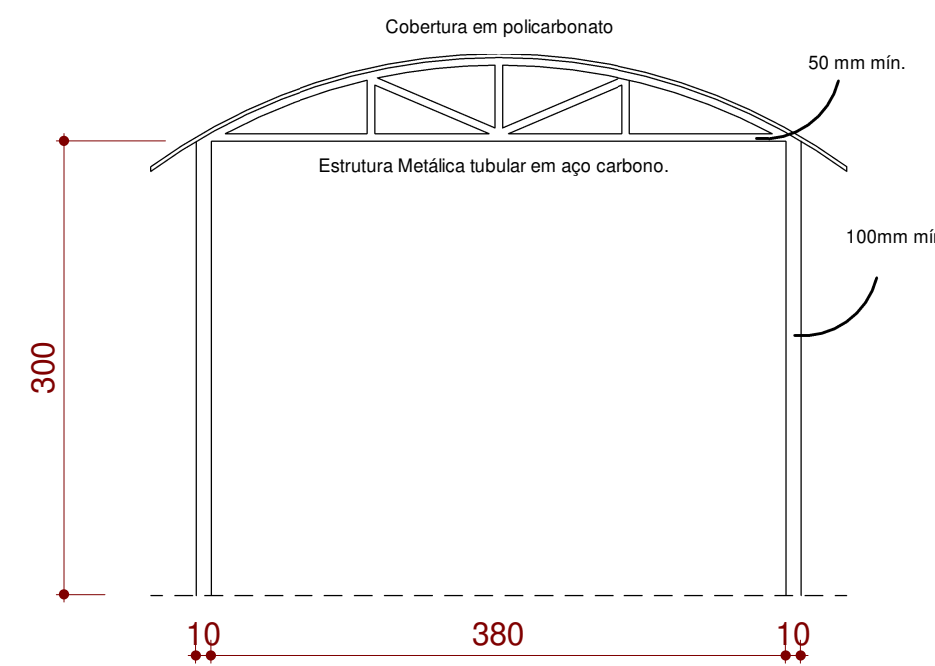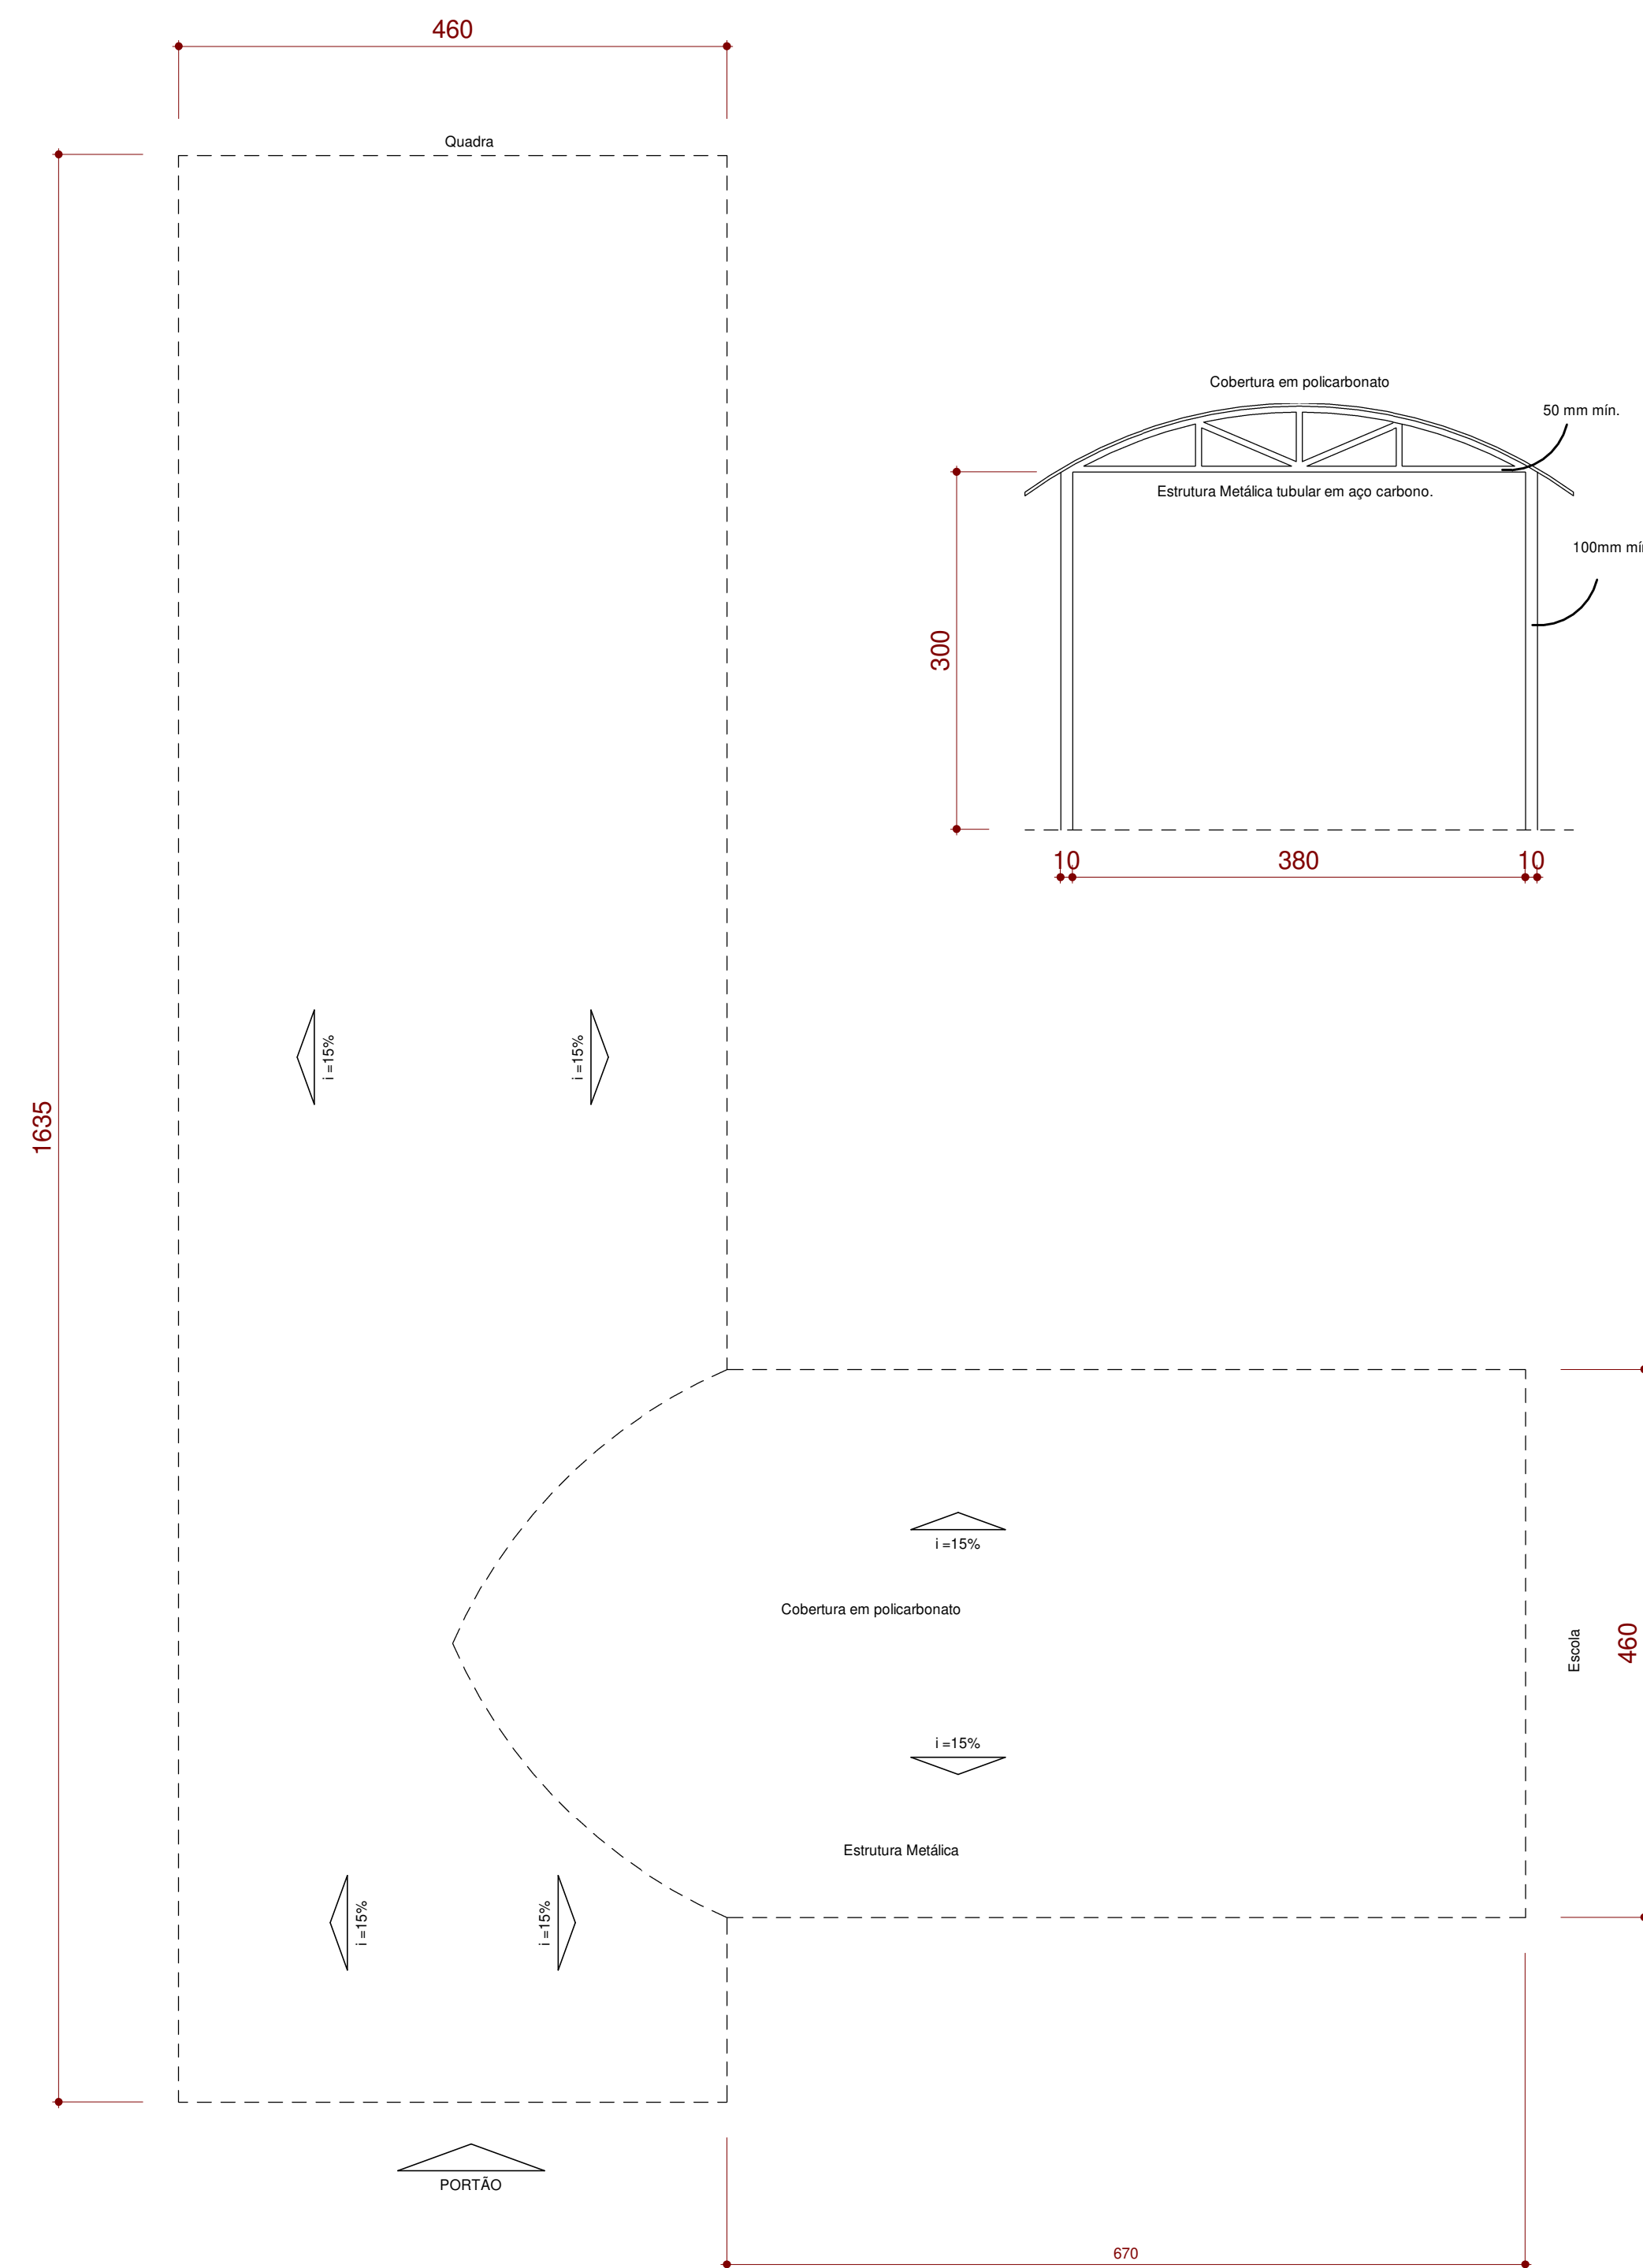

Notas:



**ESCOLA GENTE PEQUENA**

**Toldos**

Referências	<b>Pinturas, redes, iluminação e toldos</b>		
Endereço	<b>Rua Augusto Valter</b>		
Cidade	<b>Ponte Alta do Norte, Santa Catarina</b>		
Responsável Técnico	Proprietário		
<b>Matheus Andriolli</b> CAU/SC 124213-0	<b>Ponte Alta do Norte - SC</b> CNPJ		
<b>02-02</b>			
Desenho	Escola	Unidade	
<b>Matheus Andriolli</b>	<b>1 : 50</b>	<b>Centímetros</b>	
Área do Terreno	Área da Construção	Data	
<b>indeterminada</b>	<b>523,92 m<sup>2</sup></b>	<b>02/04/2020</b>	

**1 COBERTURAS METÁLICAS**

ESCALA - 1 : 50