




PLANTA BAIXA
 ÁREA: 47,70 m²
 ESC: 1/50

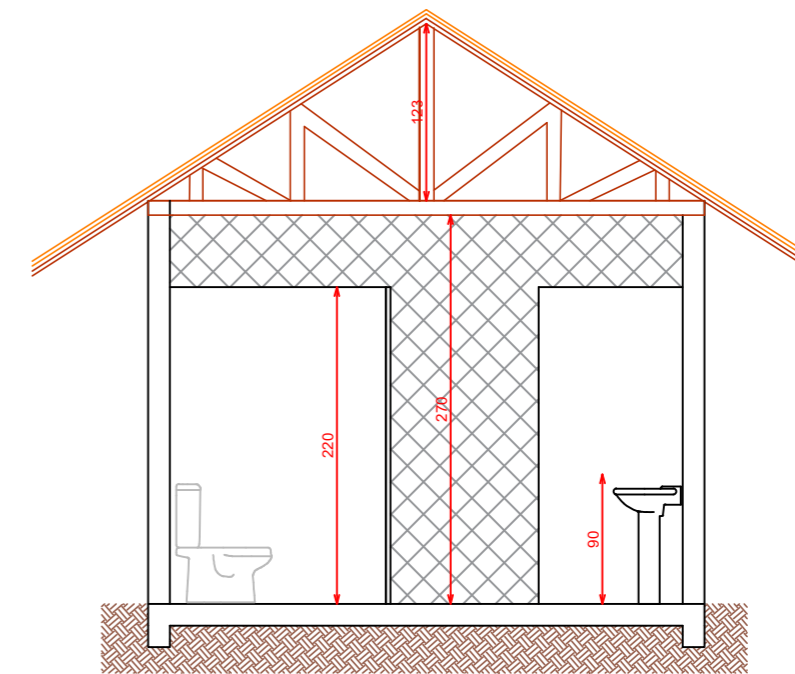


CORTE A-A
 ESC: 1/50

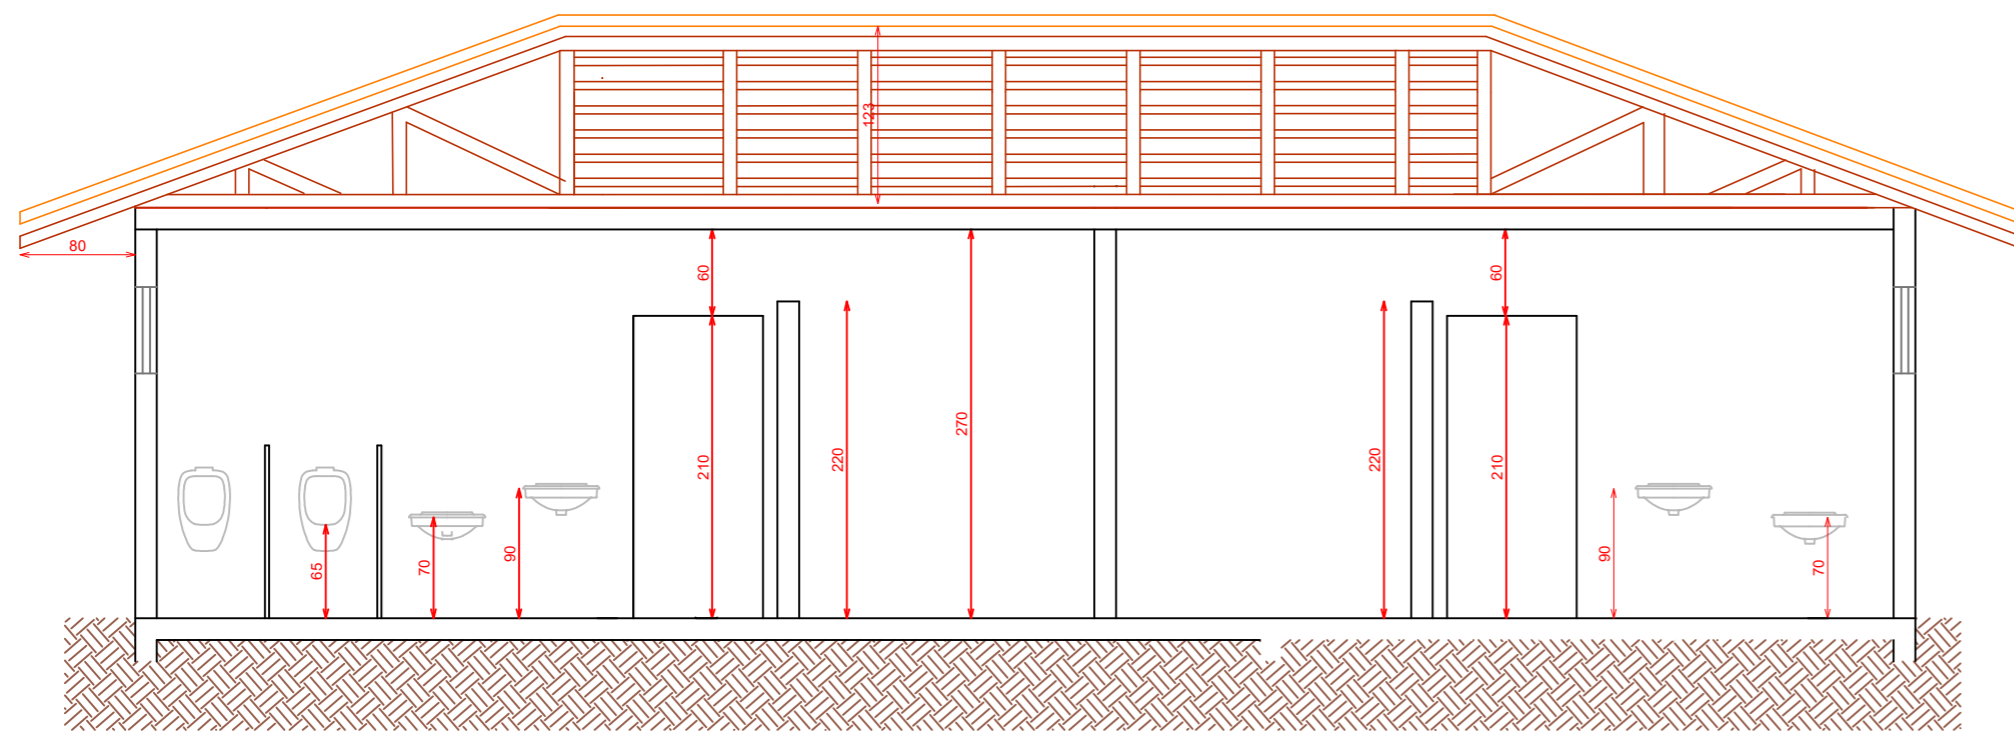

CORTE B-B
 ESC: 1/50

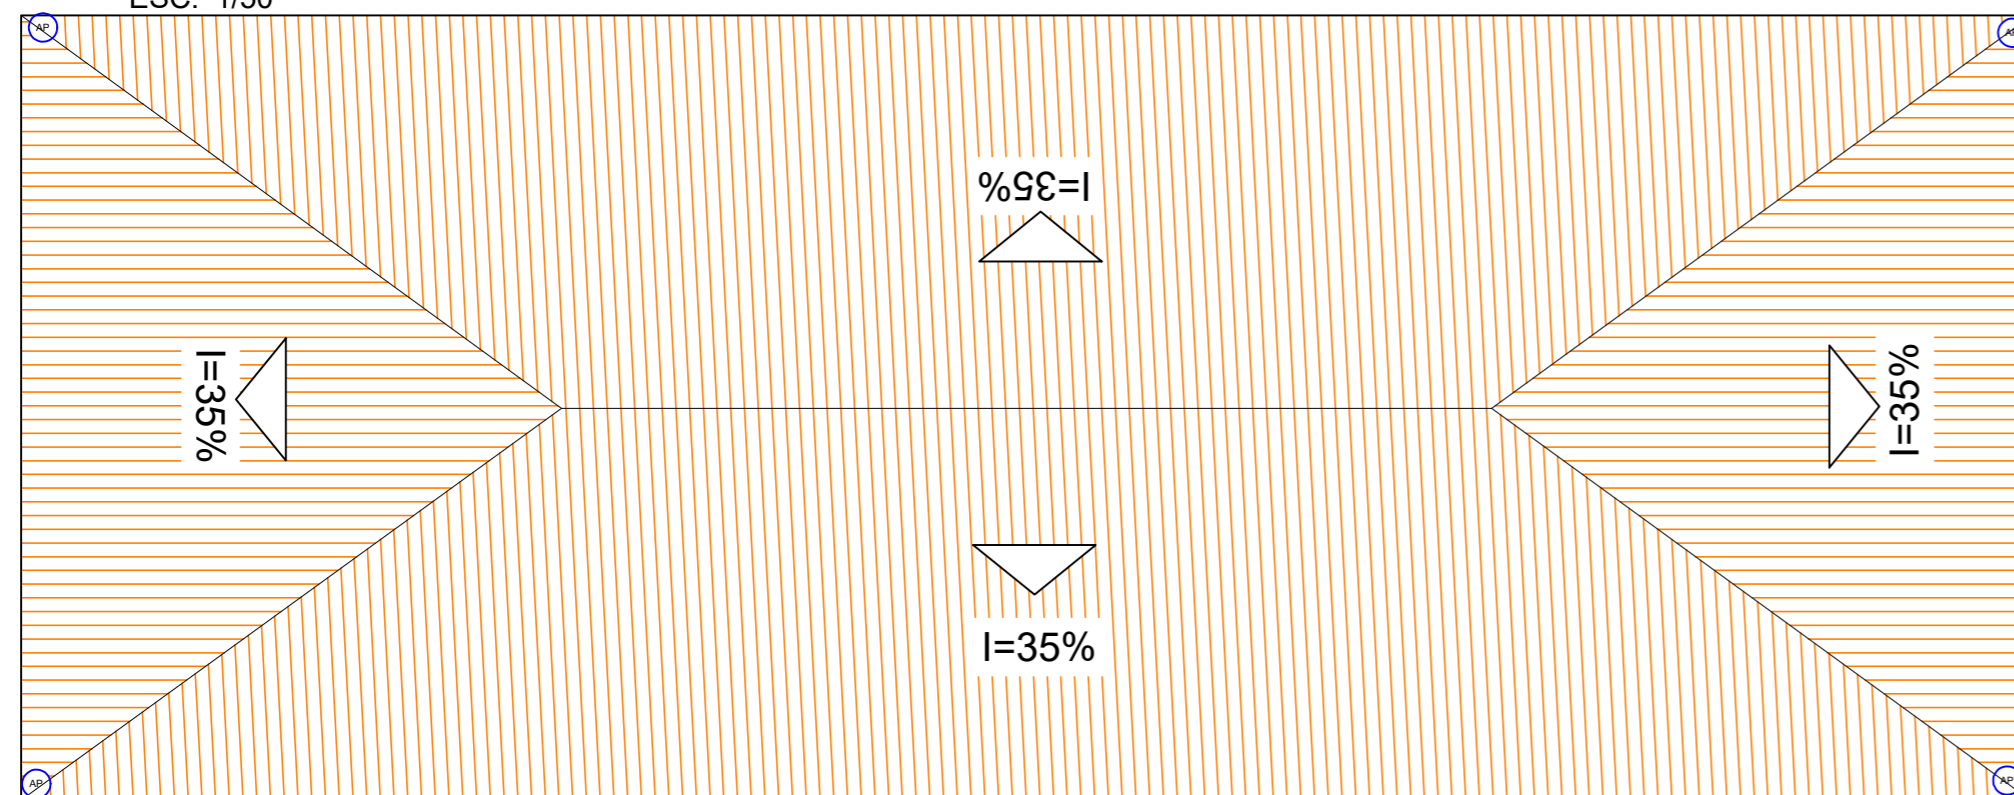

PLANTA DE COBERTURA
 ESC: 1/50

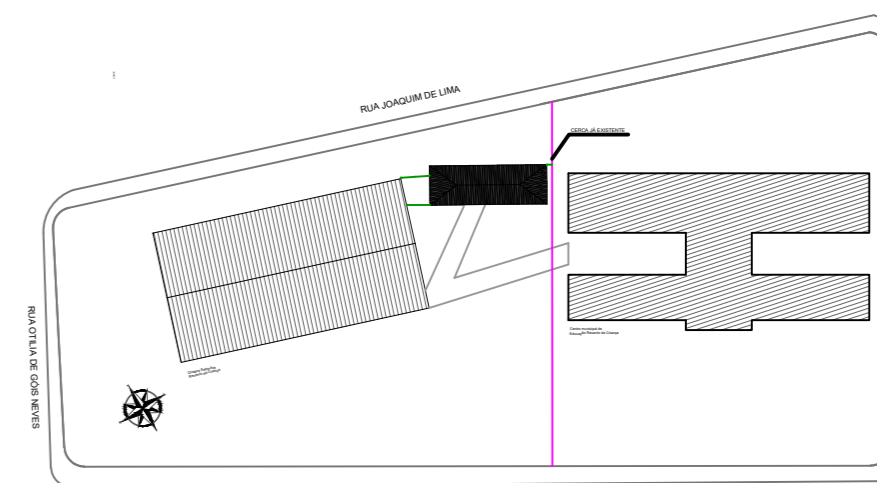

PLANTA DE SITUAÇÃO E LOCALIZAÇÃO
 ESC: 1/1000

PREFEITURA MUNICIPAL DE PONTE ALTA DO NORTE - SC

Projeto: Bnaheiros e Vestiários Quadra - Recanto da Criança		
Proprietário: Prefeitura Municipal de Ponte Alta do Norte	Localização: Rua Nery Carlos Lutz	Referência PLANTA BAIXA ÁREA COBERTA
Responsável Técnico: Louise Zenni da Silva Arquiteta e Urbanista CAU A195251-0	Área 47,70m ² Data 08/03/2022	Prancha P1