


CORTE A-A
ESC: 1/50

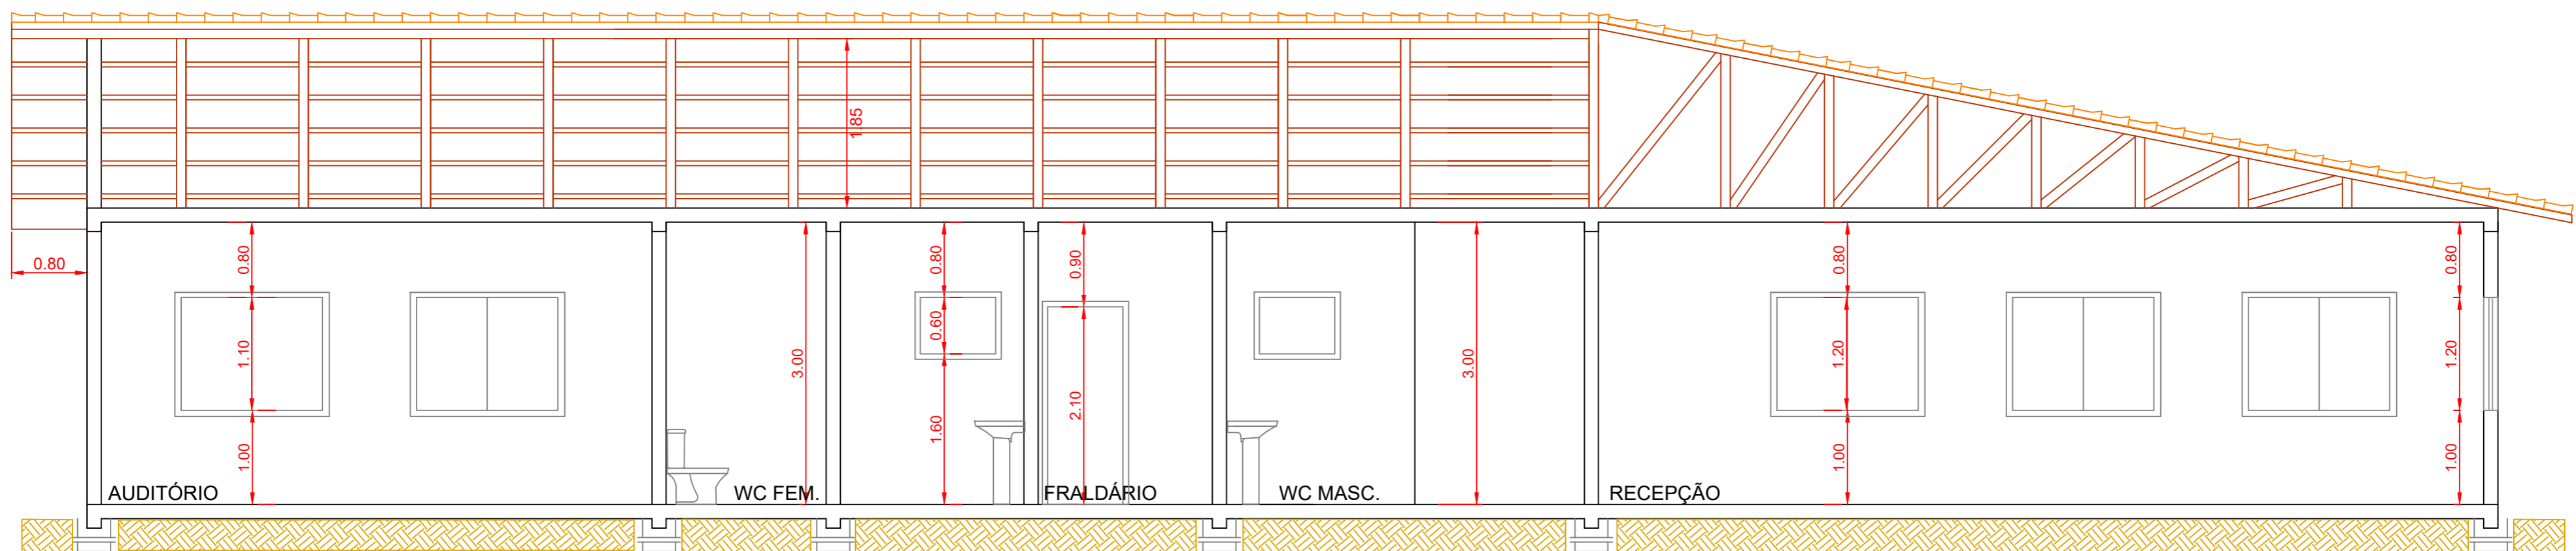

CORTE B-B
ESC: 1/50

PREFEITURA MUNICIPAL DE PONTE ALTA DO NORTE - SC

Projeto: Reforma e Ampliação da Unidade de Saúde		
Proprietário: Prefeitura Municipal de Ponte Alta do Norte	Localização: Rua Laureano João Carraro	Referência: CORTES
Responsável Técnico: Louise Zenni da Silva Arquiteta e Urbanista CAU A195251-0	Área: 285,60m ² Data: 10/03/2022	Prancha: P2