


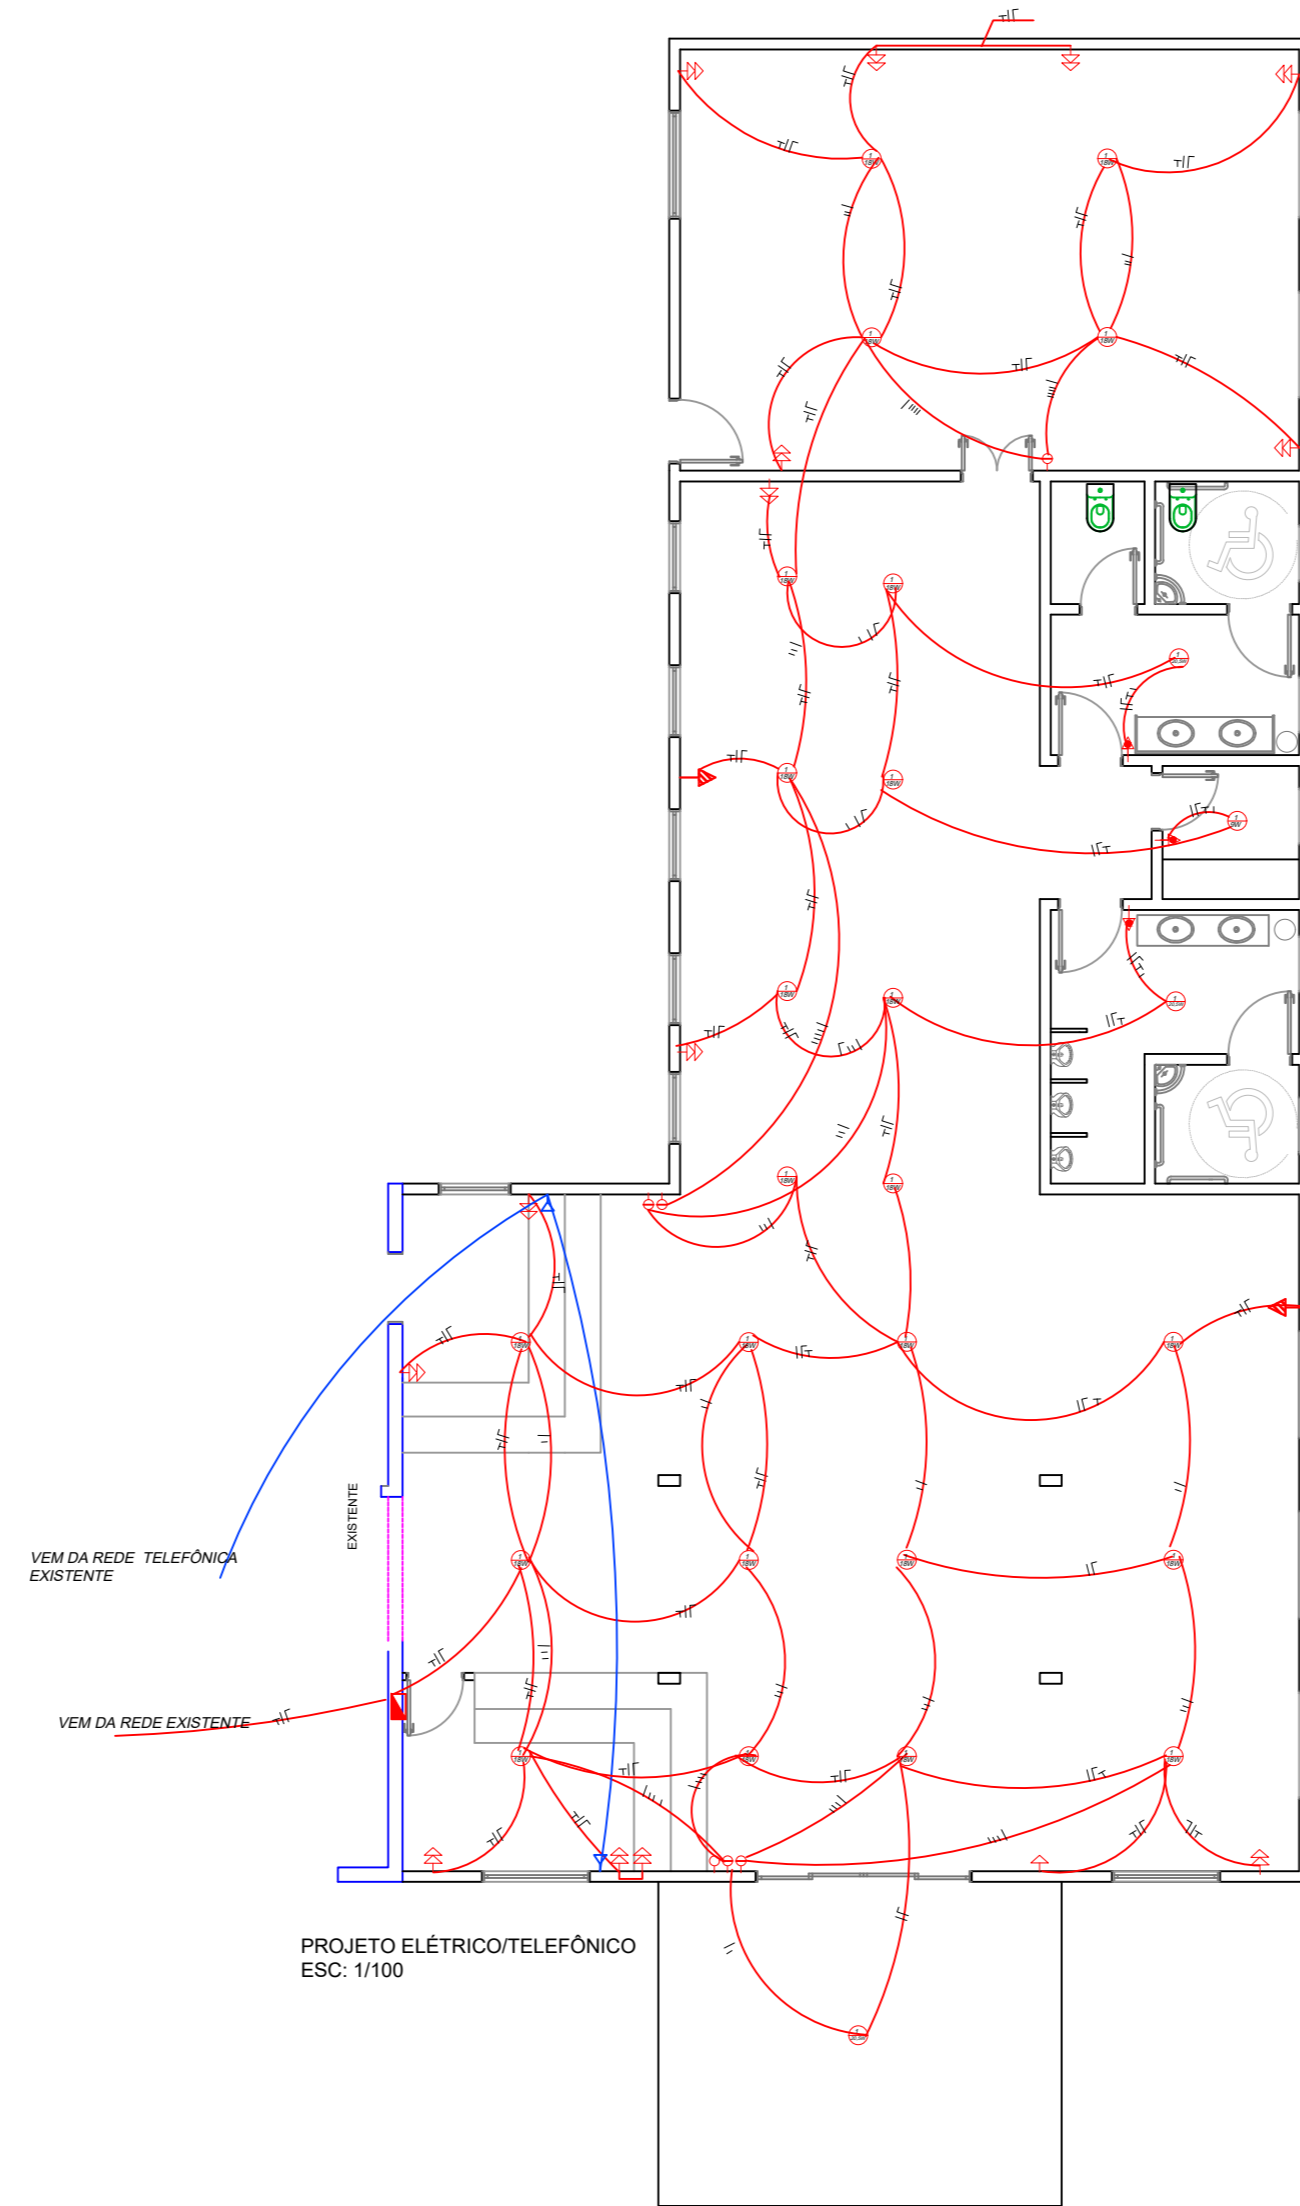











PLANTA DE COBERTURA
ESC: 1/100



Legenda

-  Quadro de distribuição
-  Lâmpada LED
-  Interruptor Simples
-  Interruptor Duplo 2 teclas
-  Interruptor Triplo 3 teclas
-  Fios Fase, neutro, terra e retorno
-  Tomada Telefônica
-  Interruptor com tomada h: 1.20 m
-  Tomada baixa bipolar , h : 0.30 m
-  Tomada média bipolar , h : 1.20 m
-  Tomada média dupla bipolar , h : 1.20 m
-  Tomada alta bipolar , h : 2.20 m

PREFEITURA MUNICIPAL DE PONTE ALTA DO NORTE - SC

Projeto: Reforma e Ampliação da Unidade de Saúde		
Proprietário: Prefeitura Municipal de Ponte Alta do Norte	Localização: Rua Laureano João Carraro	Referência PLANTA DE COBERTURA PROJETO ELÉTRICO
Responsável Técnico: Louise Zenni da Silva Arquiteta e Urbanista CAU A195251-0	Área 285,60m ² Data 10/03/2022	Prancha P3