


QUADRO DE CARGAS

NUMERO	ILUMINAÇÃO (VA)	TOMADAS	F.P.	CARGA (VA)	CORRENTES/JUNTO (A)	FASE (A)	CABOS mm ²	Nº FASES			
CIRC	25	100	7700			NEUTRO	TERRA				
1	6			1	150	0,7	10	1,5	1,5	1,5	R
2				1	1100	5,0	10	2,5	2,5	2,5	S
3				1	7700	35,0	40	6,0	6,0	6,0	R
4											S
5											R
6	6	0		1	6950	40,7	50	10,0	10,0	10,0	R

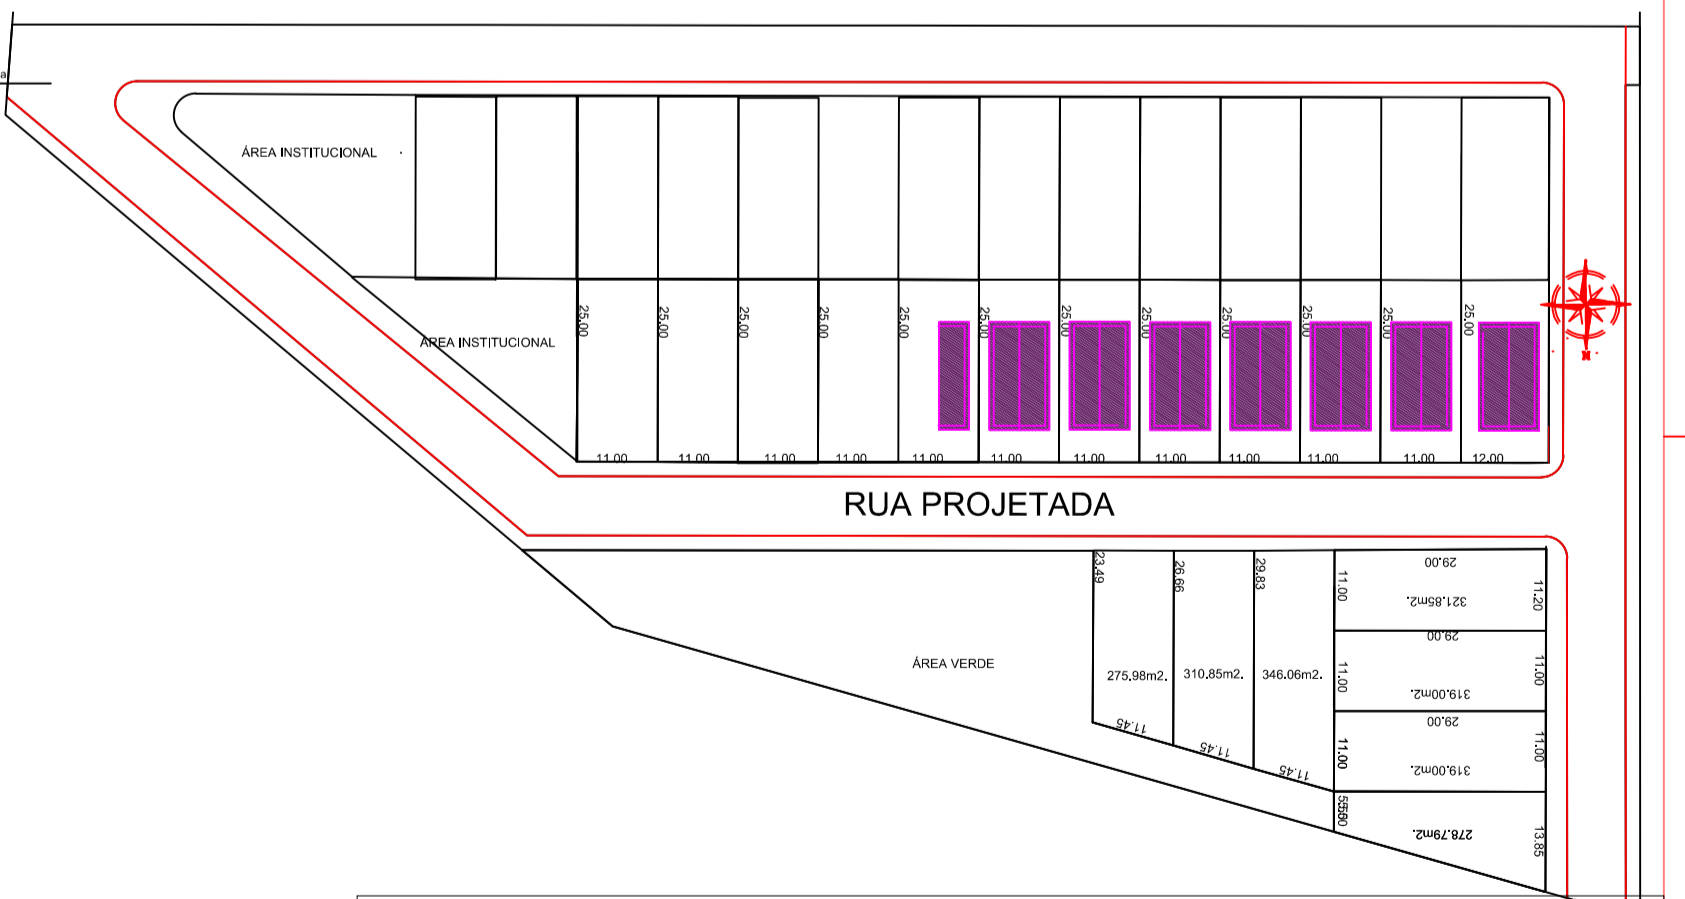

PREFEITURA MUNICIPAL DE PONTE ALTA DO NORTE - SC

Projeto: 15 UNIDADES HABITACIONAIS - SC MAIS MORADIA

Proprietário: Prefeitura Municipal de Ponte Alta do Norte

Localização: Rua Projetada

Responsável Técnico: Louise Zenni da Silva
 Arquiteta e Urbanista
 CAU A156251-0

Área Total: 689,70 m²

Data: 11/11/2022

Referência: PLANTA BAIXA, CORTES, FACHADA, COBERTURA, ELÉTRICO, HIDROSSANITÁRIO, SITUAÇÃO / LOCALIZAÇÃO

Prancha: **P1**