
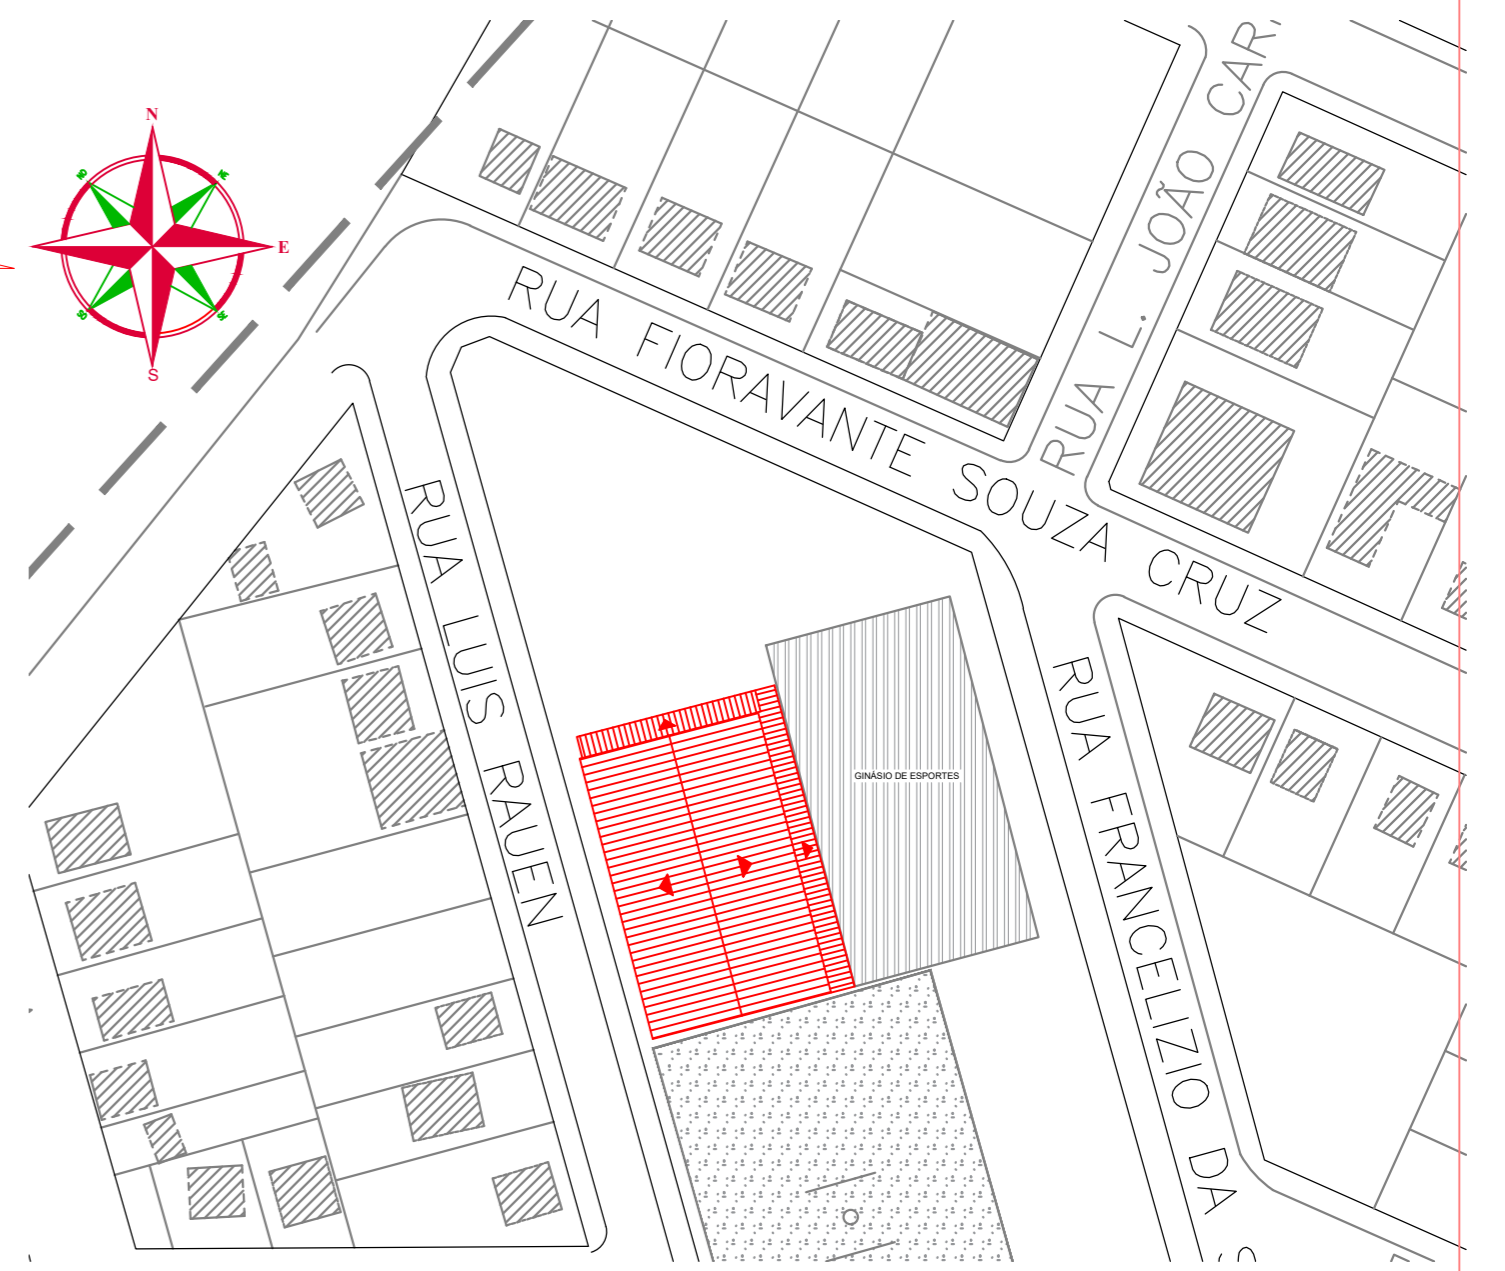


LOCAÇÃO DA ÁREA À SER CONSTRUÍDA NO ESPAÇO EXISTENTE  
 Área: 63,96 m<sup>2</sup>  
 ESC 1:100

EXISTENTE

GINÁSIO EXISTENTE

PAREDE EXISTENTE

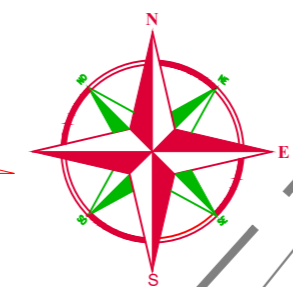

PLANTA DE SITUAÇÃO E LOCALIZAÇÃO  
 ESC: 1/1000

<b>PREFEITURA MUNICIPAL DE PONTE ALTA DO NORTE - SC</b>		
Projeto: Banheiros - Multiuso		
Proprietário:  Prefeitura Municipal de Ponte Alta do Norte	Localização:  Rua Luis Rauen	Referência  PLANTA BAIXA SITUAÇÃO-LOCALIZAÇÃO
Responsável Técnico:  Louise Zenni da Silva Arquiteta e Urbanista CAU A195251-0	Área 63,20m <sup>2</sup>  Data 16/11/2022	Prancha  <b>P1</b>