
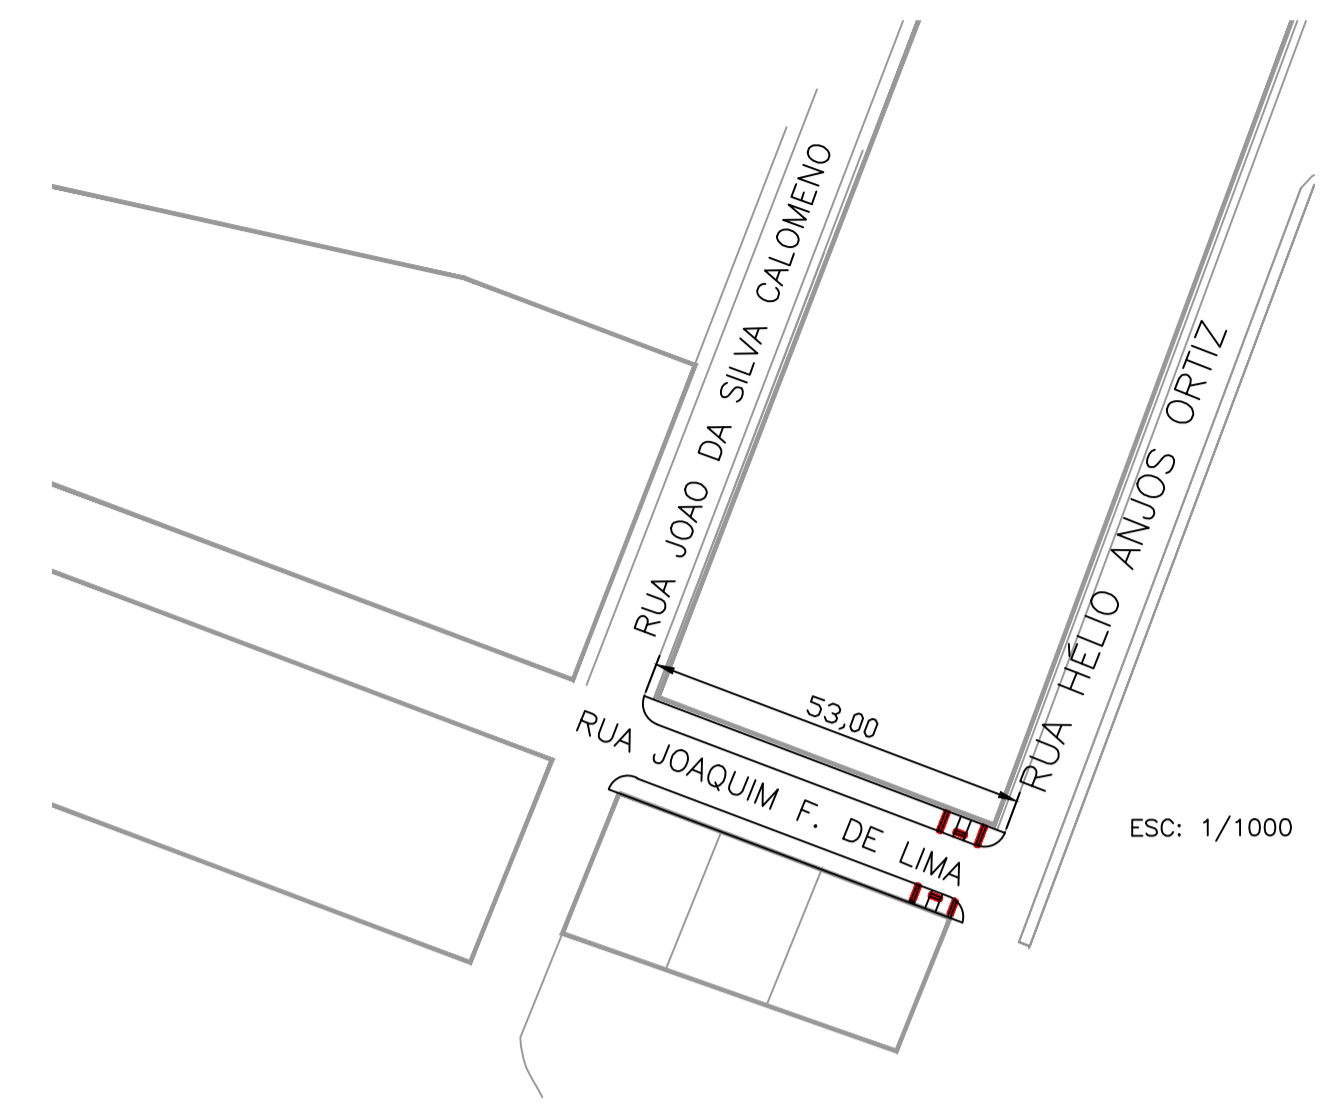
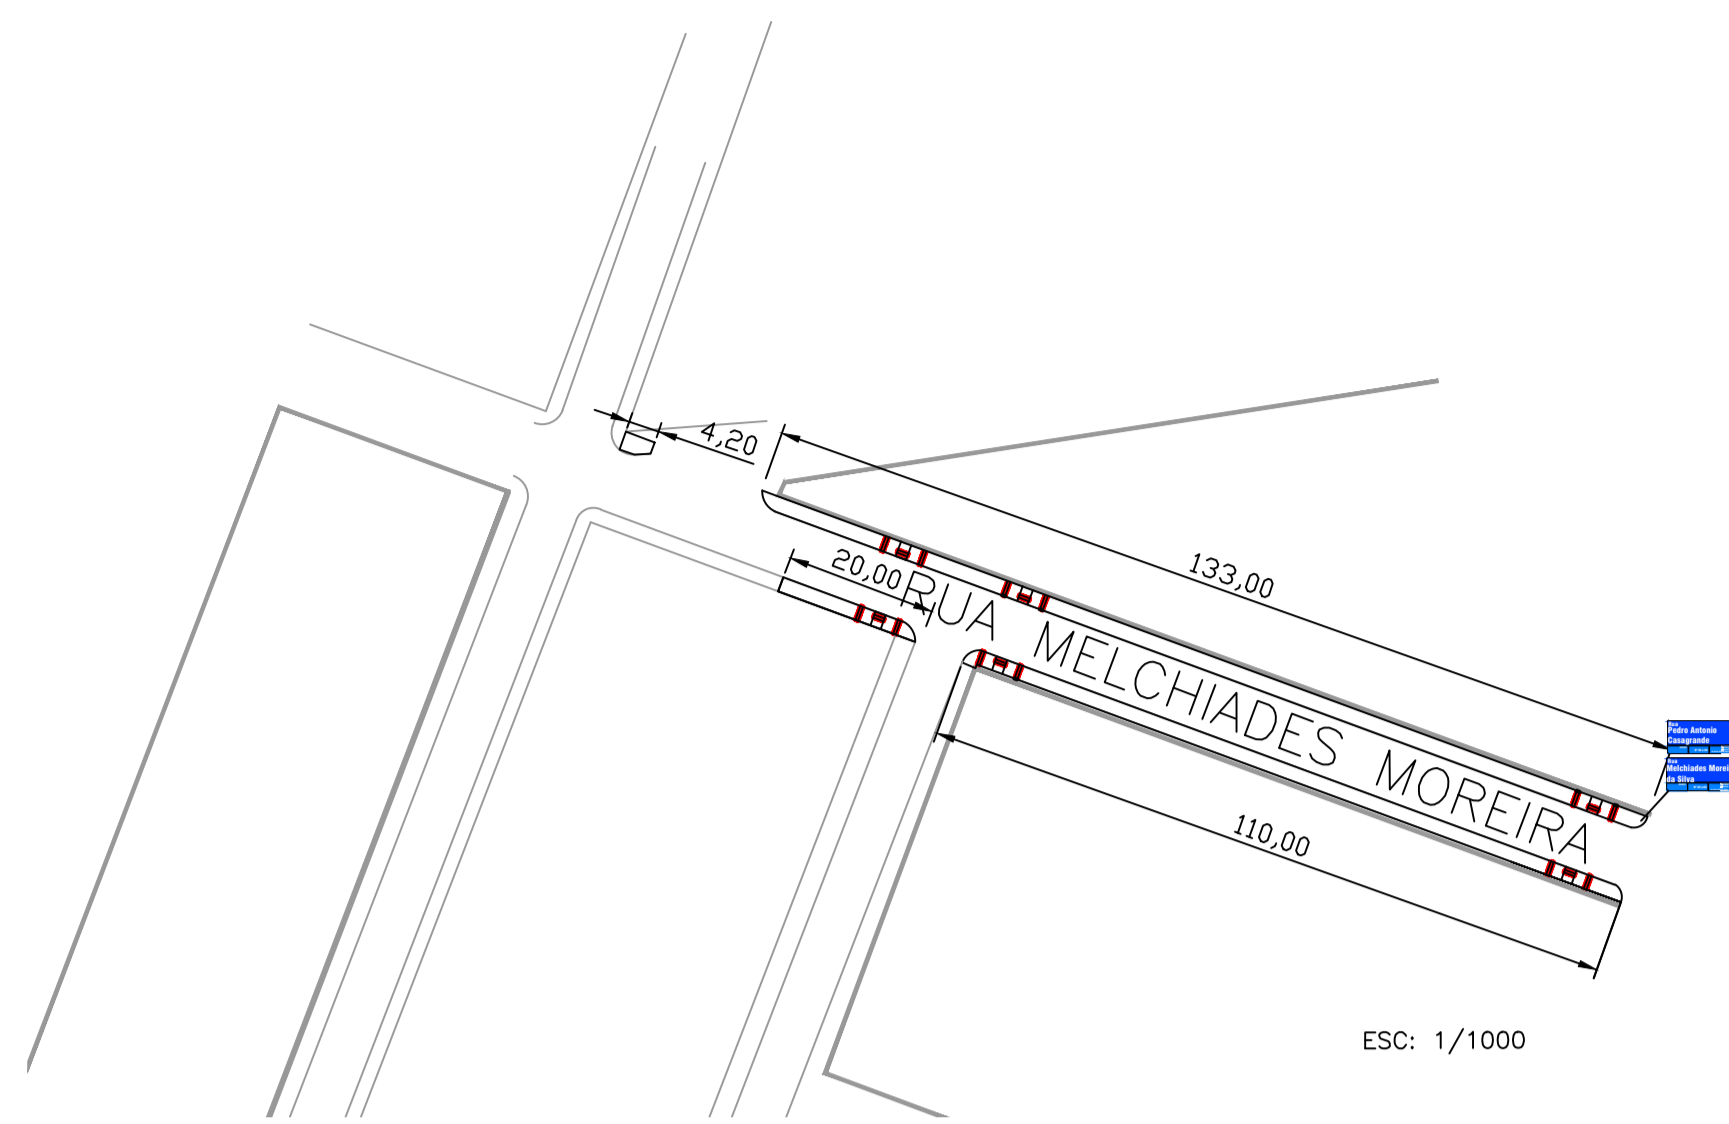
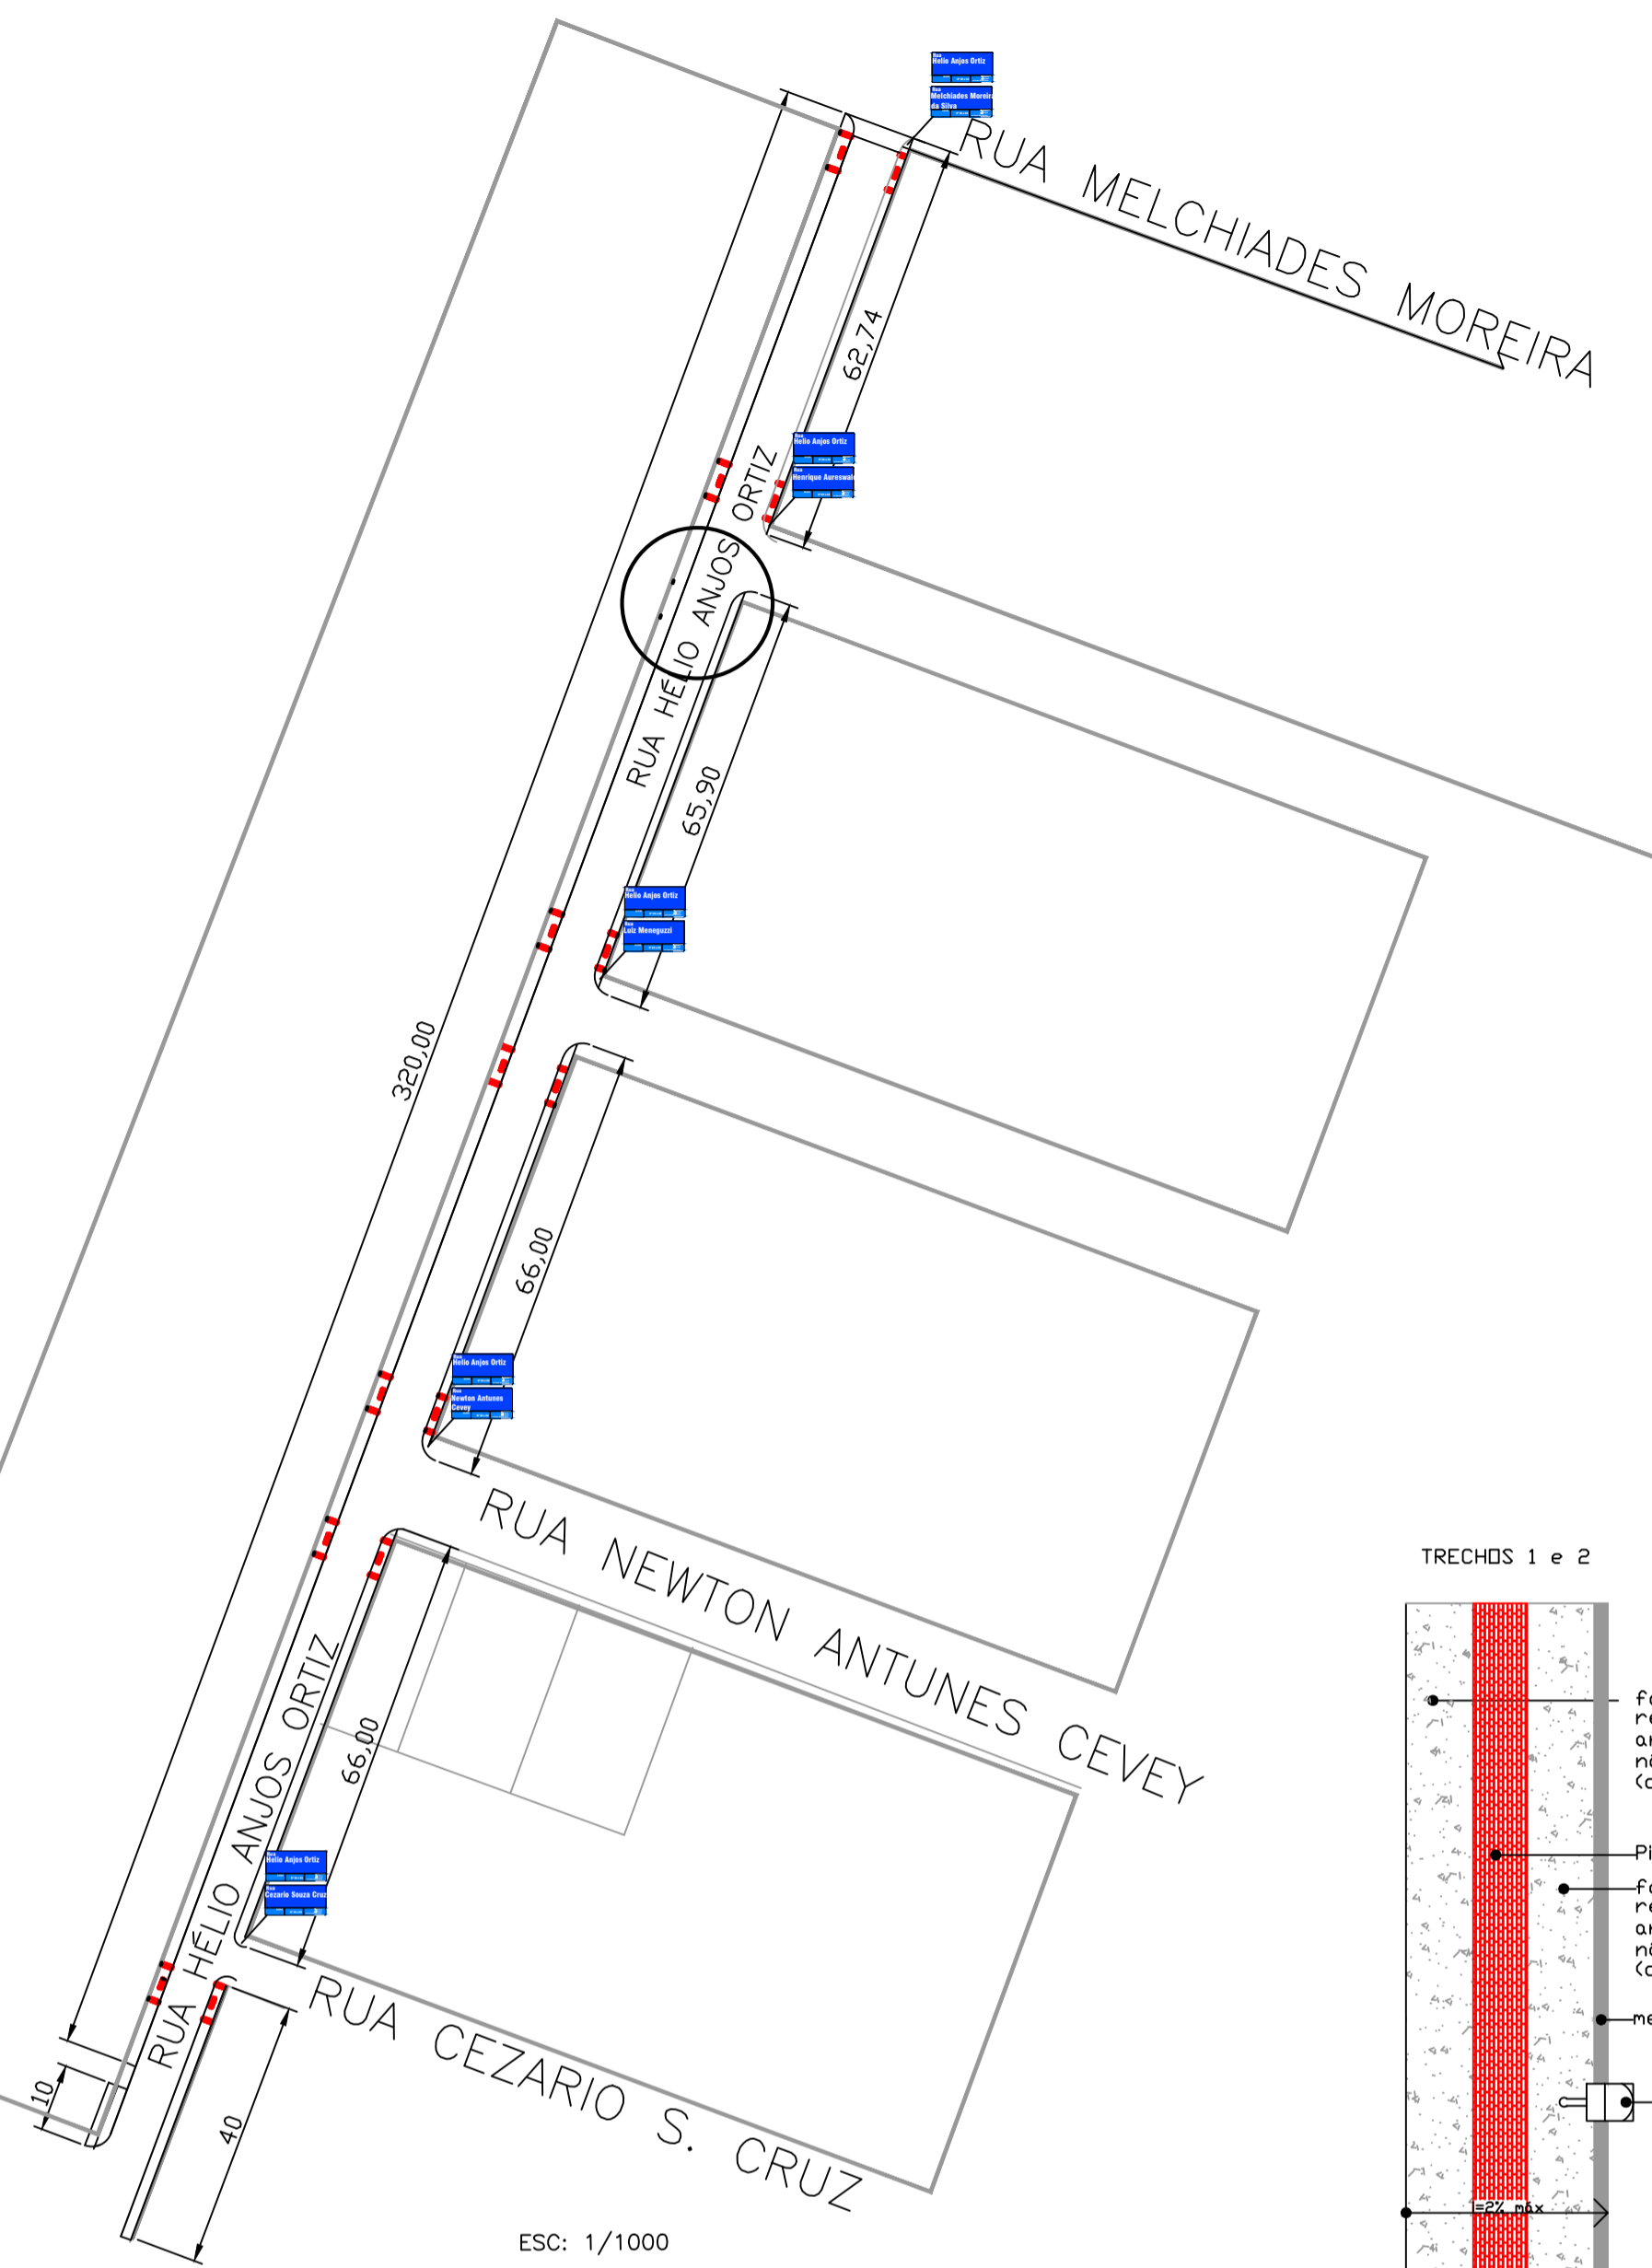
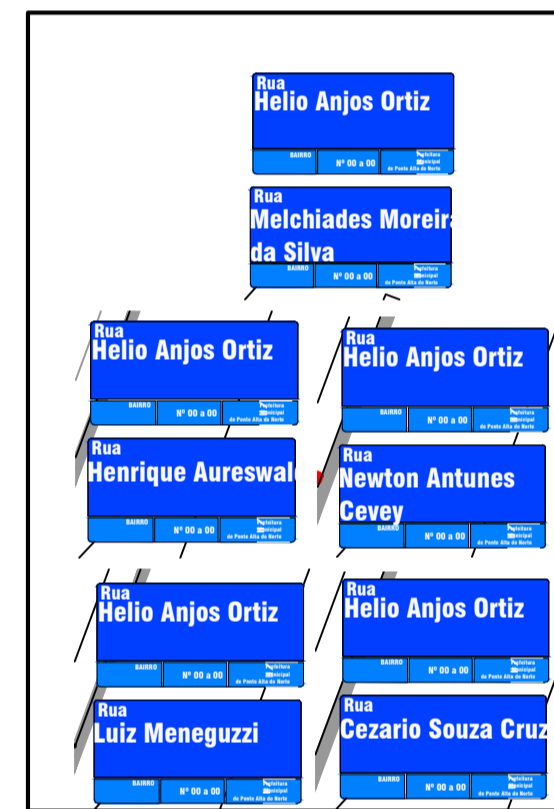
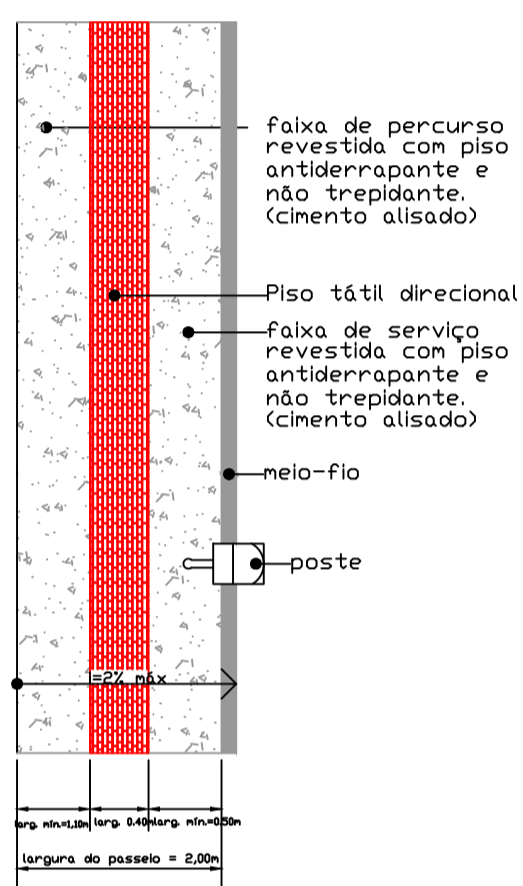


DETALHE
ESC: 1/50


 MUNICÍPIO DE PONTE ALTA DO NORTE - SC		
PROJETO: CONSTRUÇÃO DE PASSEIO PÚBLICOS EM CONCRETO USINADO		
Proprietário: Prefeitura Municipal de Ponte Alta do Norte	Localização: Bairro Rondinha Bairro 4 Pinheiros	Referência: PLANTA DE SITUAÇÃO PLANTA BAIXA DETALHAMENTO
Responsável Técnico: Louise Zenni da Silva Arquiteta e Urbanista CAU A192621/d	Área Total: 4.396,71 m² Data: 11/01/2023	Prancha P01




TRECHOS 1 e 2





TRECHOS 1 e 2

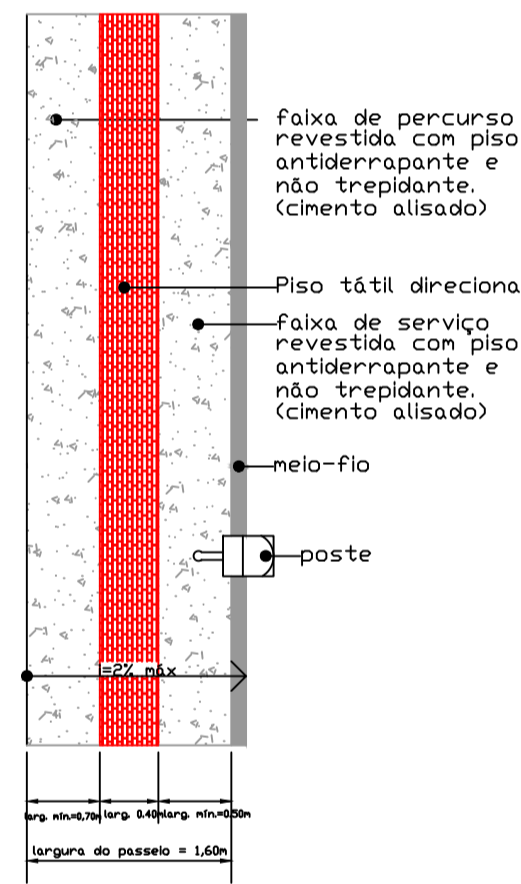



TRECHO 1

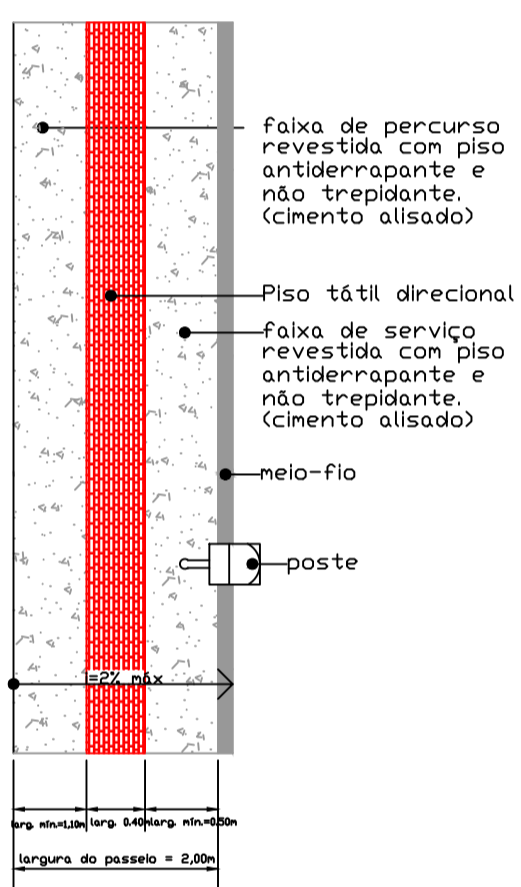


TRECHO 2

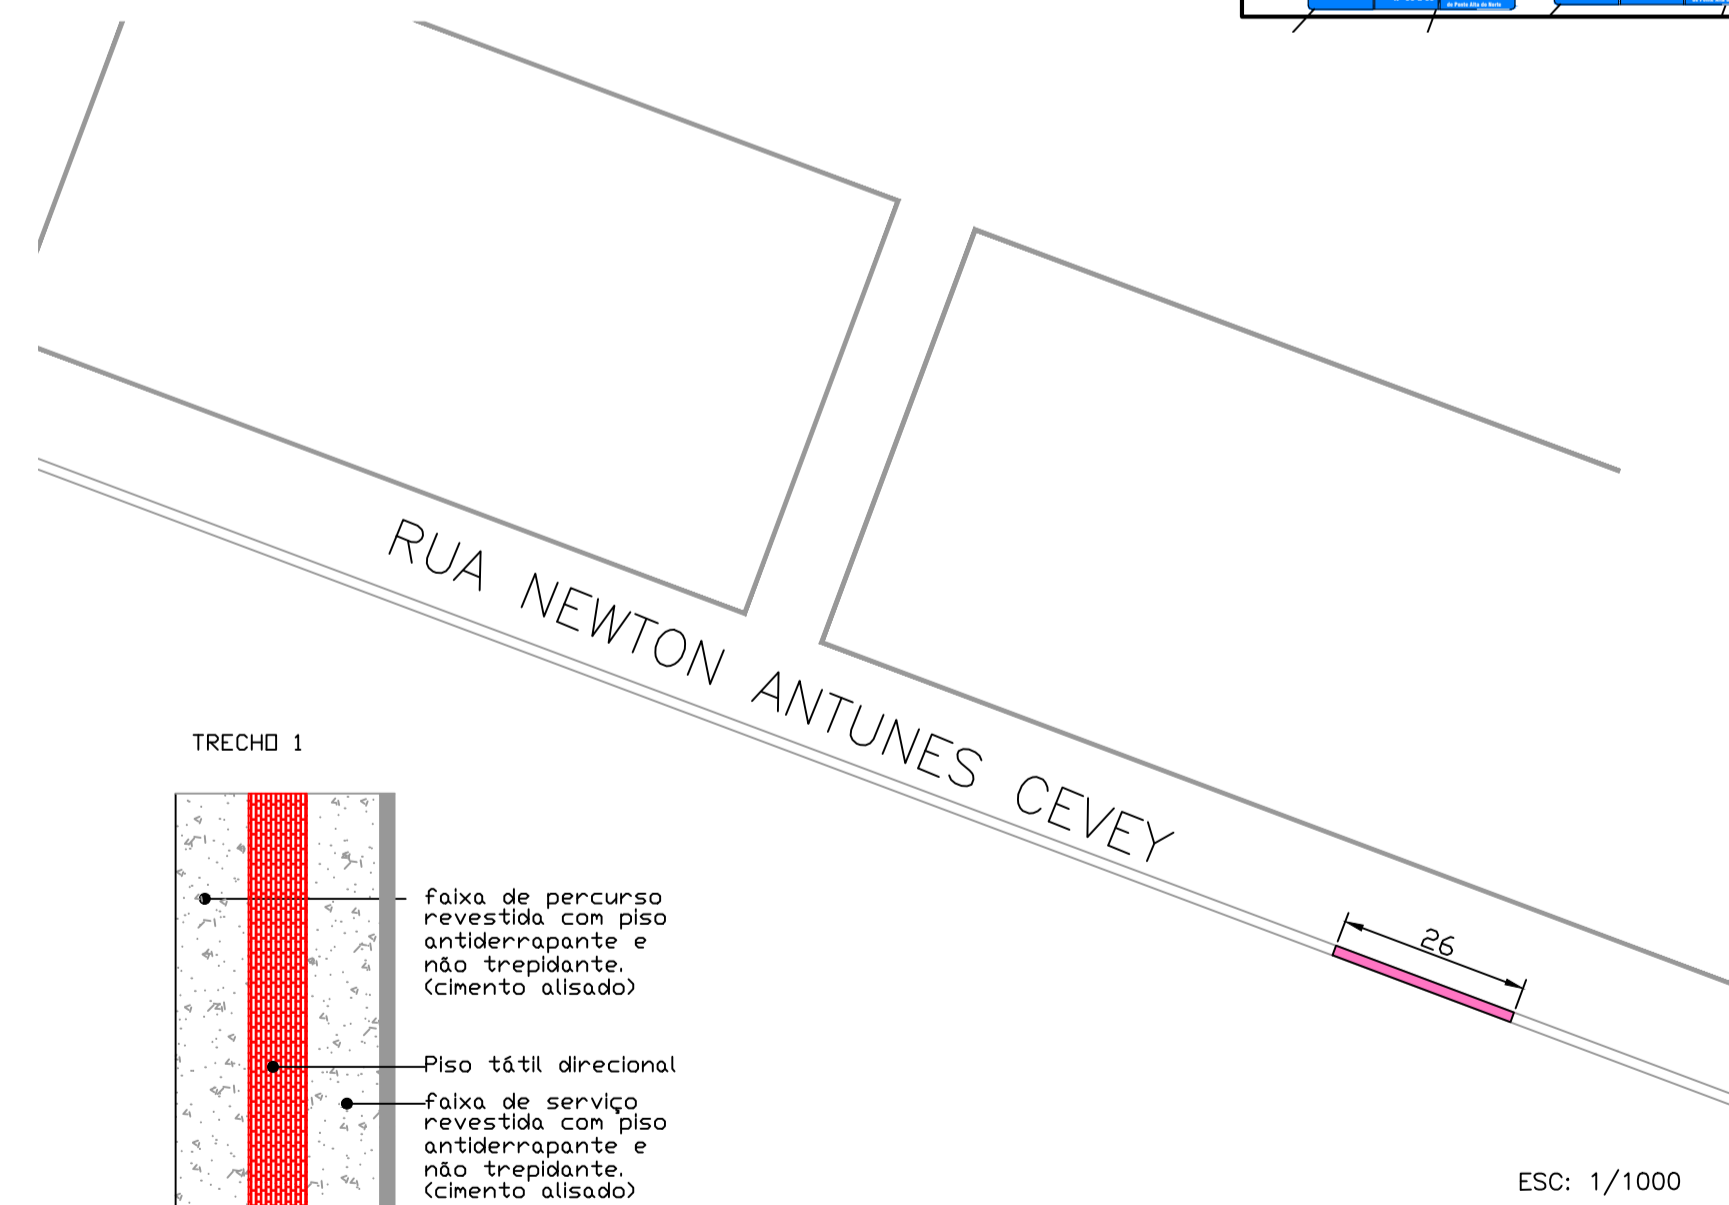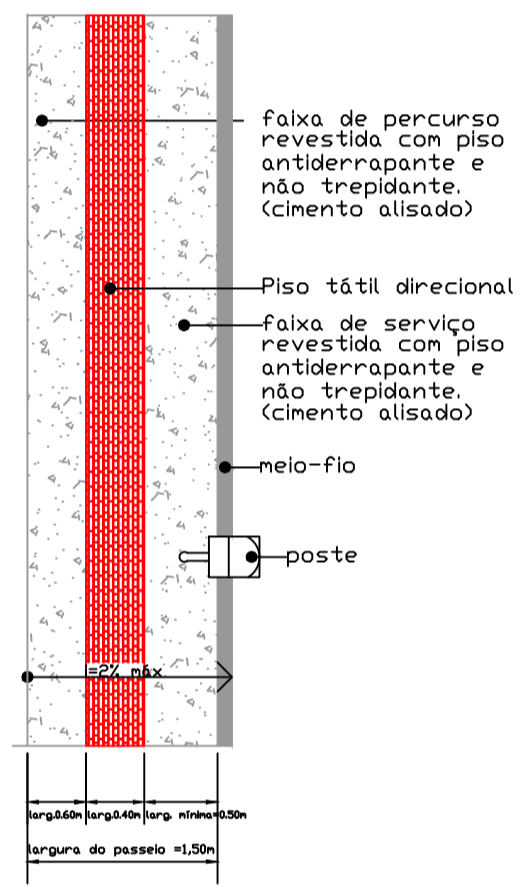


TRECHO 1


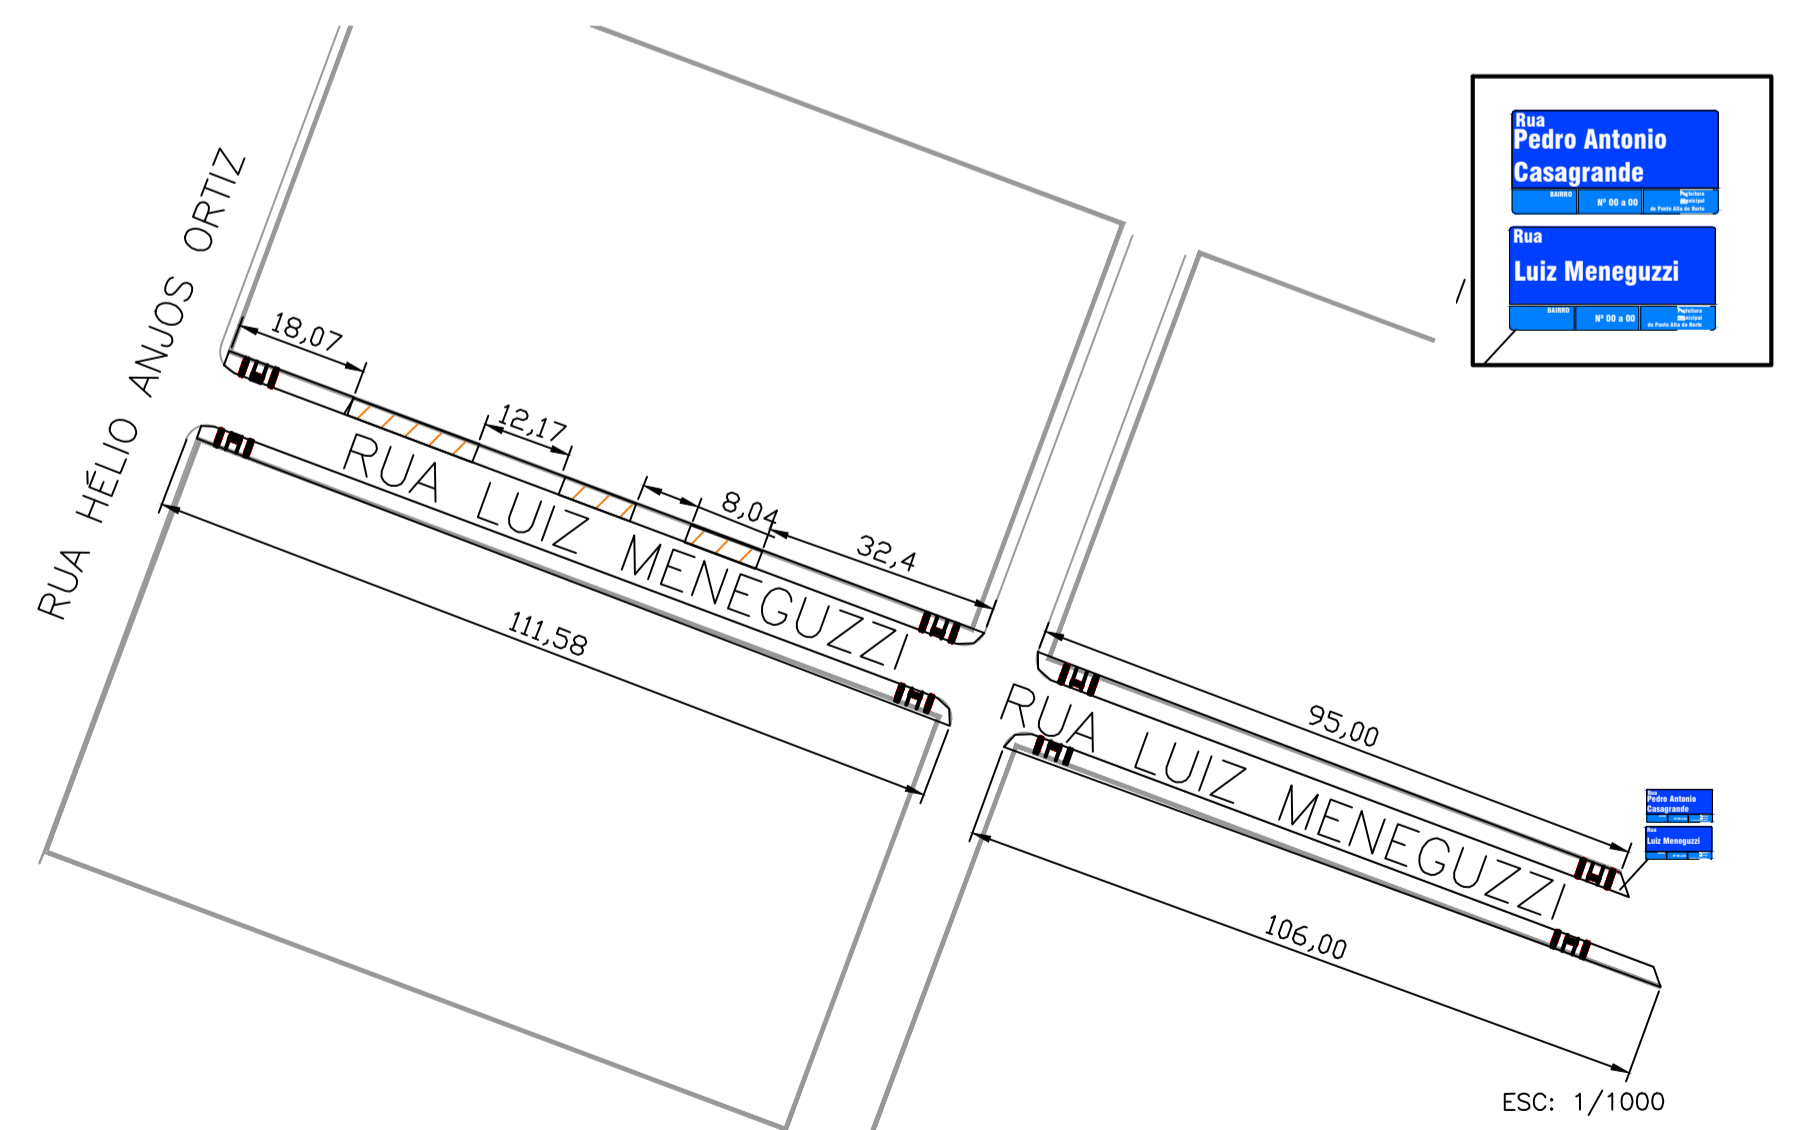
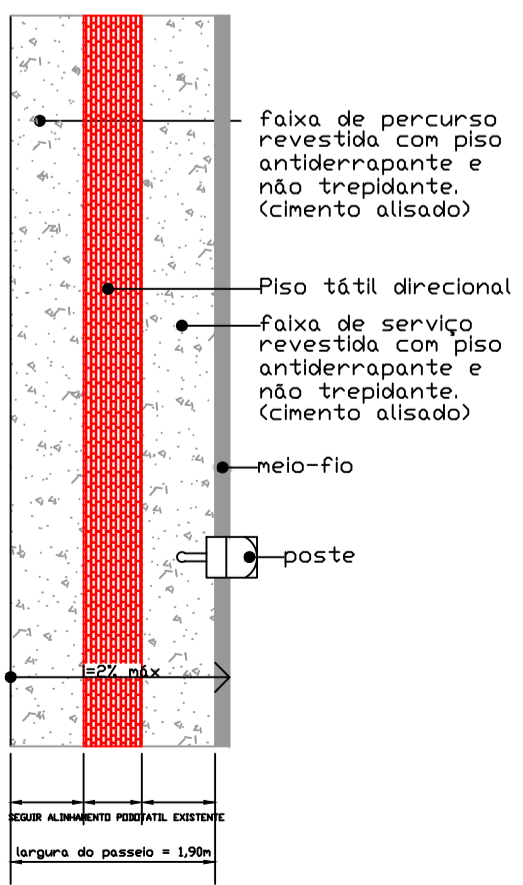


TRECHOS 1 e 2

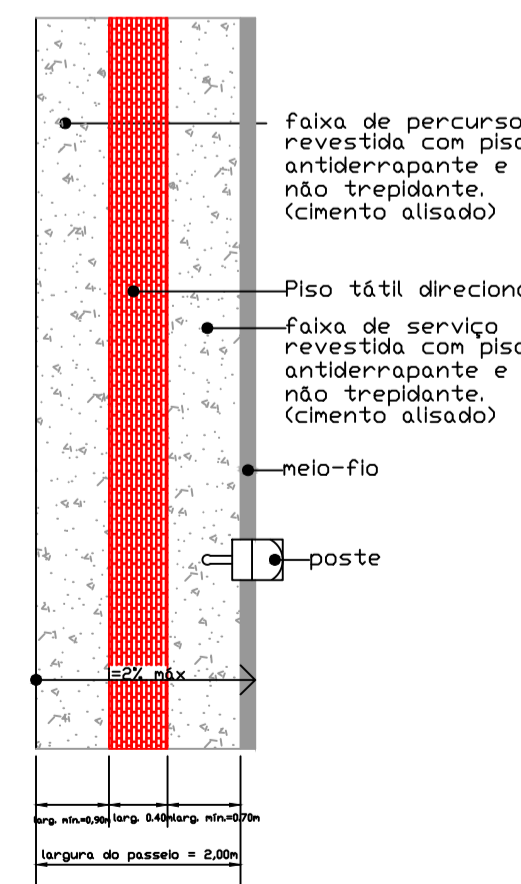


 MUNICÍPIO DE PONTE ALTA DO NORTE - SC		
PROJETO: CONSTRUÇÃO DE PASSEIO PÚBLICOS EM CONCRETO USINADO		
Proprietário: Prefeitura Municipal de Ponte Alta do Norte	Localização: Bairro Rondinha Bairro 4 Pinheiros	Referência: PLANTA DE SITUAÇÃO PLANTA BAIXA DETALHAMENTO
Responsável Técnico: Louise Zenni da Silva Arquiteta e Urbanista CAU 1195251-0	Área Total: 4.396,71 m² Data: 11/01/2023	Prancha: P02

RUA ALBINO CASAGRANDE

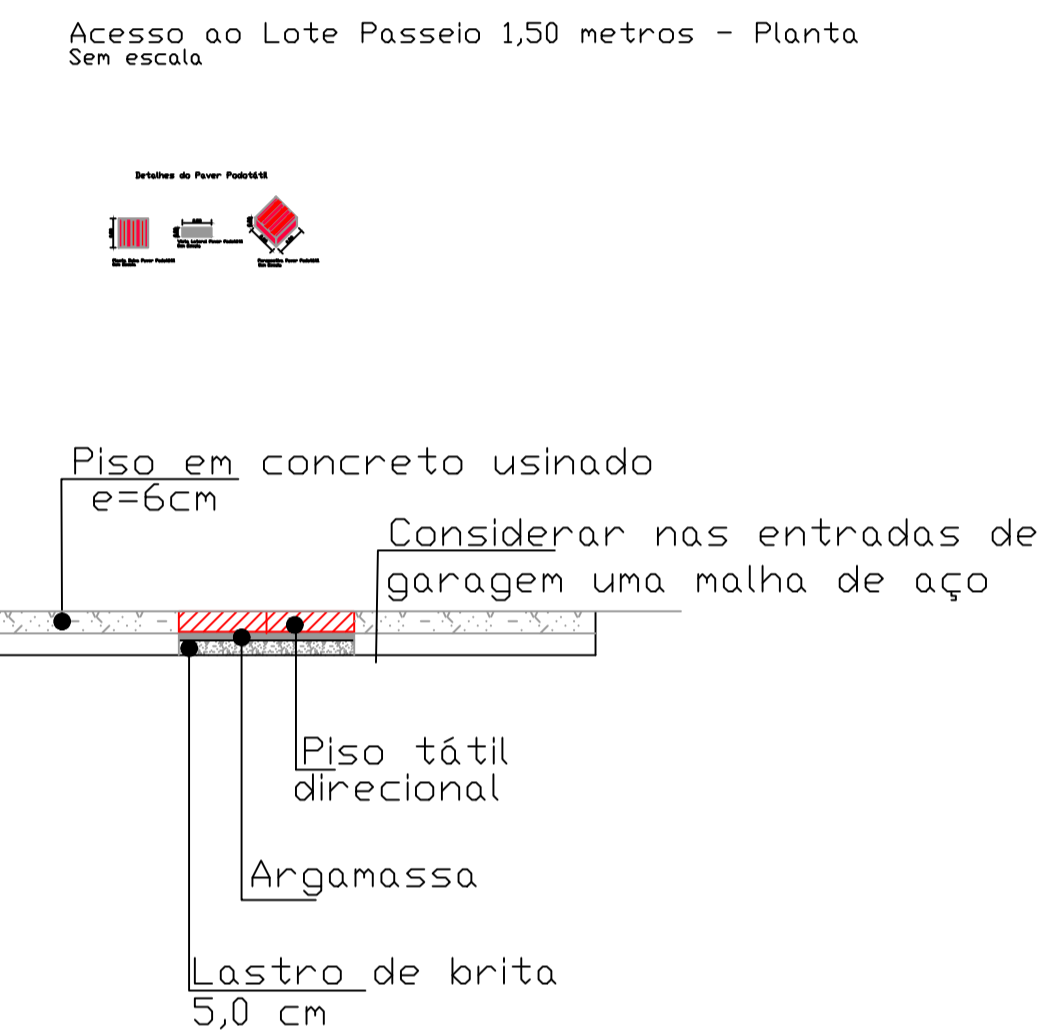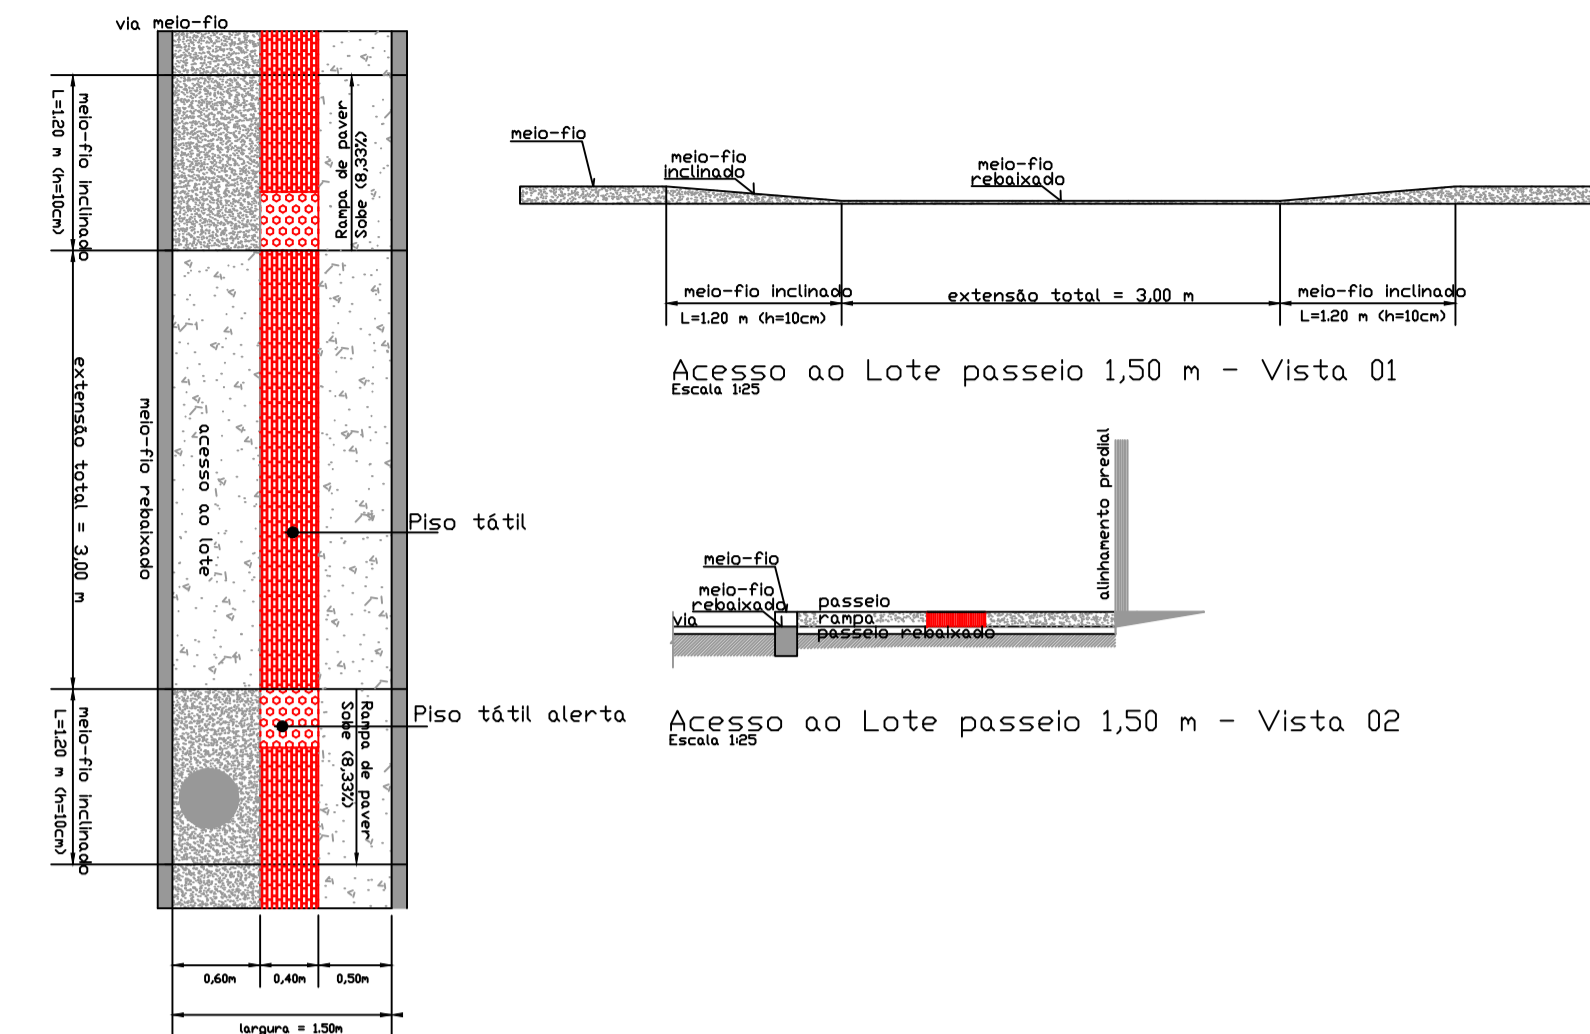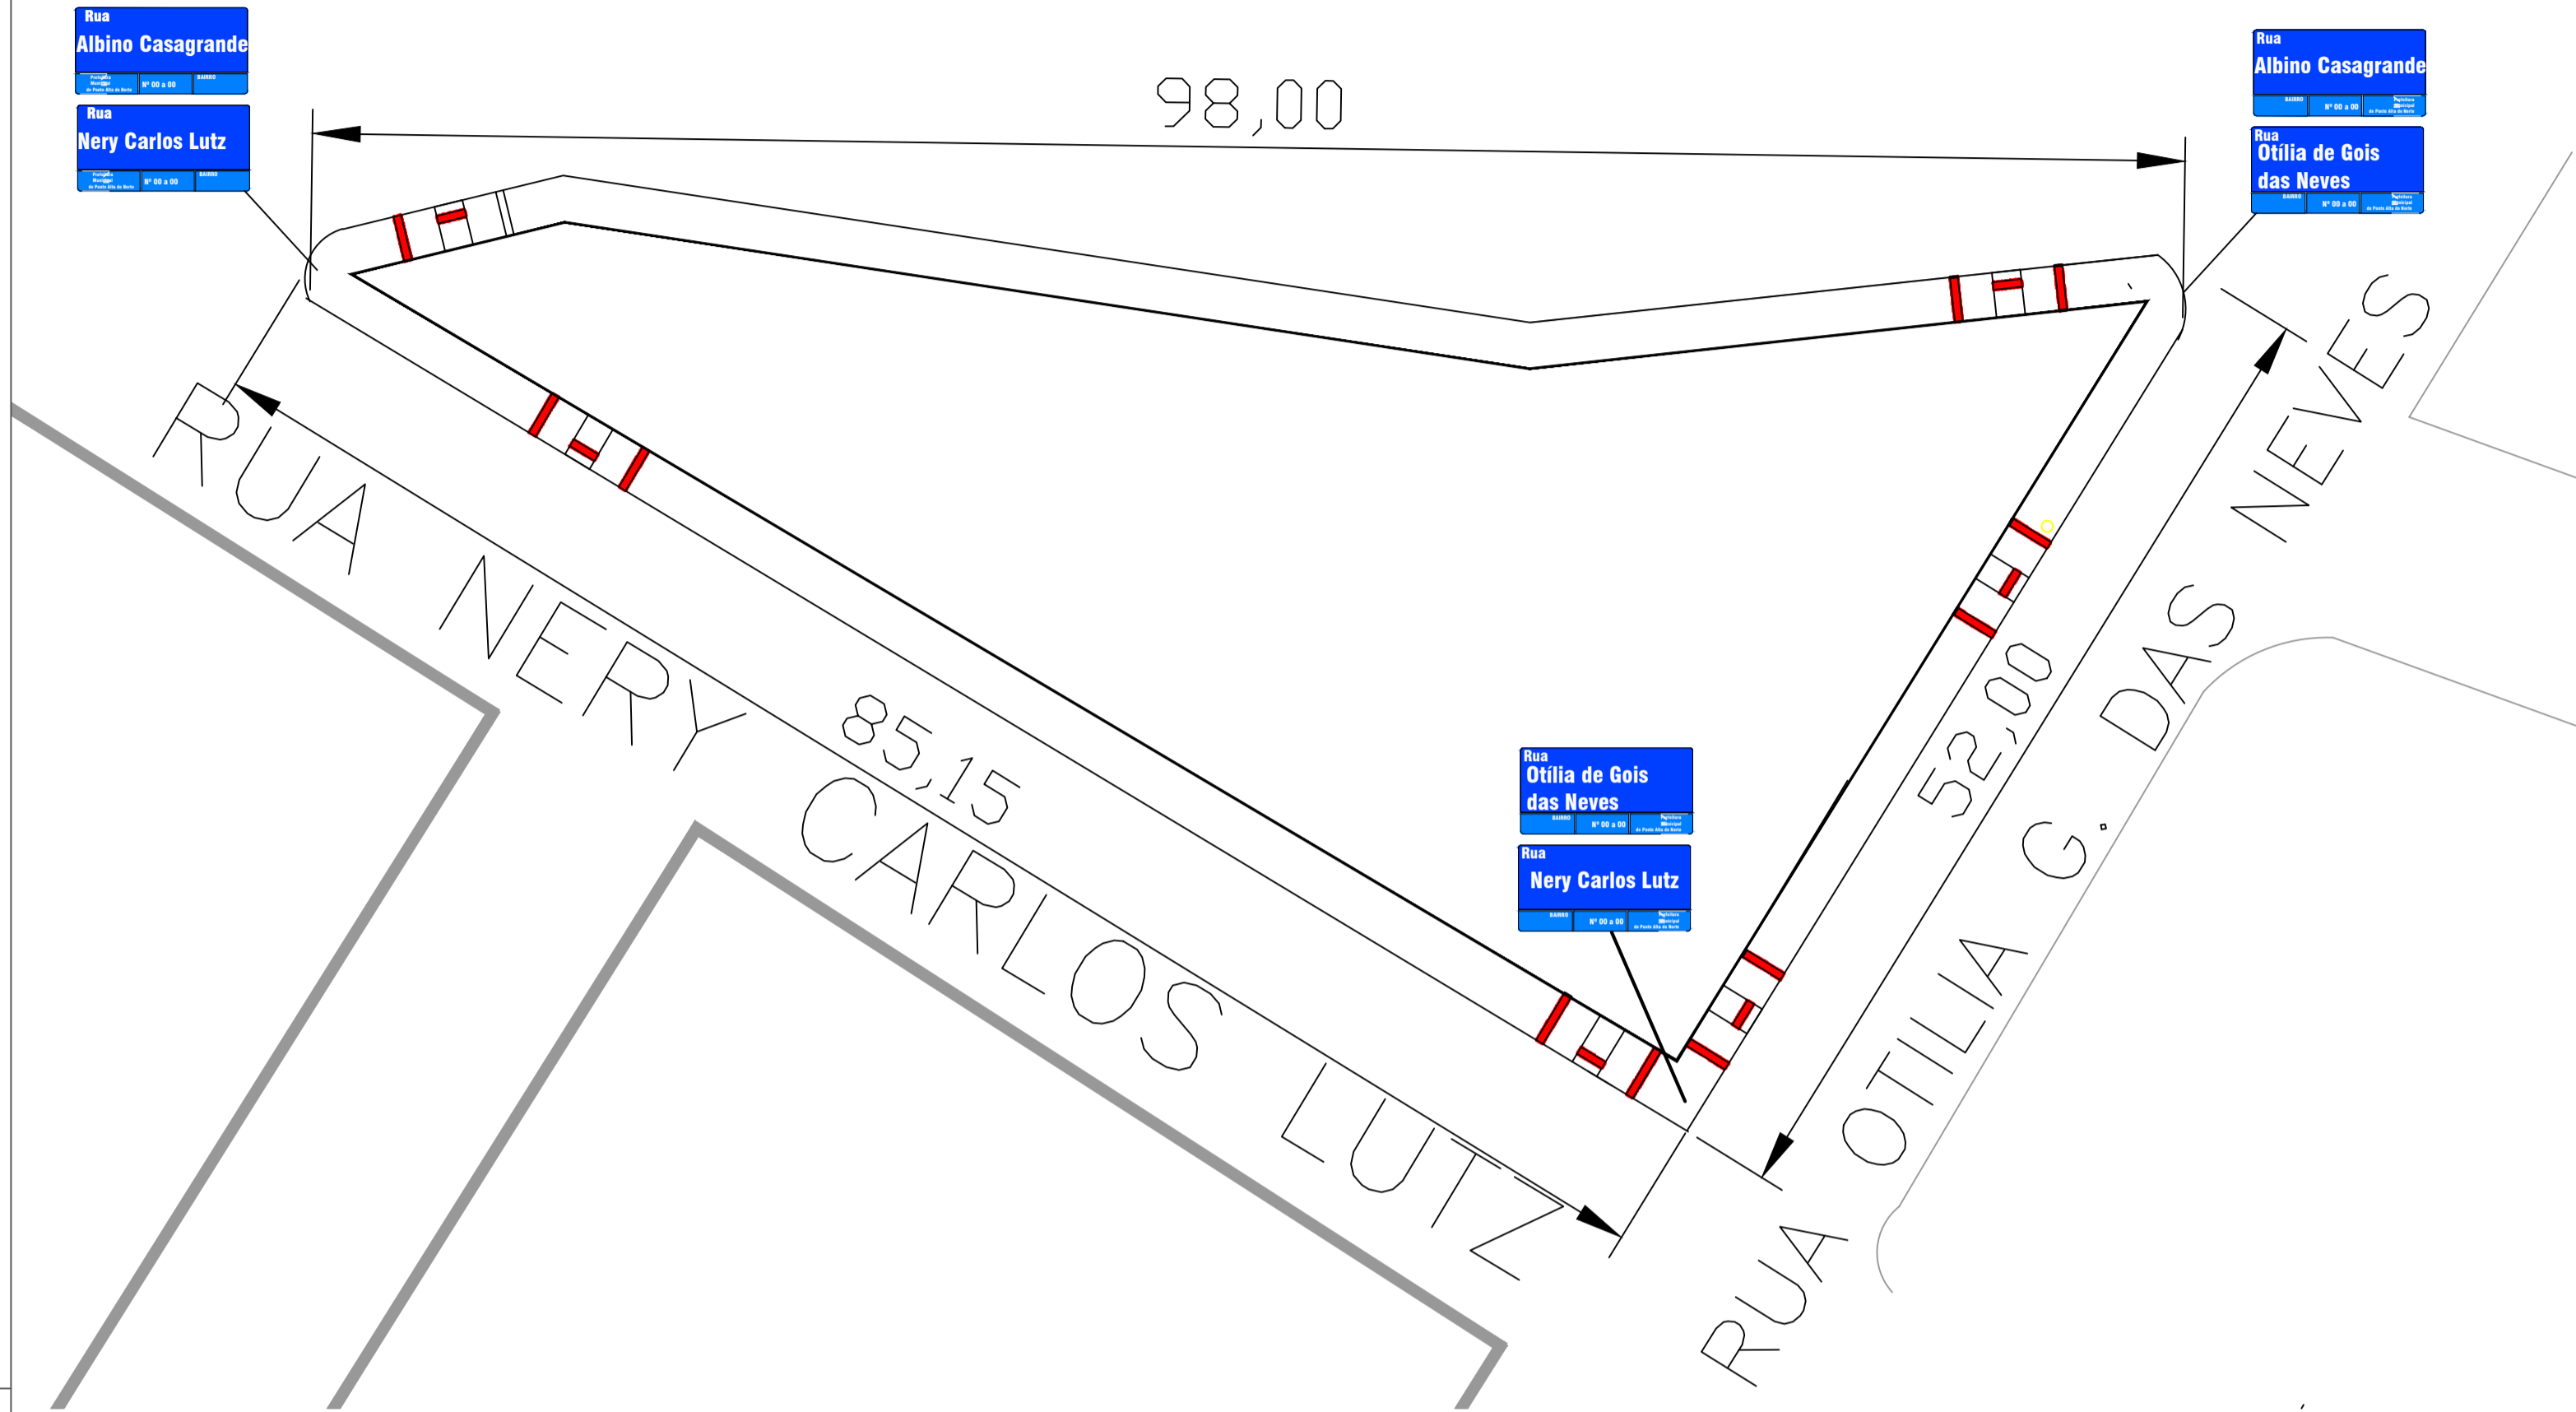

TRECHOS 1, 2 e 3

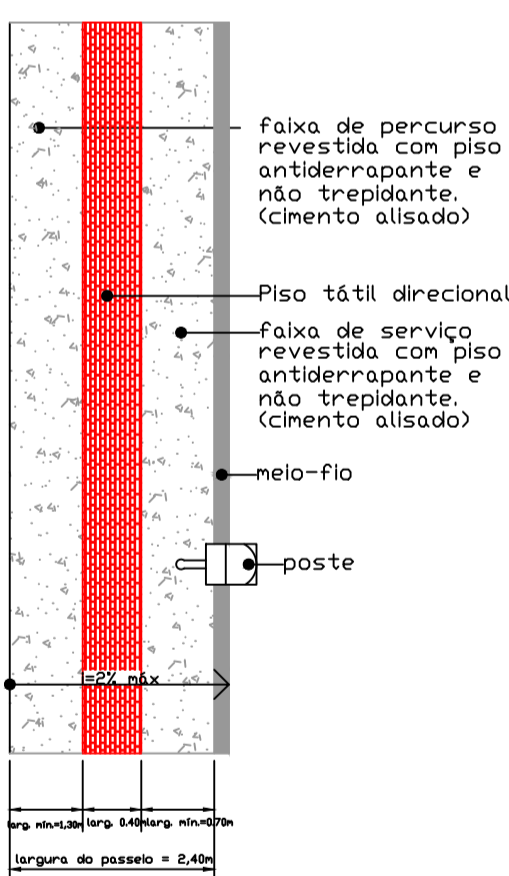


Trecho Rua Albino Casagrande necessária a execução de meio-fio



REBAIXO PARA TRAVESSIA DE PEDESTRES

PLACAS DE REGULAMENTAÇÃO				
MODELO DOS SINAIS	CÓDIGO	PINTURAS	DIMENSÕES (cm)	QUANTIDADE
	A-18	FUNDO AMARELO ORLA EXT. AMARELO ORLA INT. PRETA SÍMBOLO PRETO	L=90 ORA INT 0,9 ORA EXT 1,8	3
	-	FUNDO AZUL ORLA BRANCA E LETRAS BRANCAS	25x50	22

AS PLACAS DE LOGRADOURO SERÃO EXECUTADAS CONFORME MODELO PADRÃO PELA PREFEITURA MUNICIPAL

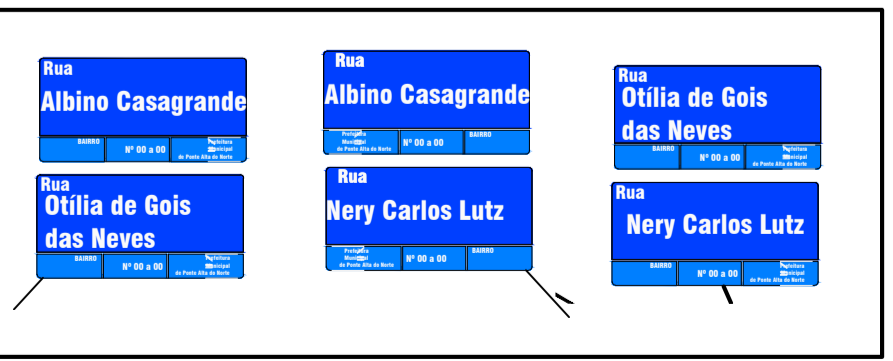

MUNICÍPIO DE PONTE ALTA DO NORTE - SC

PROJETO: CONSTRUÇÃO DE PASSEIO PÚBLICOS EM CONCRETO USINADO

Proprietário: Prefeitura Municipal de Ponte Alta do Norte	Localização: Bairro Rondinha Bairro 4 Pinheiros	Referência: PLANTA DE SITUAÇÃO PLANTA BAIXA DETALHAMENTO
Responsável Técnico: Louise Zenni da Silva Arquiteta e Urbanista CAU A195251-0	Área Total: 4.396,71 m ² Data: 11/01/2023	Prancha: P03