



PLANTA BAIXA  
 ÁREA EXISTENTE: 135,90 m²  
 ÁREA EXPANSÃO: 60,13 m²  
 ÁREA TOTAL: 196,03 m²  
 ESC: 1/75


— EXISTENTE  
 — NOVO  
 — DEMOLIR

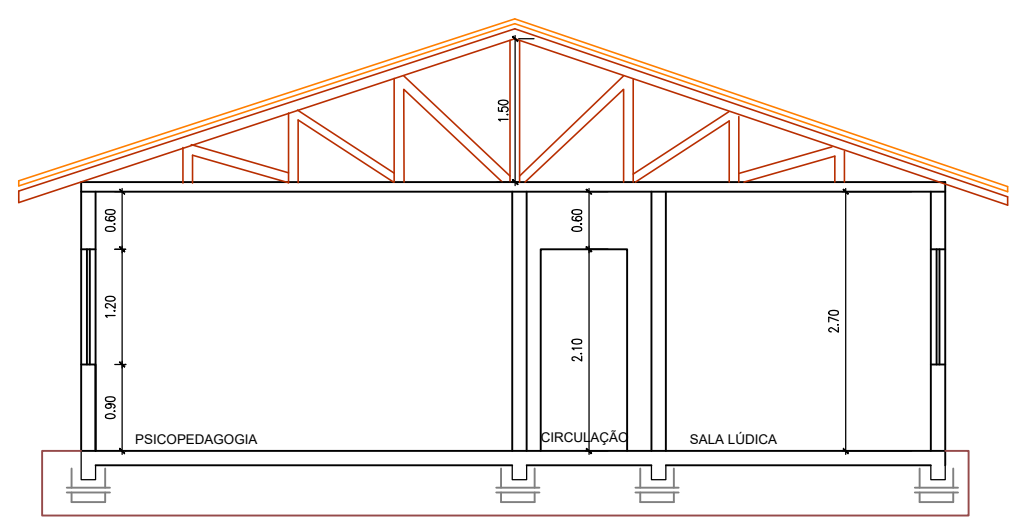


CORTE A-A  
 ESC: 1/75

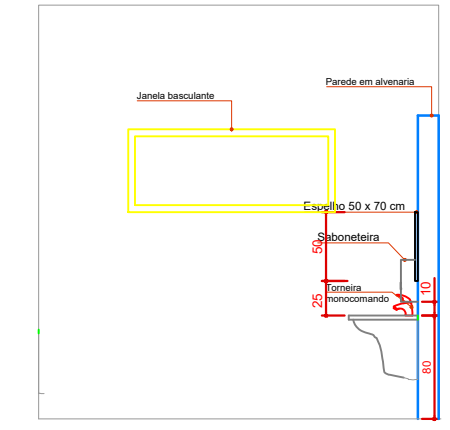

VISTA 1- SANITÁRIO MASCULINO  
 ESC:

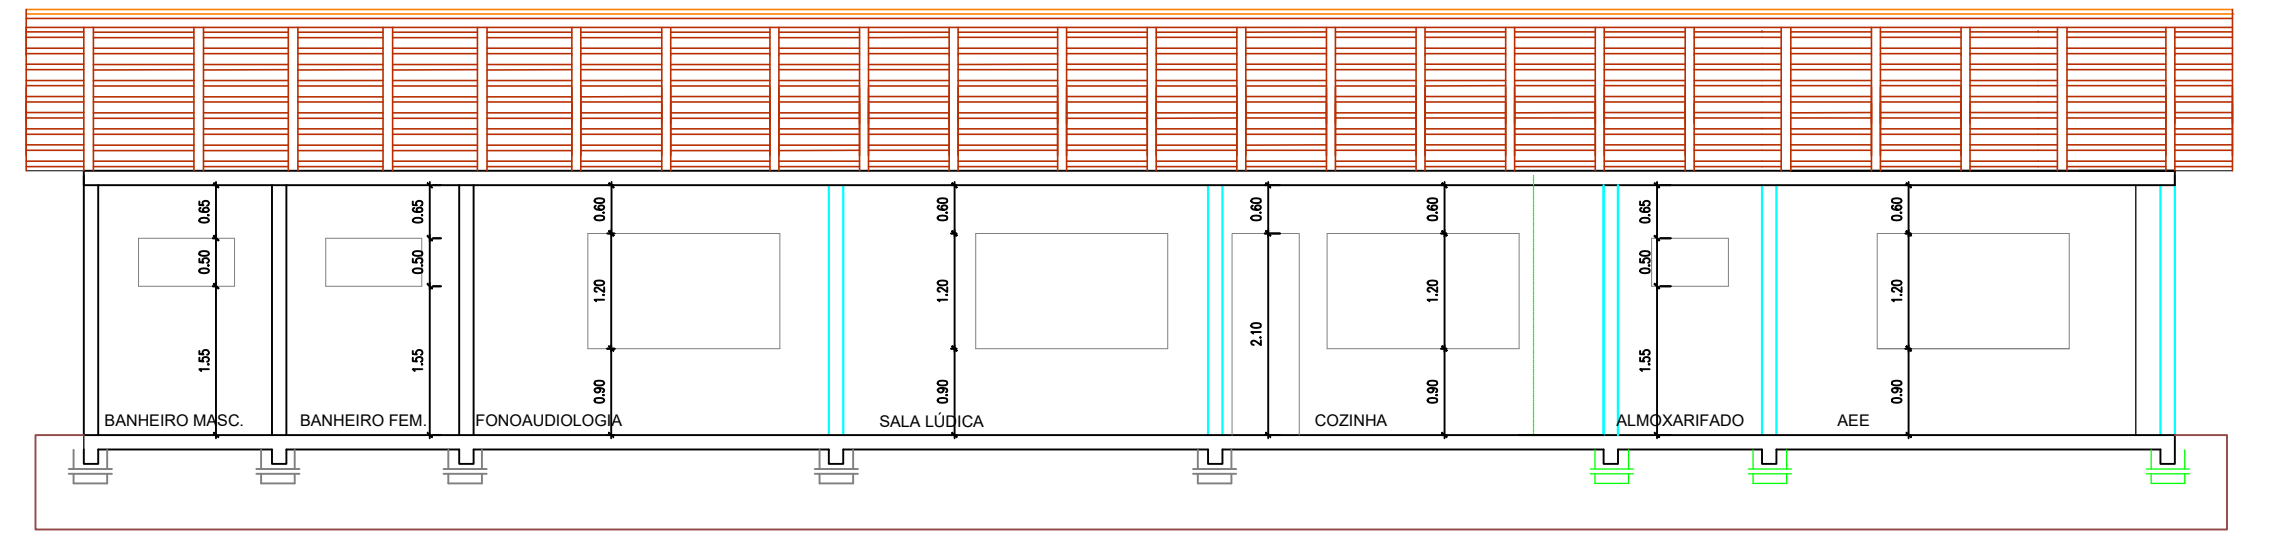


CORTE B-B  
 ESC: 1/75

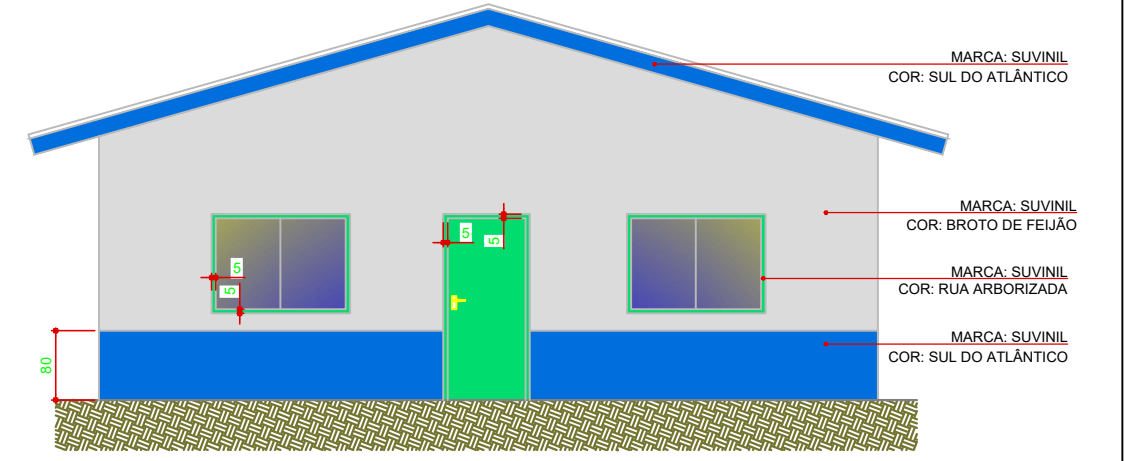

MODELO PARA PINTURA  
 ESC:

- CONFORME APRESENTA MODELO:
- ÁREAS EXTERNAS EM MADEIRA EM "SUL DO ATLÂNTICO";
  - PAREDES EXTERNAS NA ALTURA DE 80 cm EM "SUL DO ATLÂNTICO";
  - ENTORNO DE TODAS AS ESQUADRIAS NA LARGURA DE 5 cm E AS PORTAS EXTERNAS EM "RUA ARBORIZADA";
  - DEMAIS ÁREAS EXTERNAS EM "BROTO DE FEIJÃO".

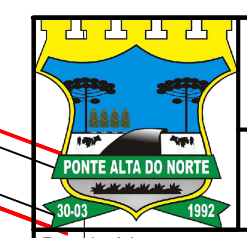

MUNICÍPIO DE PONTE ALTA DO NORTE - SC

PROJETO: CENTRO DE ATENDIMENTO EDUCACIONAL ESPECIALIZADO

Proprietário: _____ Prefeitura Municipal de Ponte Alta do Norte	Localização: Rua Luis Meneguzzi	Data PLANTA BAIXA CORTES SITUAÇÃO
Responsável Técnico: _____ Louise Zenni da Silva Arquiteta e Urbanista CAU A195251-0	Área Total: 196,03 m²	Prancha <b>1/2</b>
		DEZEMBRO /2023