


DRENAGEM
ESCALA 1:500


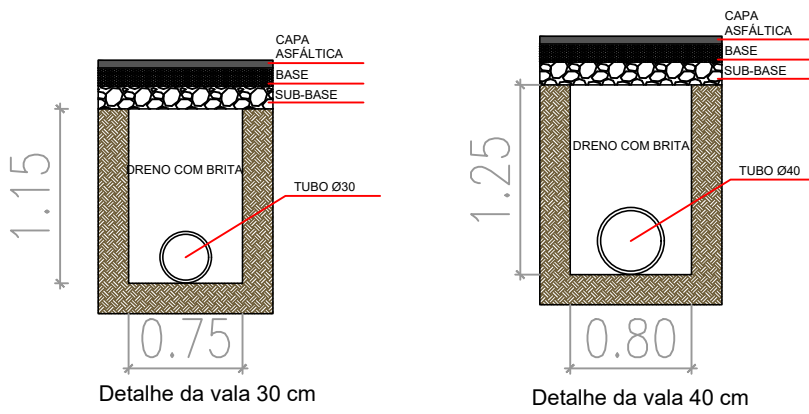


QUANTIDADES - DRENAGEM
TRECHO 1


CAIXAS E REDES - TOTAL GERAL	
REDE A SER IMPLANTADA (CONCRETO Ø 30)	54m
REDE A SER IMPLANTADA (CONCRETO Ø 40)	107m
CAIXA COLETORA	12 und
CAIXA DE LIGAÇÃO Ø 40	1 und
CAIXA EXISTENTE	-
REDE POTENCIALMENTE EXISTENTE	-

QUANTIDADES - DRENAGEM
TRECHO 2

CAIXAS E REDES - TOTAL GERAL	
REDE A SER IMPLANTADA (CONCRETO Ø 30)	45m
REDE A SER IMPLANTADA (CONCRETO Ø 40)	93m
CAIXA COLETORA	10 und
CAIXA DE LIGAÇÃO Ø 40	1 und
CAIXA EXISTENTE	-
REDE POTENCIALMENTE EXISTENTE	-

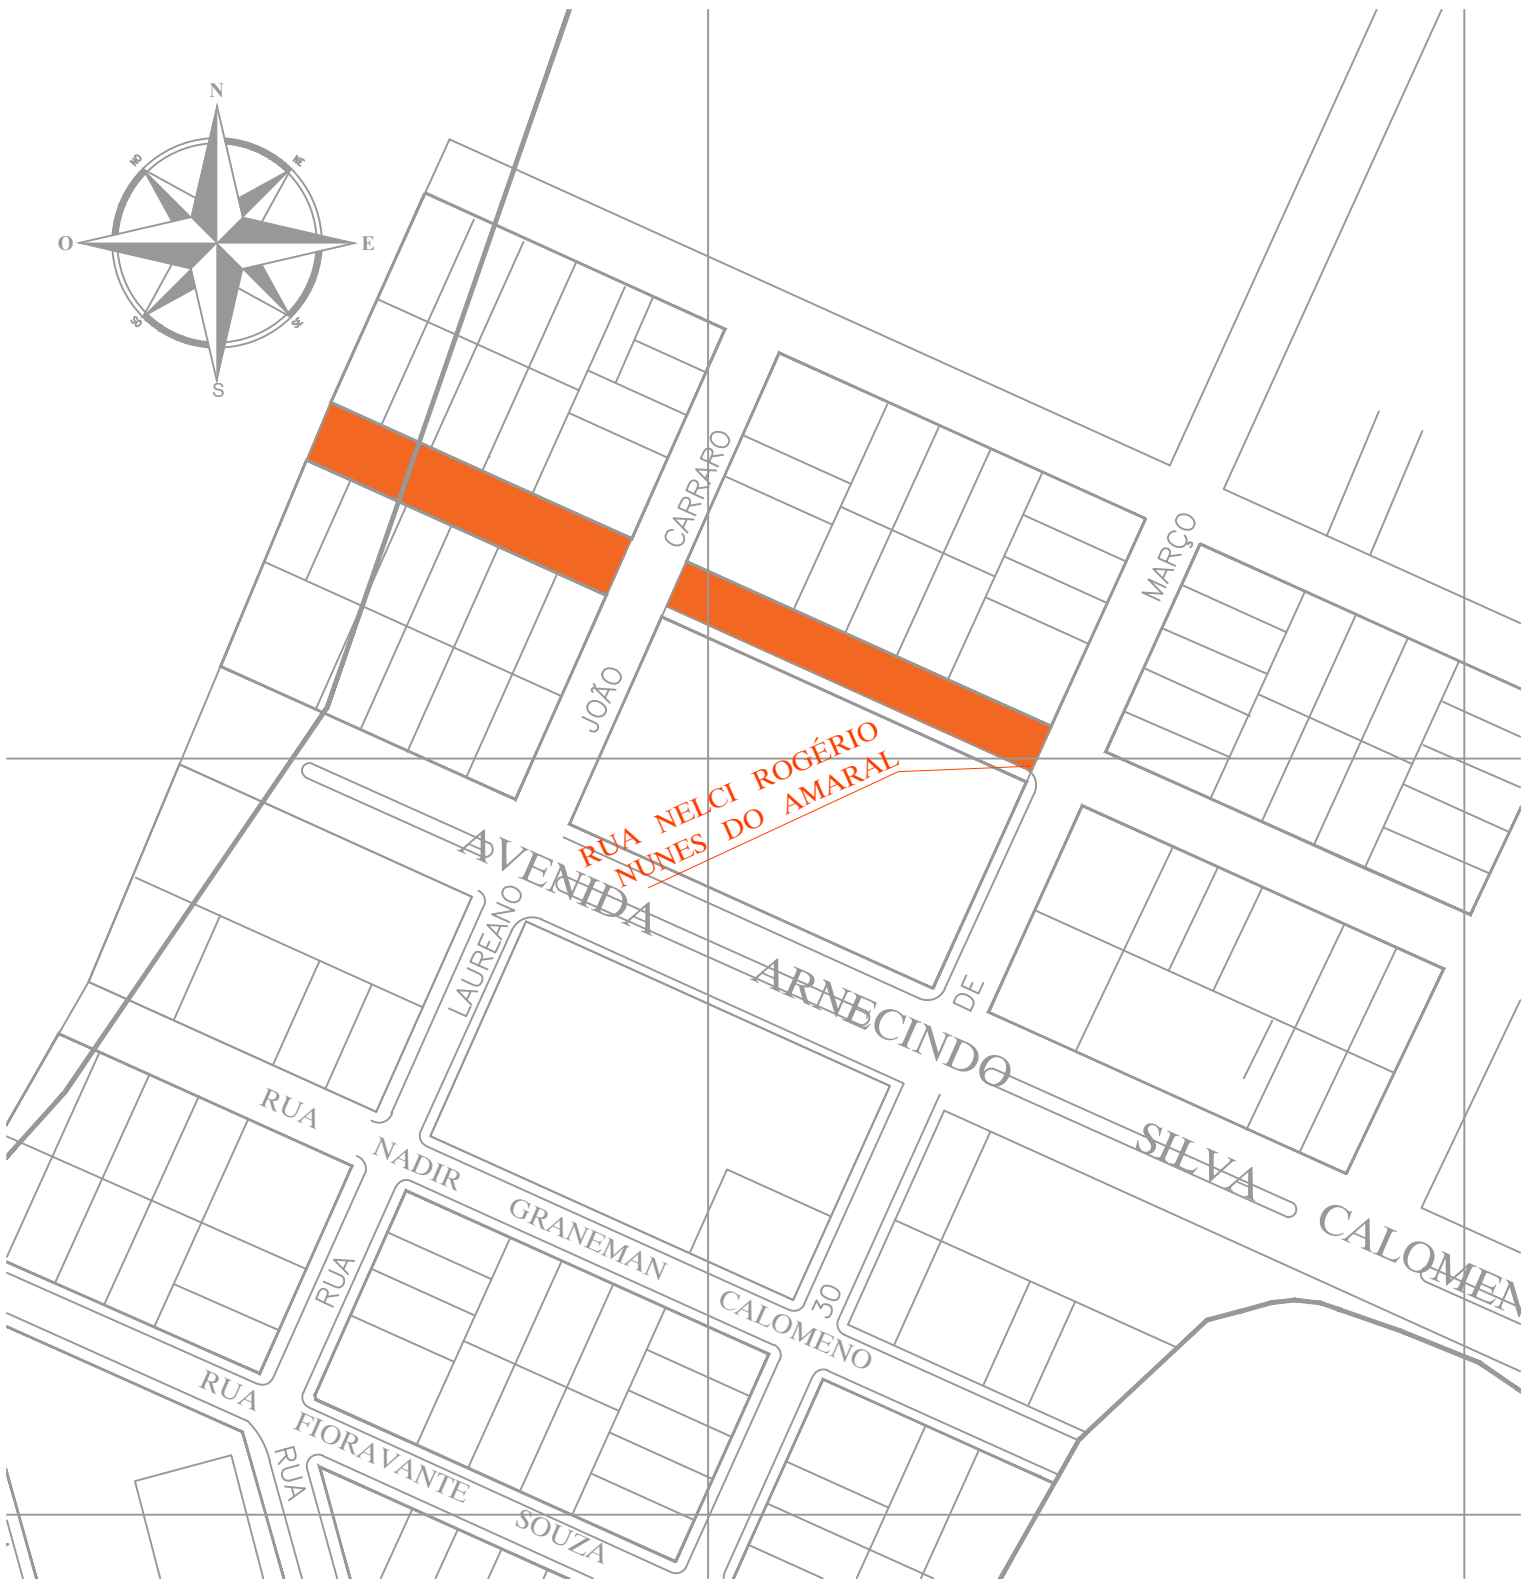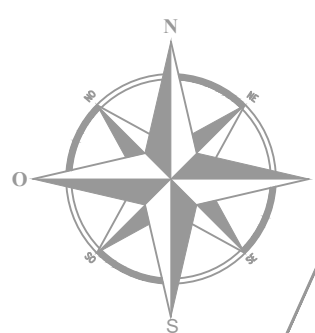

IMPLANTAÇÃO
ESCALA 1:2000

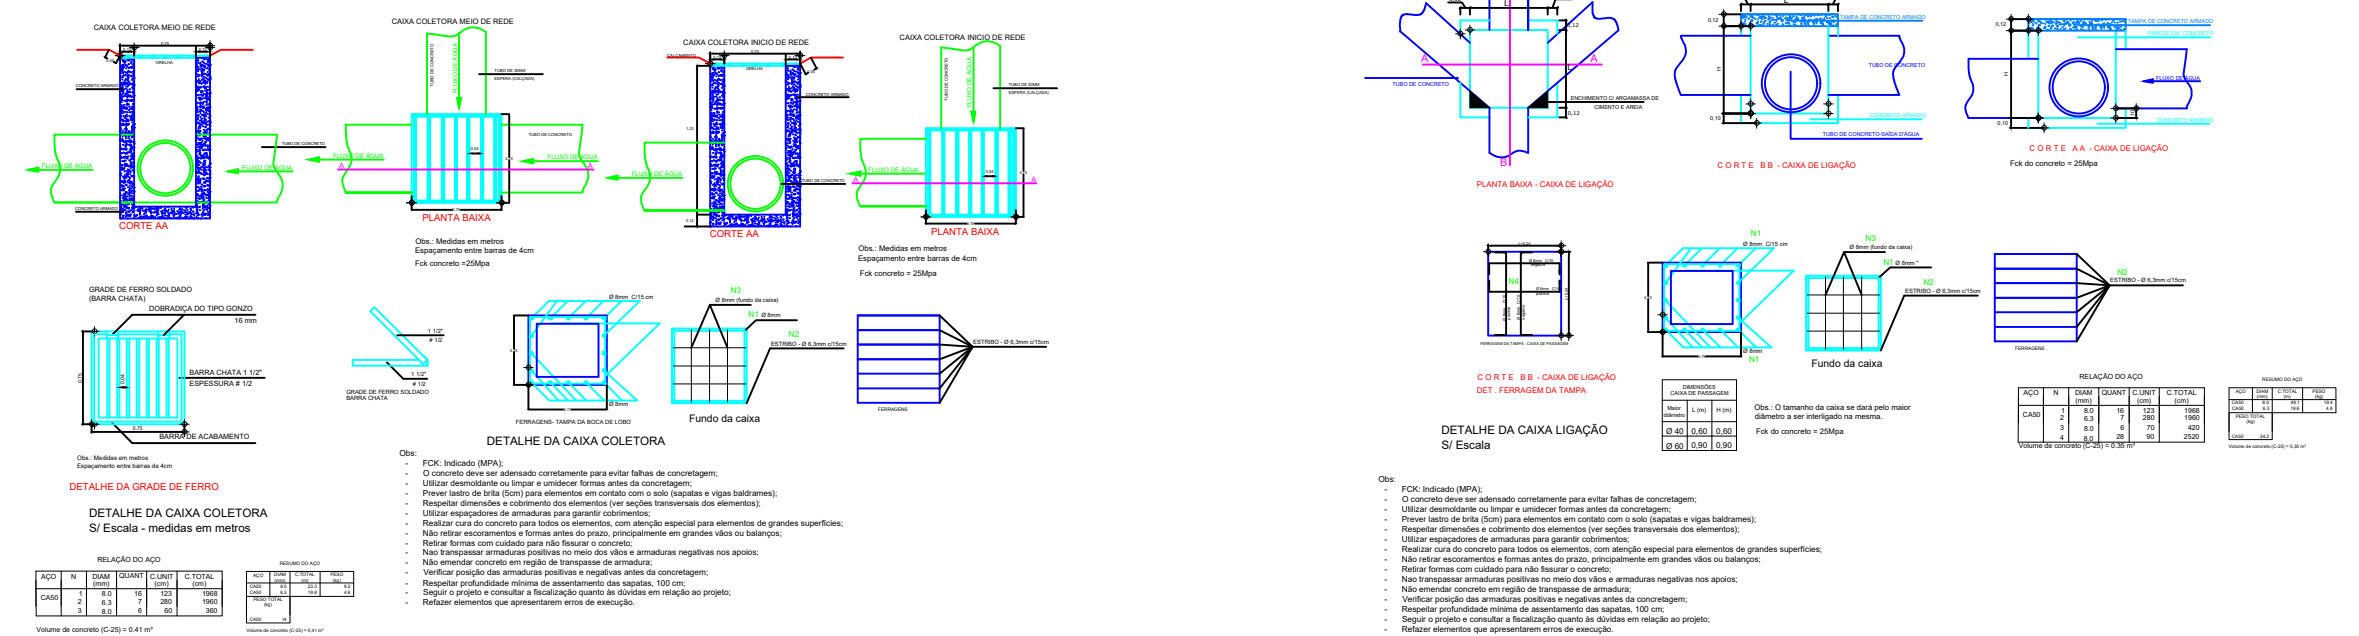

MUNICÍPIO DE PONTE ALTA DO NORTE - SC

PROJETO:
PAVIMENTAÇÃO ASFÁLTICA RUA NELCI ROGÉRIO NUNES DO AMARAL

Proprietário: Prefeitura Municipal de Ponte Alta do Norte	Localização: RUA NELCI ROGÉRIO NUNES DO AMARAL	Data Dezembro 2023
Responsável Técnico: Louise Zenni da Silva Arquiteta e Urbanista CAU A195251-0	Área Total: 3.145,30 m ² Área a pavimentar: 1.957,06 m ²	Prancha 1/6