

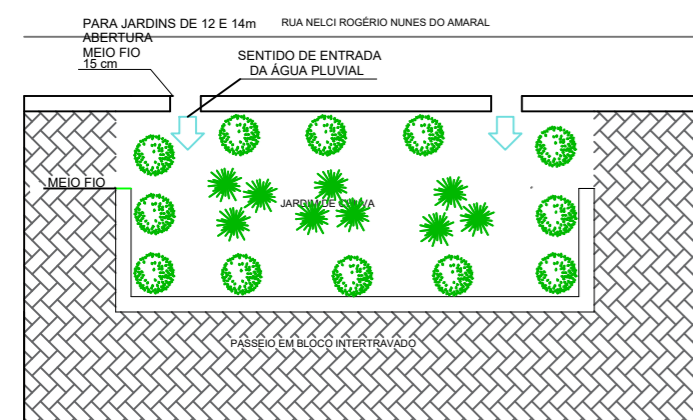


PAISAGISMO  
ESCALA 1:500

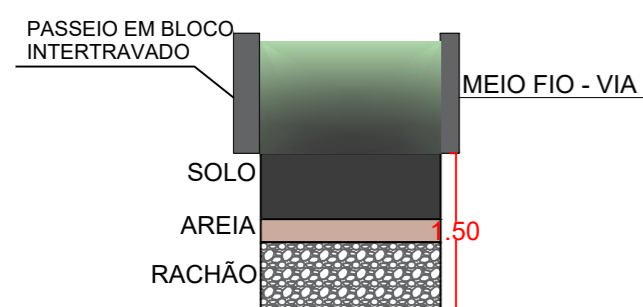

DETALHE 01 - JARDIM DE CHUVA

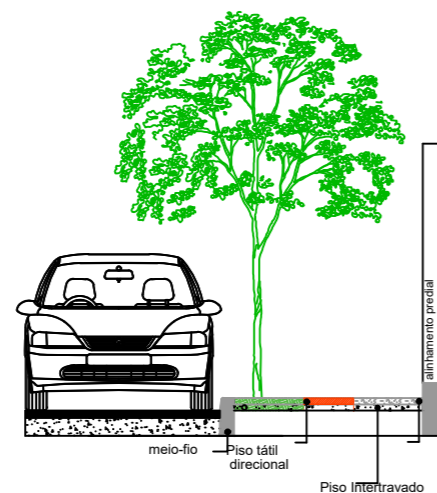

DETALHE 02 - JARDIM DE CHUVA



MUNICÍPIO DE PONTE ALTA DO NORTE - SC

PROJETO:  
PAVIMENTAÇÃO ASFÁLTICA RUA NELCI ROGÉRIO NUNES DO AMARAL

Proprietário:  Prefeitura Municipal de Ponte Alta do Norte	Localização: RUA NELCI ROGÉRIO NUNES DO AMARAL	Data Dezembro 2023
Responsável Técnico:  Louise Zenni da Silva Arquiteta e Urbanista CAU A195251-0	Área Total: 3.145,30 m <sup>2</sup>  Área a pavimentar: 1.957,06 m <sup>2</sup>	Prancha  <b>5/6</b>