



SINALIZAÇÃO VERTICAL  
ESC:1/500

PLACAS DE REGULAMENTAÇÃO				
MODELO DOS SINAIS	CÓDIGO	PINTURAS	DIMENSÕES (cm)	QUANTIDADE
	R-1	FUNDO VERMELHO LETRAS E ORLA BRANCAS	L = 25	1
	-	FUNDO AZUL ORLA BRANCA E LETRAS BRANCAS	25 x 50	6
	R-19	FUNDO BRANCO ORLA VERMELHA E LETRAS PRETAS	Ø = 60	2
	A-32b	FUNDO AMARELO ORLA INT. PRETA SÍMBOLO PRETA	L = 60 Orla ext. = 0,9 Orla int. = 1,8	6

\*\*\*AS PLACAS DE LOGRADOURO SERÃO EXECUTADAS CONFORME MODELO PADRÃO PELA PREFEITURA MUNICIPAL\*\*\*

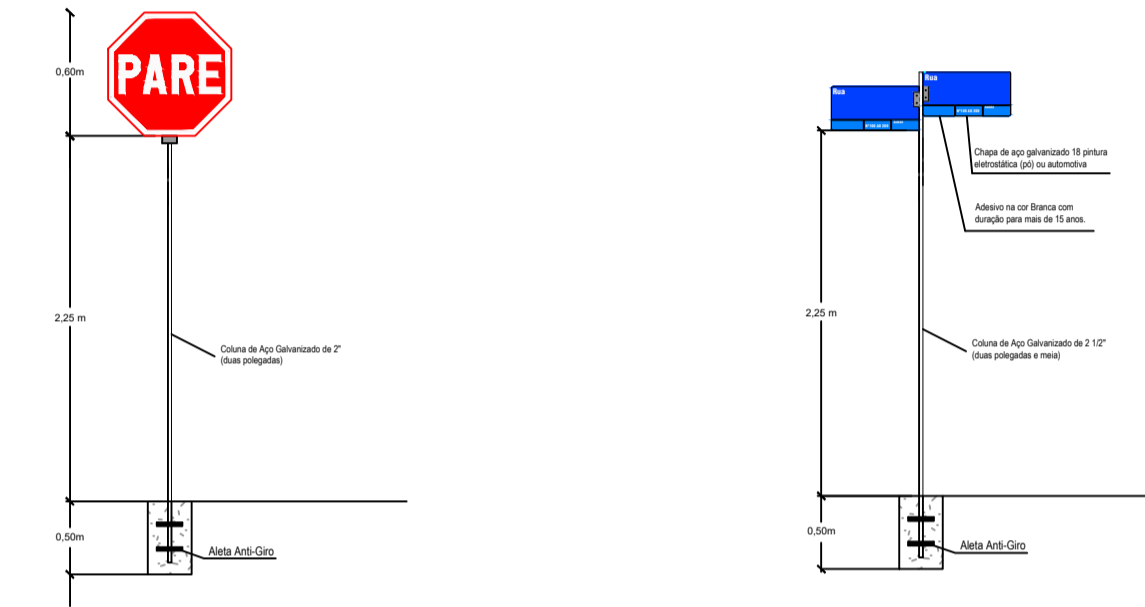

DETALHE SINALIZAÇÃO VERTICAL  
ESC:1/100

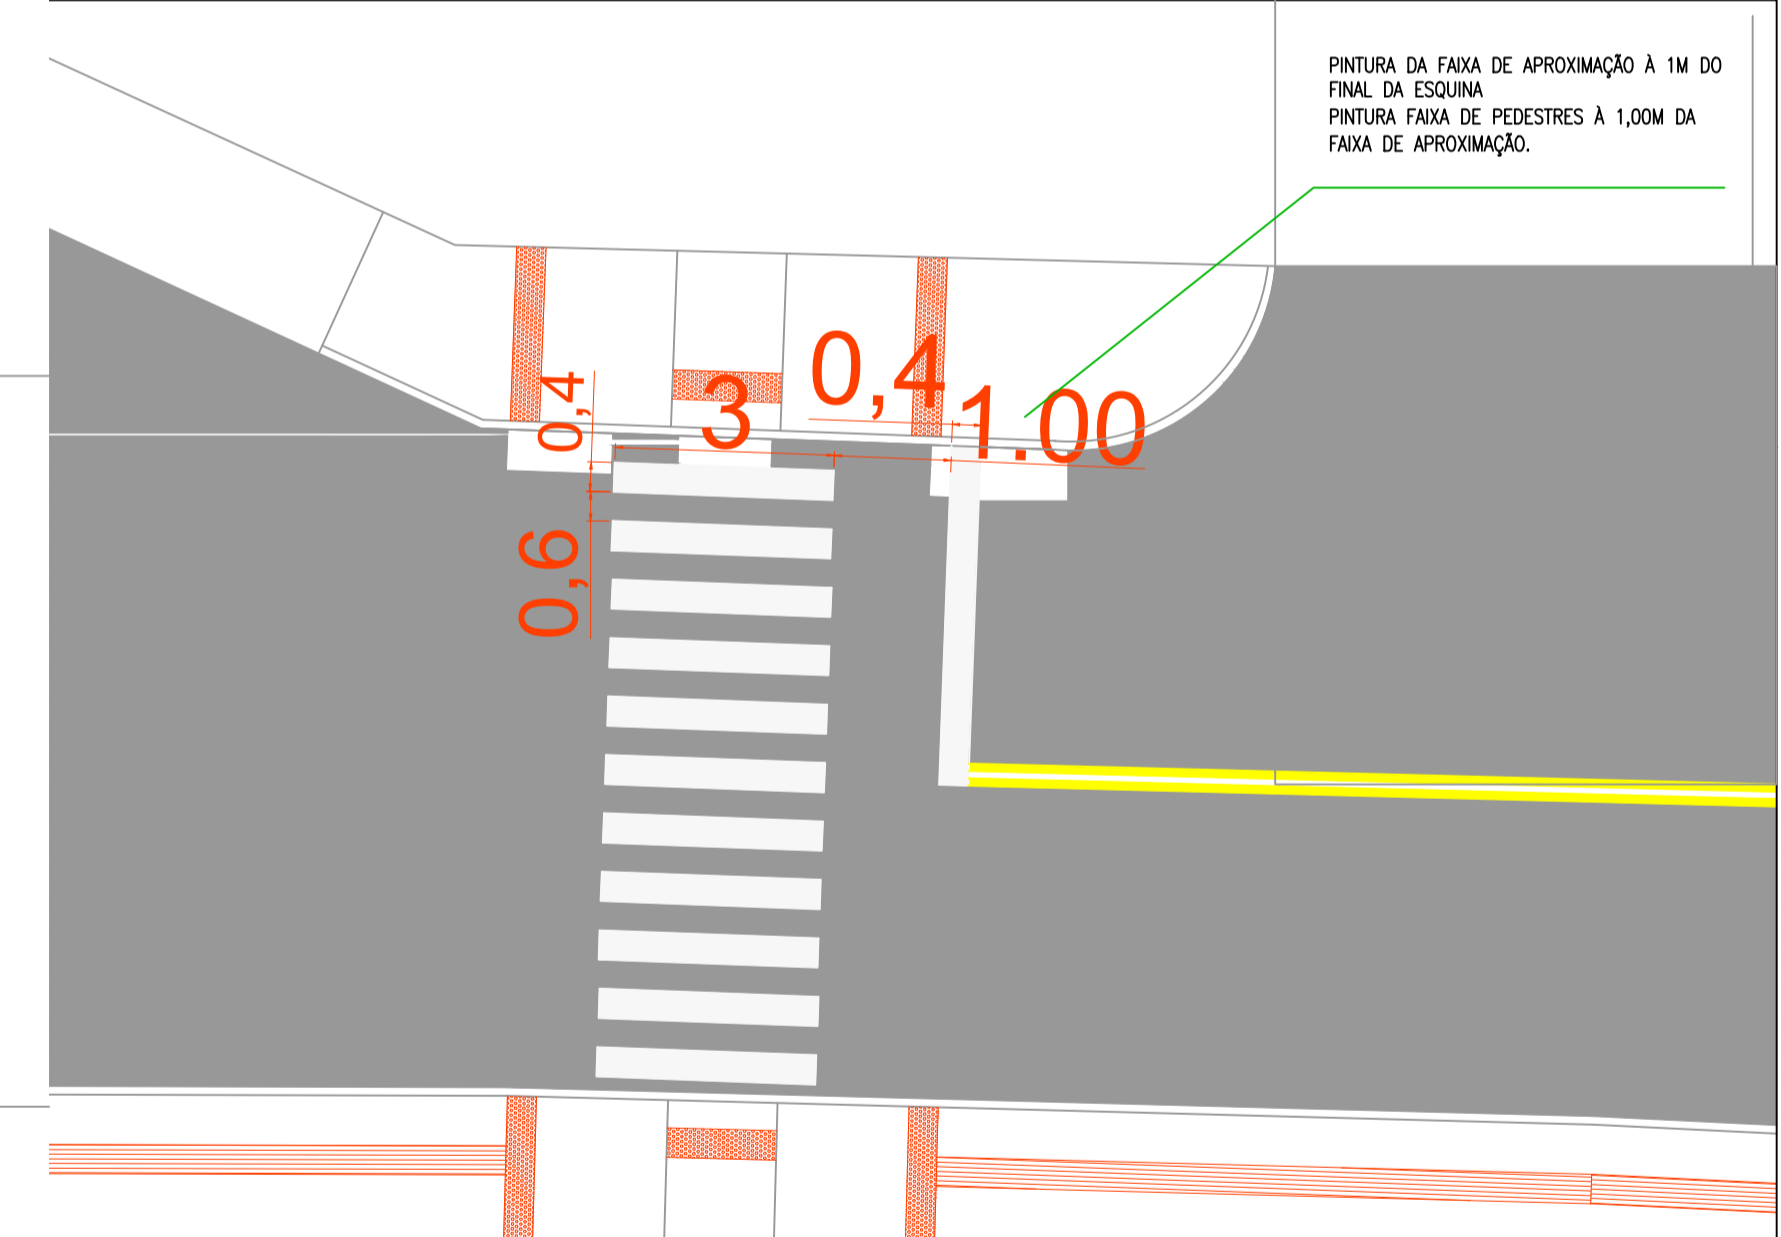

DETALHE FAIXA DE PEDESTRES  
ESC:1/100

APROVAÇÃO: \_\_\_\_\_  
Leticia Akari Inoue Rafaeli  
Engenheira Civil CREA/SC 192886-7

**PREFEITURA MUNICIPAL DE PONTE ALTA DO NORTE - SC**

Projeto: PAVIMENTAÇÃO RUA MARINHA OLIVEIRA FERNANDES

Proprietário: Prefeitura Municipal de Ponte Alta do Norte

Referência: Sinalização Vertical e Horizontal

Responsável Técnico: \_\_\_\_\_  
Louise Zenni da Silva  
Arquiteta e Urbanista  
CAU A195251-0

Localização: Rua Marinha Oliveira Fernandes

Data: OUTUBRO/2023

Prancha: **P10**