



PAVIMENTAÇÃO
ESC: 1/500

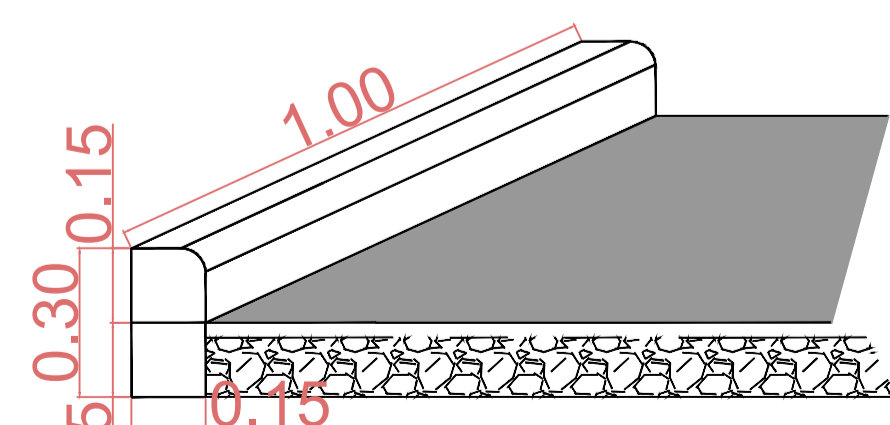


DETALHE MEIO FIO
SEM ESCALA

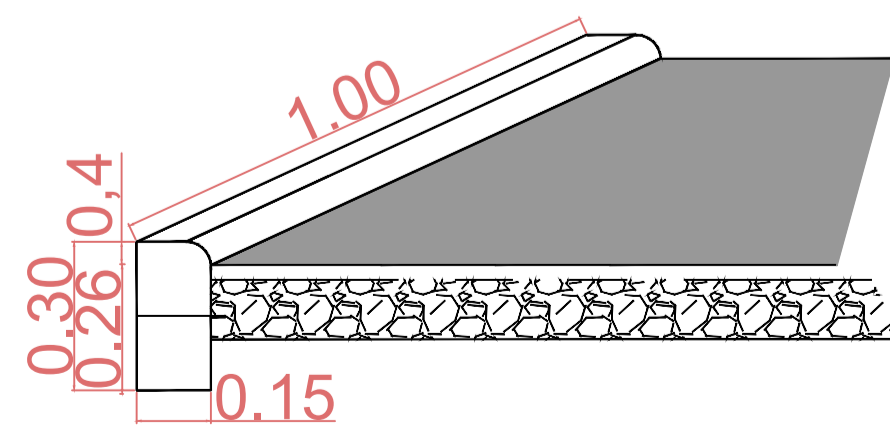


DETALHE MEIO FIO REBAIXADO


RUA MARINHA OLIVEIRA FERNANDES
SEÇÃO TRANSVERSAL - ESTACA 120 A 167,60 m - Largura de pista 9,00 m

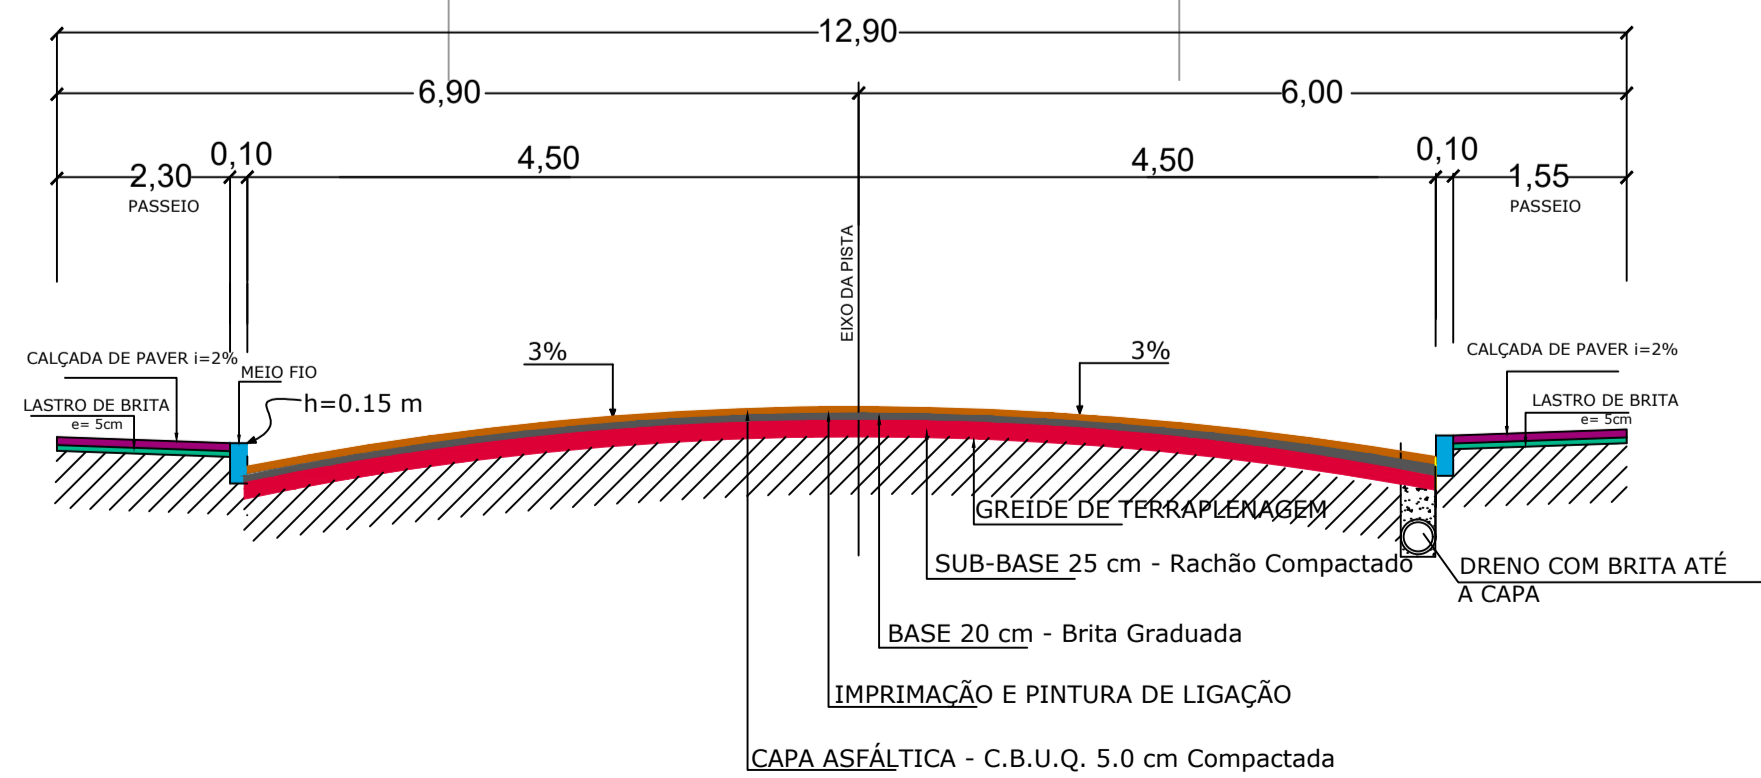


RUA MARINHA OLIVEIRA FERNANDES
SEÇÃO TRANSVERSAL - ESTACA 0,00 A 40 m - Largura de pista 9,00 m

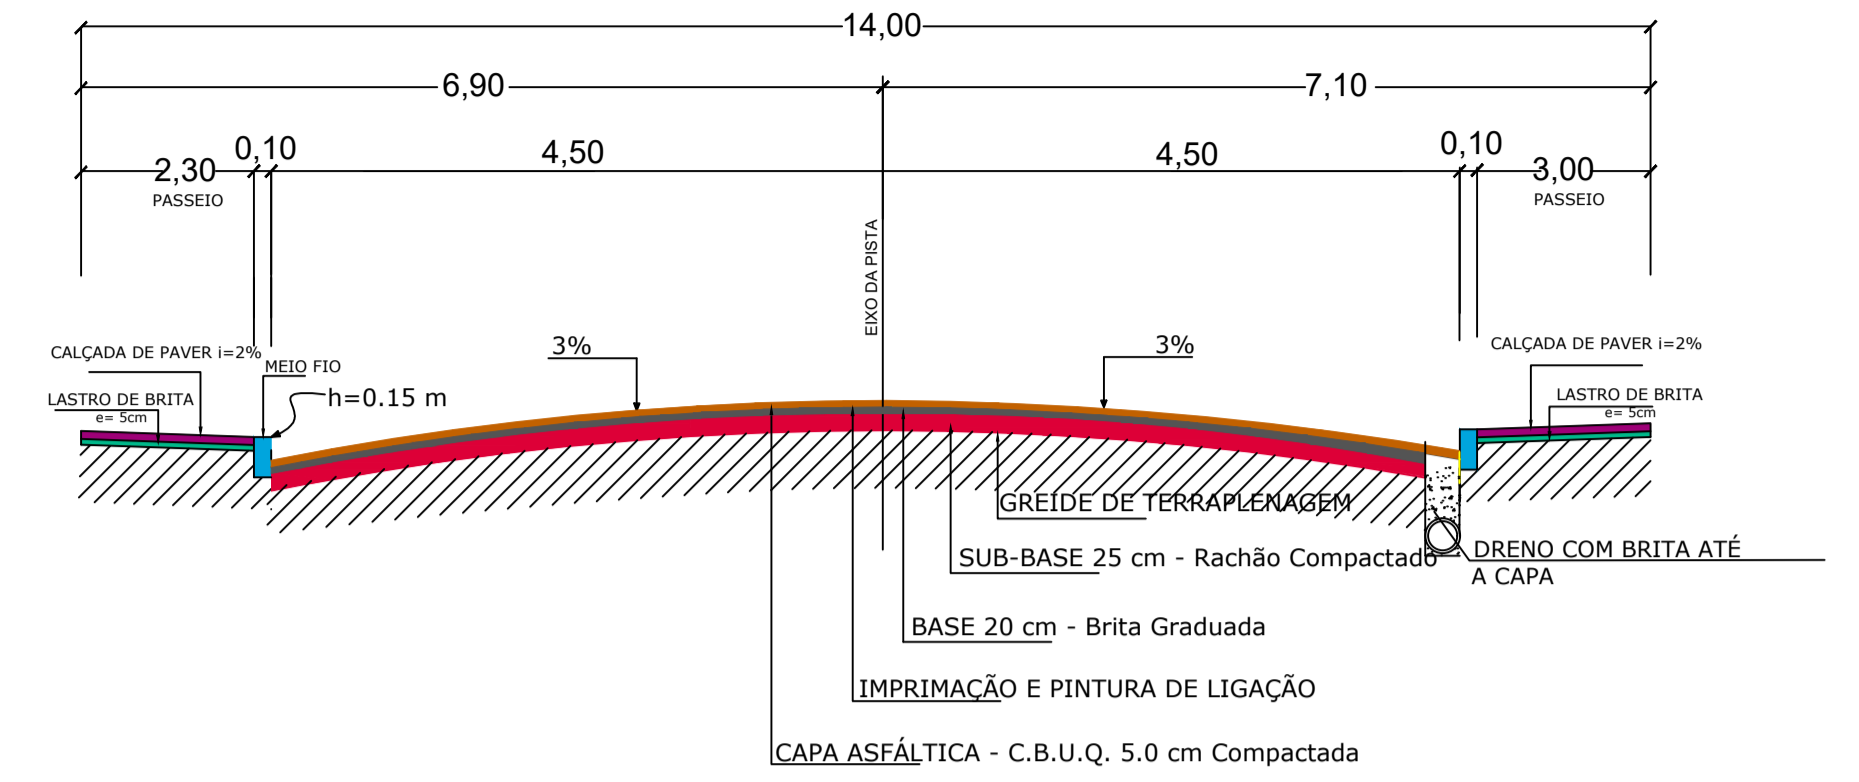

RUA MARINHA OLIVEIRA FERNANDES
SEÇÃO TRANSVERSAL - ESTACA 0,40 A 100 m - Largura de pista 9,00 m

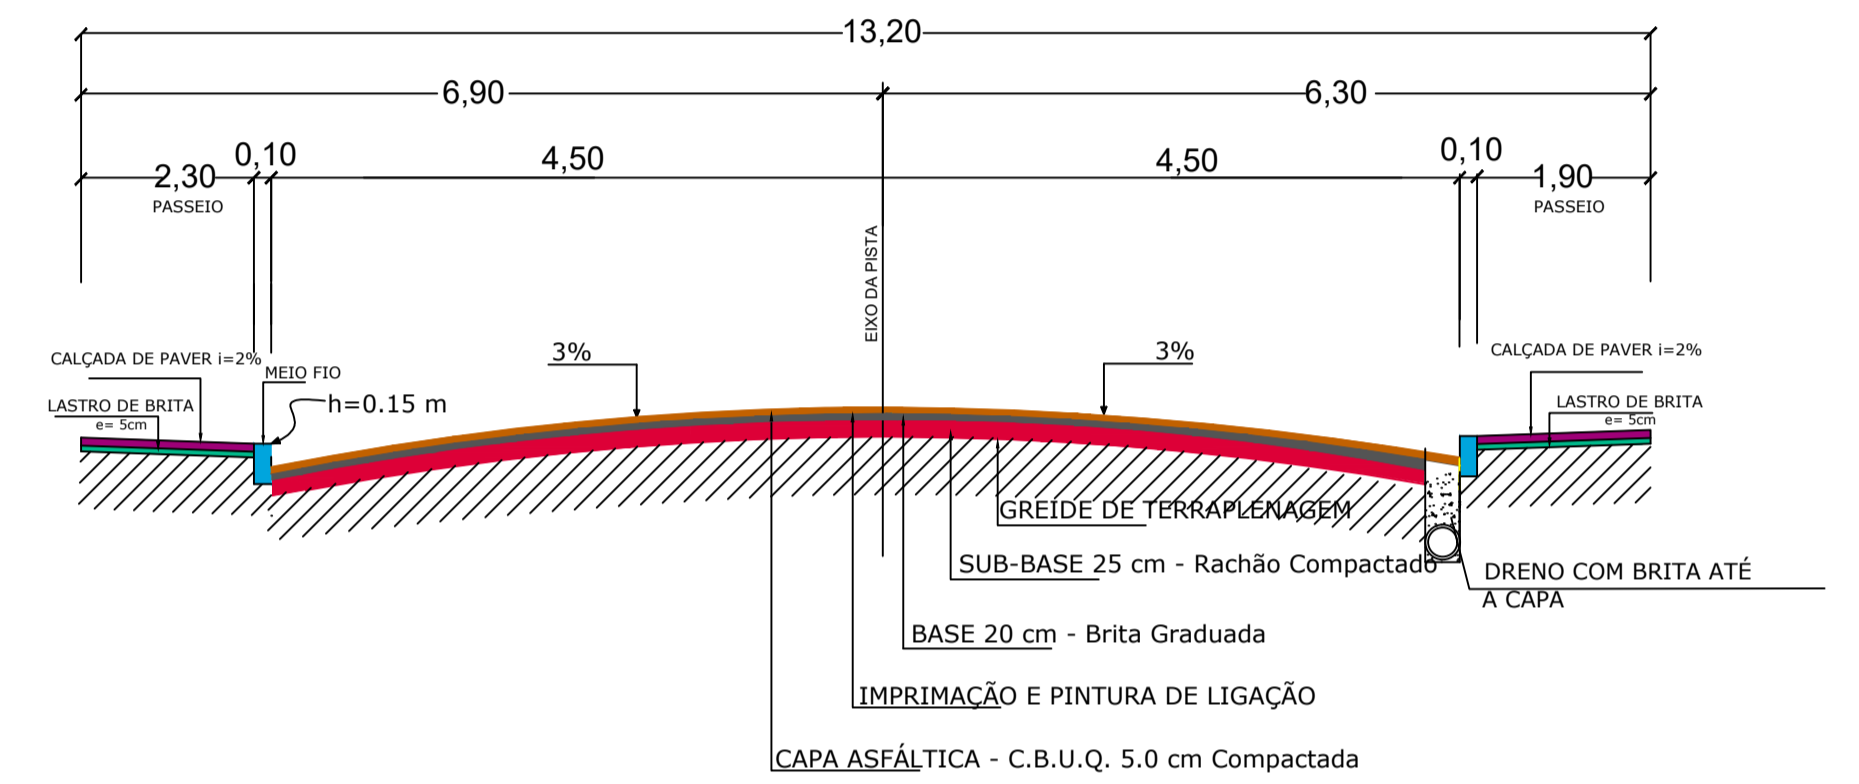

RUA MARINHA OLIVEIRA FERNANDES
SEÇÃO TRANSVERSAL - ESTACA 100 A 120 m - Largura de pista 9,00 m

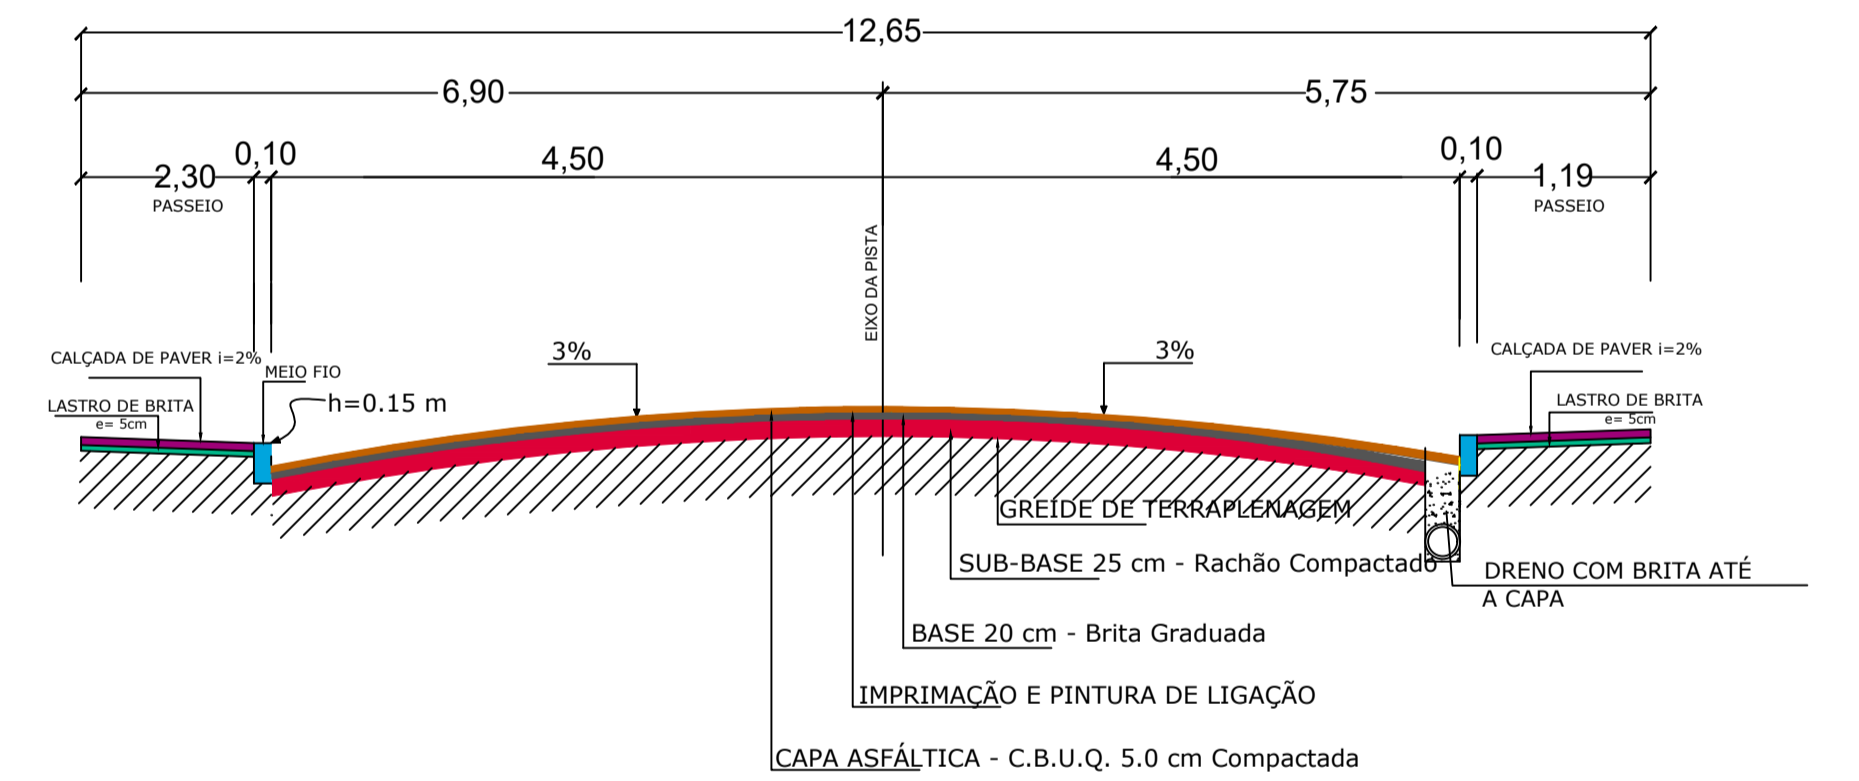

CORTE TRANSVERSAL
ESC: 1/100

APROVAÇÃO:	
Leticia Akari Inoue Rafaeli Engenheira Civil CREA/SC 192886-7	
PREFEITURA MUNICIPAL DE PONTE ALTA DO NORTE - SC	
Projeto: PAVIMENTAÇÃO RUA MARINHA OLIVEIRA FERNANDES	
Proprietário:	Referência Pavimentação Cortes Transversais
Prefeitura Municipal de Ponte Alta do Norte	
Responsável Técnico:	Localização: Rua Marinha Oliveira Fernandes
Louise Zenni da Silva Arquiteta e Urbanista CAU A195251-0	Data: OUTUBRO/2023
	Prancha P5