

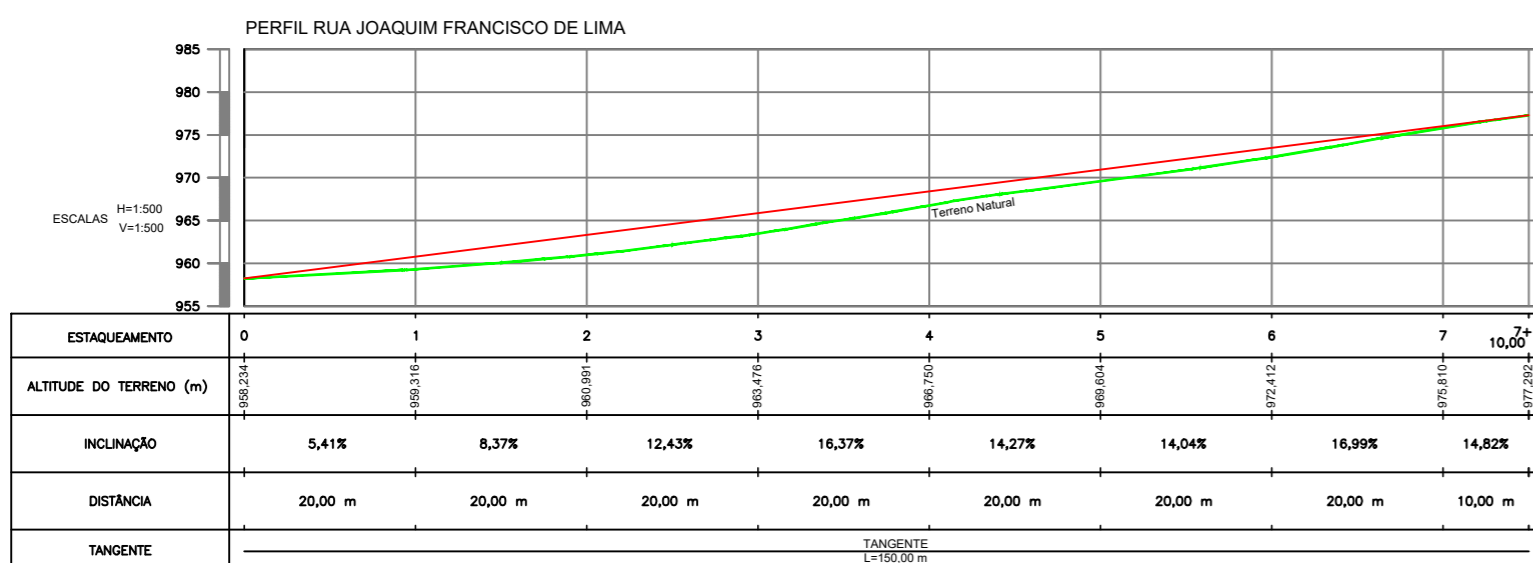
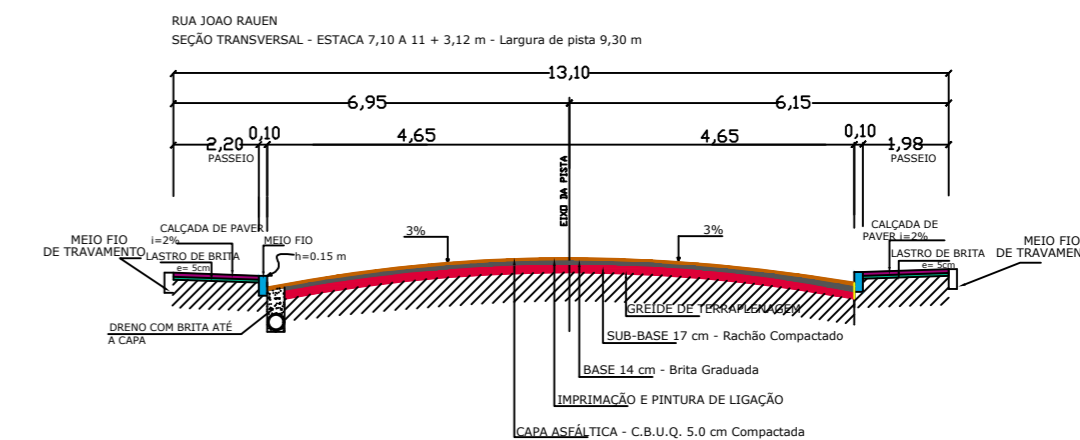


PAVIMENTAÇÃO  
ESC: 1/500

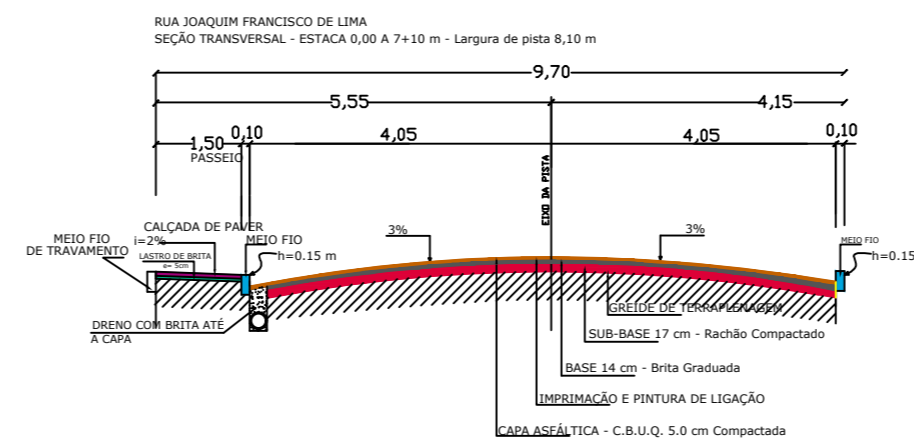

A PAVIMENTAÇÃO VAI SEGUIR O PERFIL EXISTENTE DO TERRENO,  
POIS O INICIO E O FINAL DA PAVIMENTAÇÃO DEVEM NIVELAR COM AS RUAS JÁ PAVIMENTADAS

— TERRENO NATURAL  
— PAVIMENTO PROJETADO

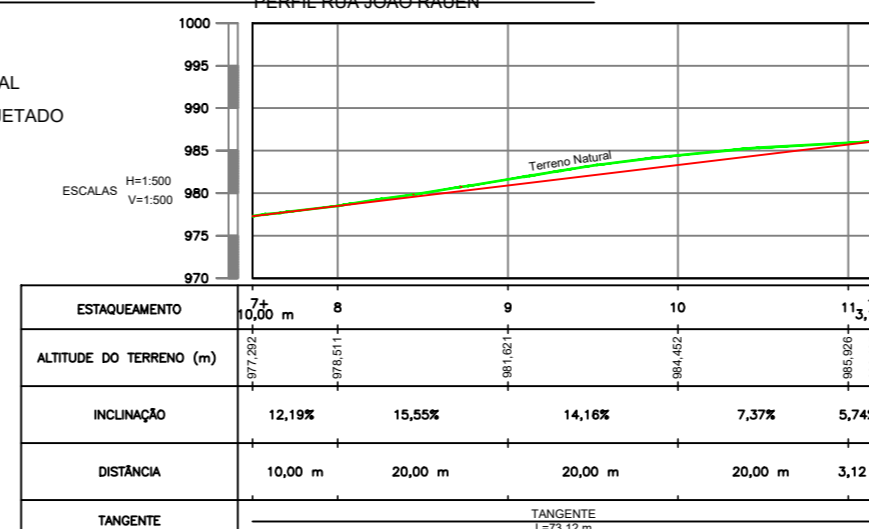

APROVAÇÃO:

Leticia Akari Inoue Rafaeli  
Engenheira Civil CREA/SC 192886-7

**PREFEITURA MUNICIPAL DE PONTE ALTA DO NORTE - SC**

Projeto: PAVIMENTAÇÃO RUA JOAQUIM FRANCISCO DE LIMA E JOÃO RAUEN

Proprietário: Prefeitura Municipal de Ponte Alta do Norte

Responsável Técnico: Louise Zenni da Silva  
Arquiteta e Urbanista  
CAU A195251-0

Referência: PAVIMENTAÇÃO CORTES TRANSVERSAIS

Localização: Rua Joaquim Francisco de Lima  
Rua João Rauen

Data: MARÇO/2024

Prancha: 4/7