


SINALIZAÇÃO
ESC: 1/500

PLACAS DE REGULAMENTAÇÃO			
MODELO DOS SINAIS	CÓDIGO	PINTURAS	DIMENSÕES (cm)
	R-1	FUNDO VERMELHO LETRAS E ORLA BRANCAS	L = 25
	-	FUNDO AZUL ORLA BRANCA E LETRAS BRANCAS	25 x 50
	R-19	FUNDO BRANCO ORLA VERMELHA E LETRAS PRETAS	Ø = 60
	A-32b	FUNDO AMARELO ORLA D.T. AMARELO ORLA INT. PRETA SÍMBOLO PRETA	L = 60 Oito eq. = 0,9 Oito eq. = 1,8
	R-6a	FUNDO BRANCO ORLA VERMELHA E LETRA PRETA	Ø = 60

AS PLACAS DE LOGRADOIRO SERÃO EXECUTADAS CONFORME MODELO PADRÃO PELA PREFEITURA MUNICIPAL

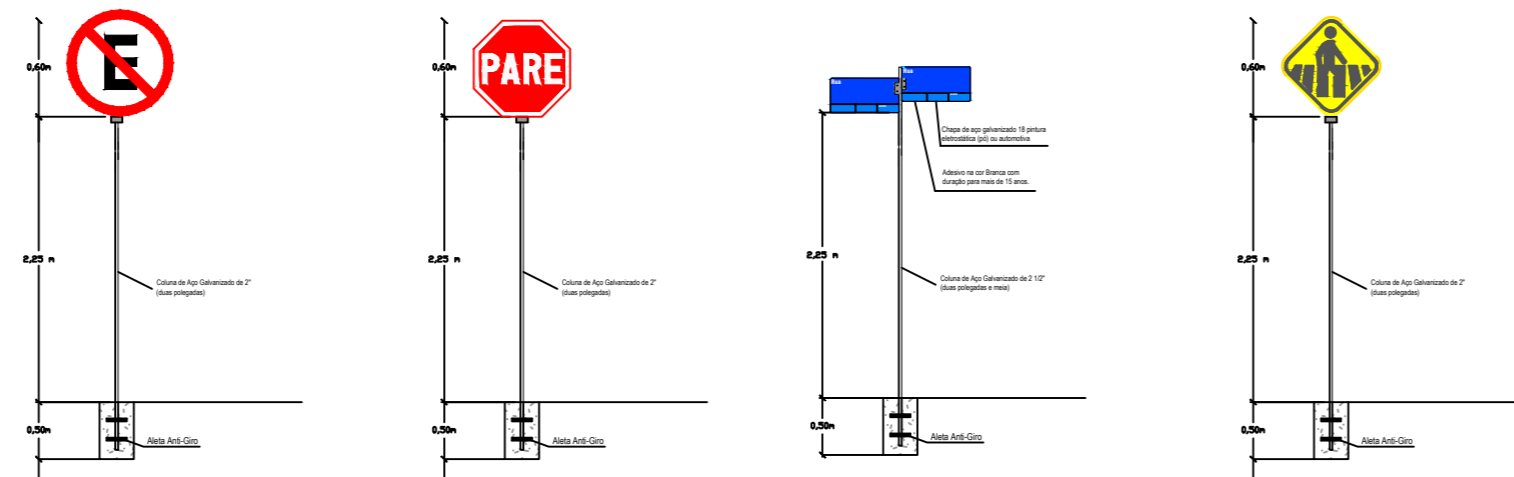

APROVAÇÃO:

Leticia Akari Inoue Rafaeli
Engenheira Civil CREA/SC 192886-7

PREFEITURA MUNICIPAL DE PONTE ALTA DO NORTE - SC

Projeto: PAVIMENTAÇÃO RUA JOAQUIM FRANCISCO DE LIMA E JOÃO RAUEN

Proprietário: Prefeitura Municipal de Ponte Alta do Norte

Referência SINALIZAÇÃO

Responsável Técnico: Louise Zenni da Silva
Arquiteta e Urbanista
CAU A195251-0

Localização: Rua Joaquim Francisco de Lima
Rua João Rauen

Data: OUTUBRO/2023

Prancha
7/7