

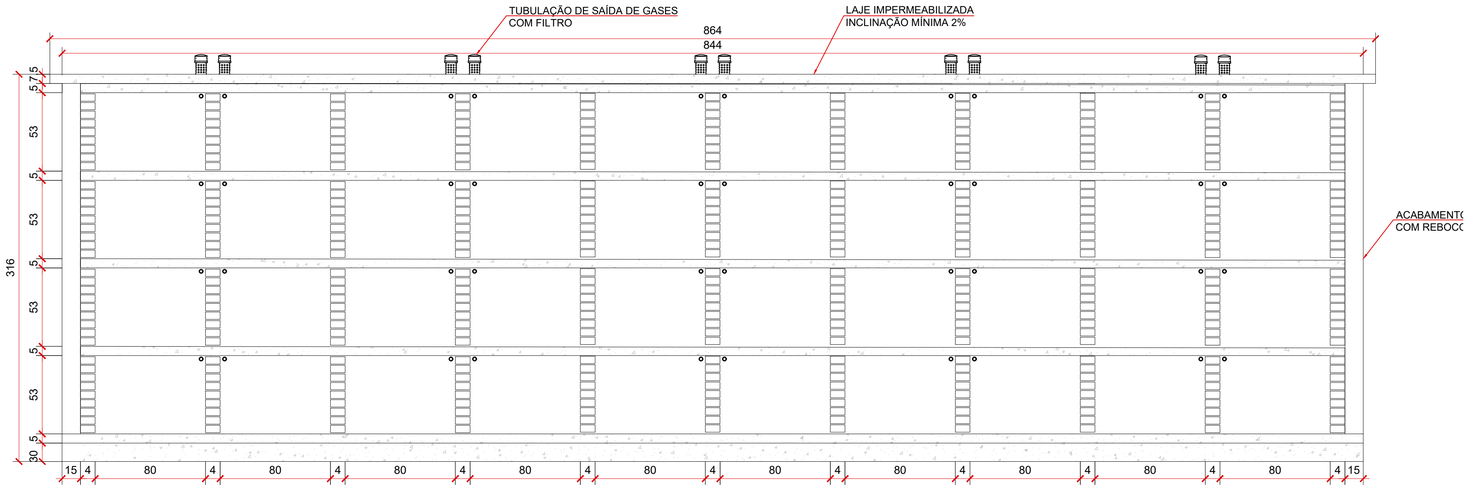



CORTE BLOCO 1 - TAMANHO PADRÃO - 40 LÓCULOS
ESC.: 1:20

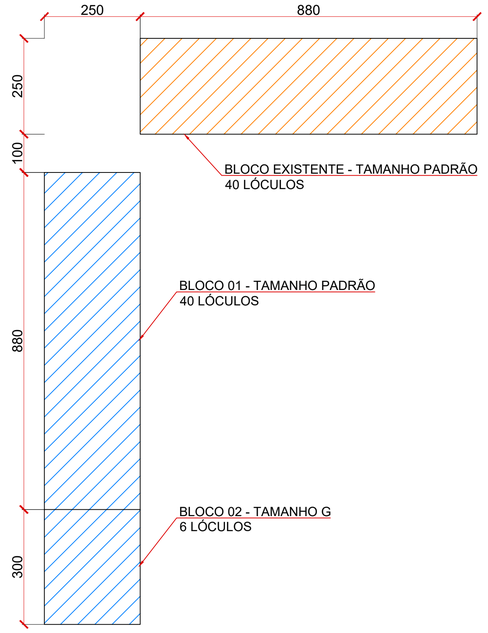


PLANTA DE LOCAÇÃO
ESC.: SEM ESCALA

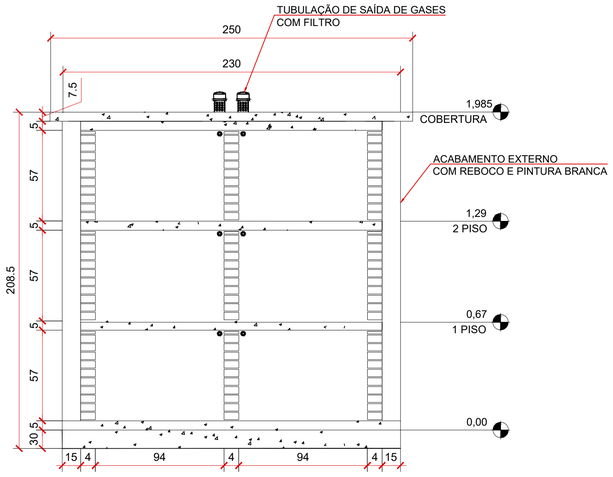

CORTE BLOCO 1 - TAMANHO PADRÃO - 40 LÓCULOS
ESC.: 1:20

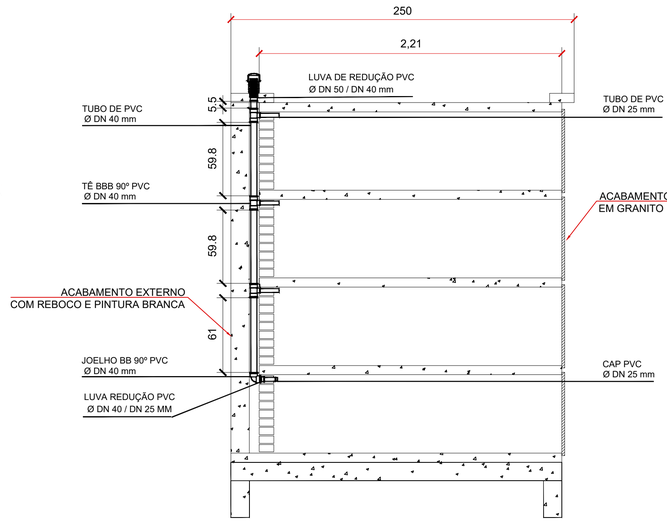

CORTE DO GAVETÁRIO - BLOCO 1 E 2
ESC.: 1:20

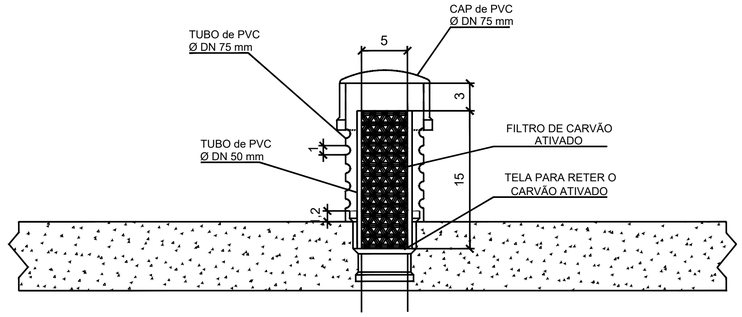

DETALHE FILTRO GAVETÁRIOS
ESC.: 1:5



FOTO 01 - GAVETÁRIO EXISTENTE
ESC.: SEM ESCALA



FOTO 02 - GAVETÁRIO EXISTENTE
ESC.: SEM ESCALA

* Ficam reservados os direitos autorais de execução do projeto conforme Lei Federal n. 5.194/66

Município de
PONTE ALTA DO NORTE

ELABORADO POR:
Estado de Santa Catarina
Prefeitura Municipal de
Ponte Alta do Norte

PROJETO ARQUITETÔNICO GAVETÁRIO
CEMITÉRIO MUNICIPAL - RUA 30 DE MARÇO, BAIRRO SÃO SEBASTIÃO

Discriminação
Corte longitudinal bloco 1, corte longitudinal bloco 2, corte transversal, detalhe do filtro, planta de locação e fotos

Prancha
ARQ-PB
01/01

Proprietário:
Michel Moreira da Silva
Prefeito Municipal
Município de Ponte Alta do Norte

Responsável técnico:
Letícia Akari Inoue Rafaeli
Engenheira civil
CREA/SC 192886-7

Data: Maio/2025
Revisão: R-00
Área total: - m²