

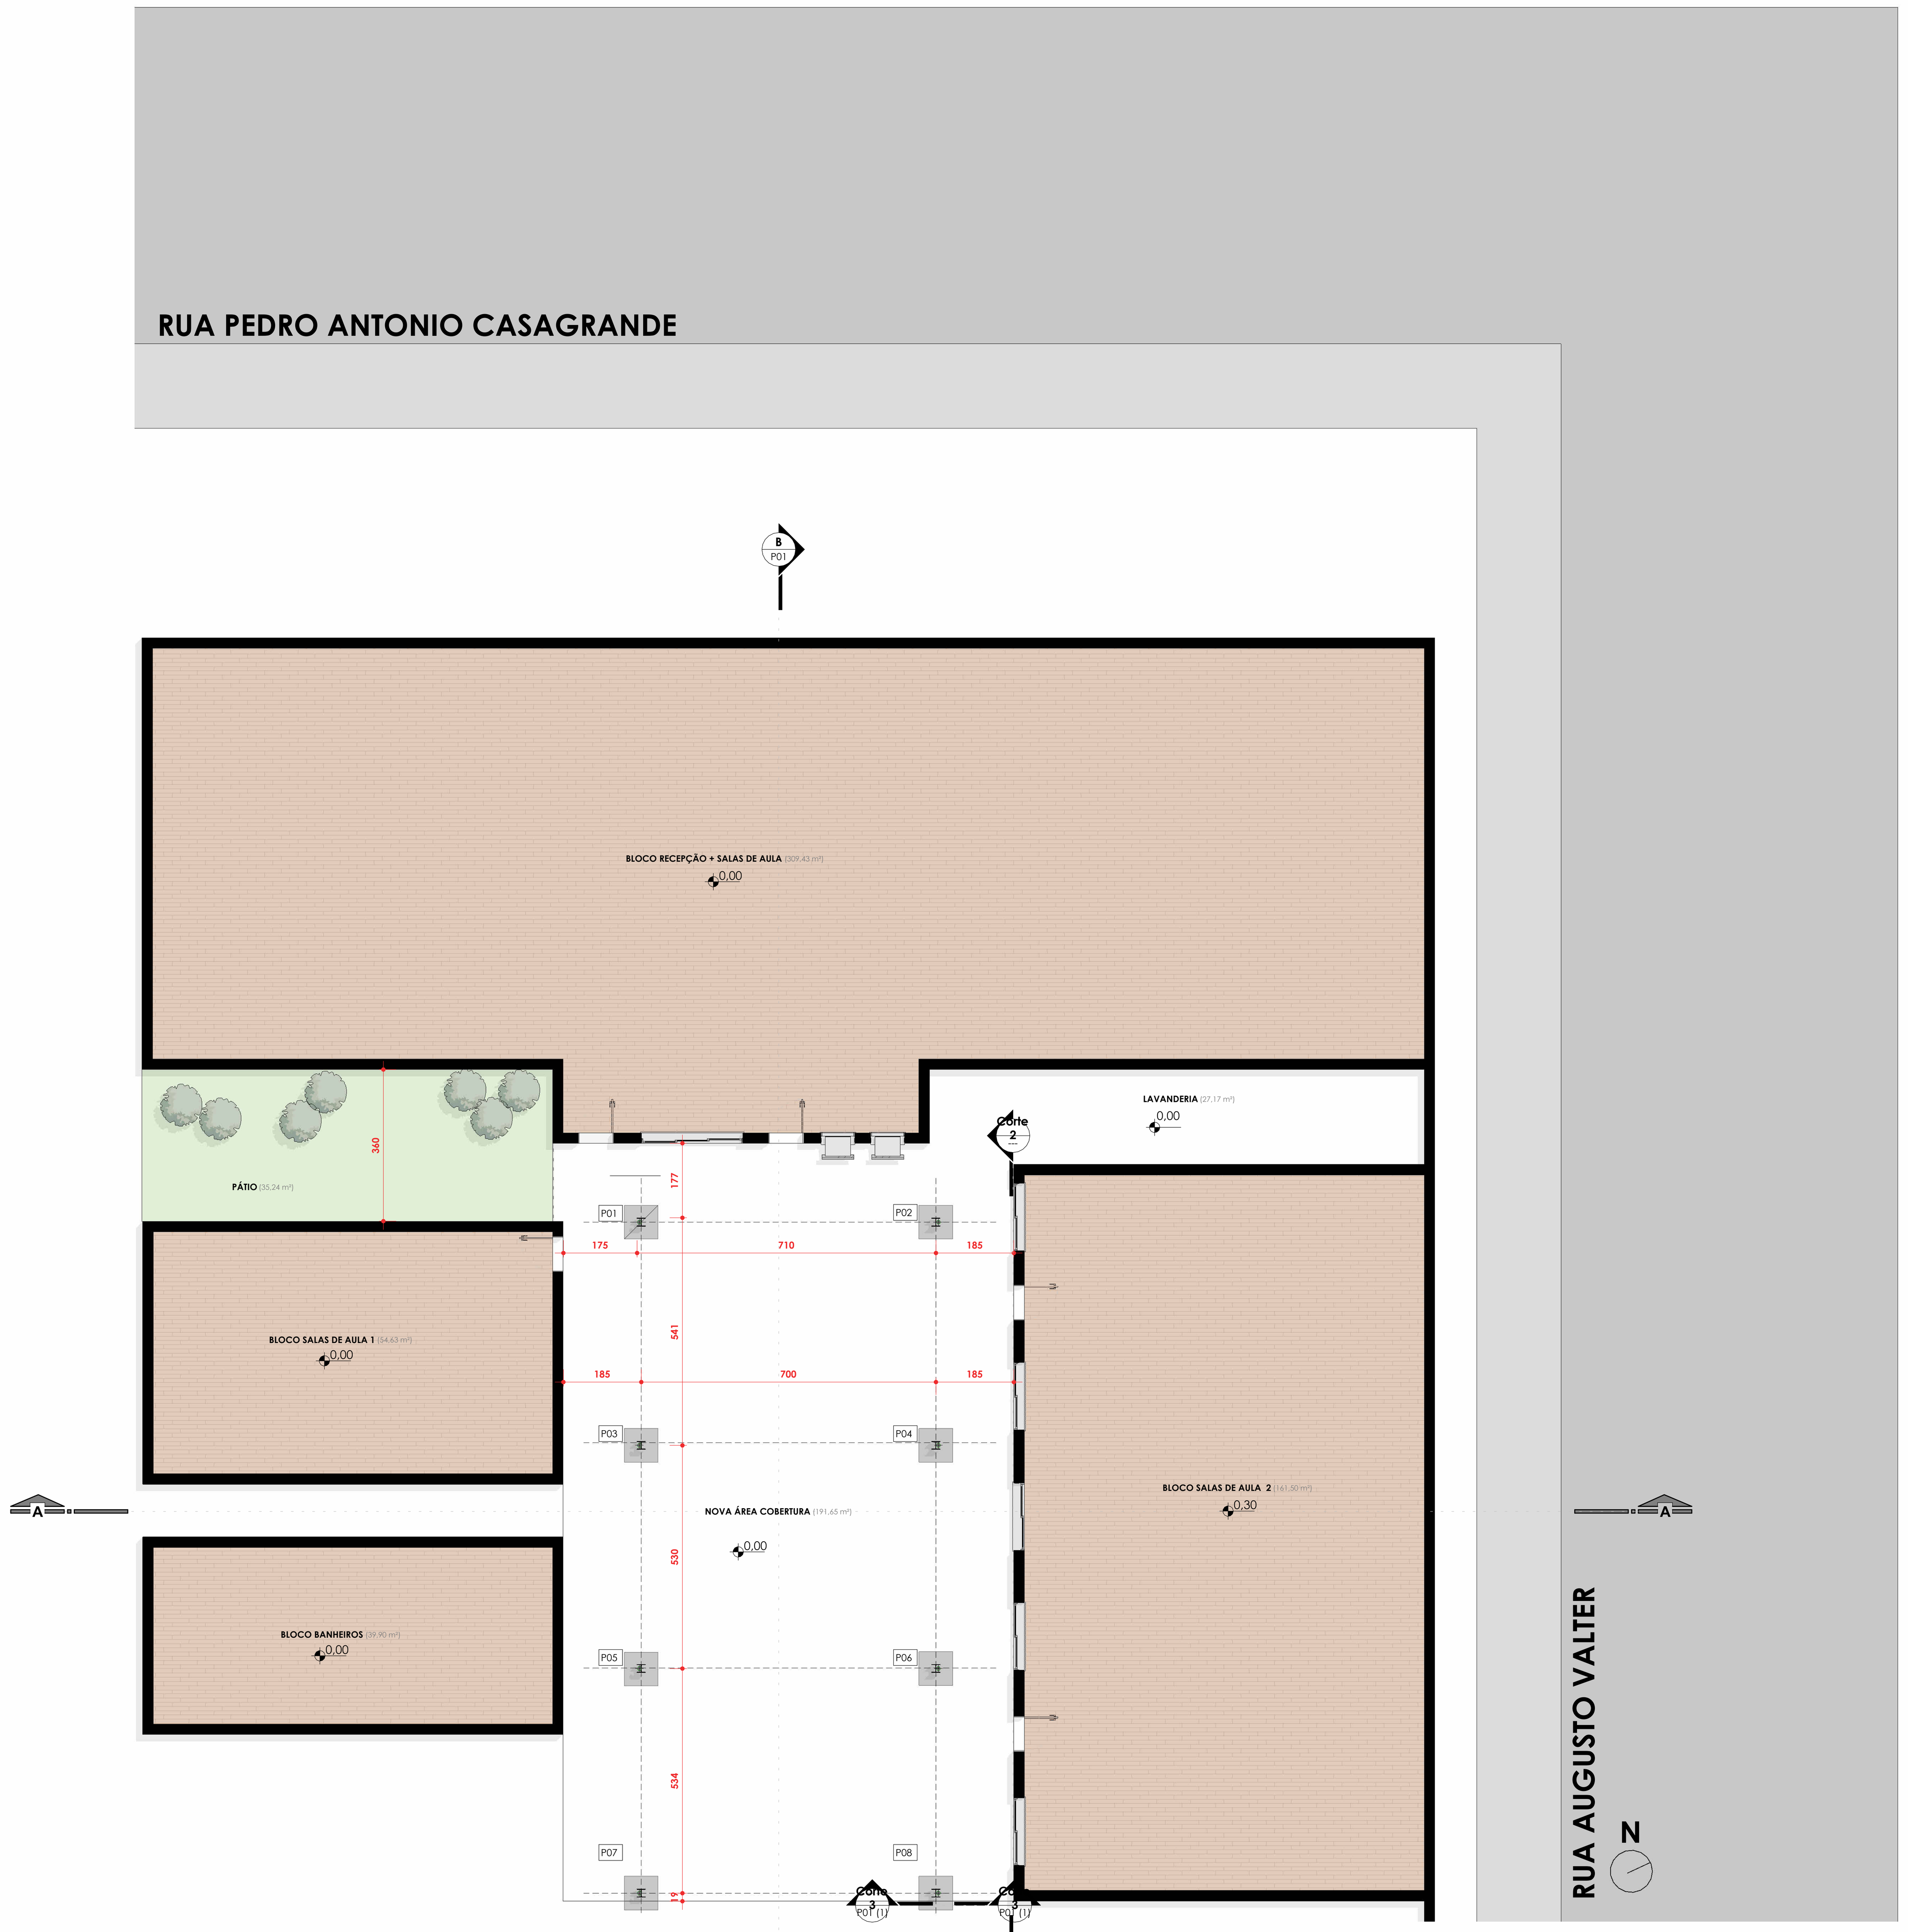



TÉRREO ANTEPROJETO
ESC: 1 : 100

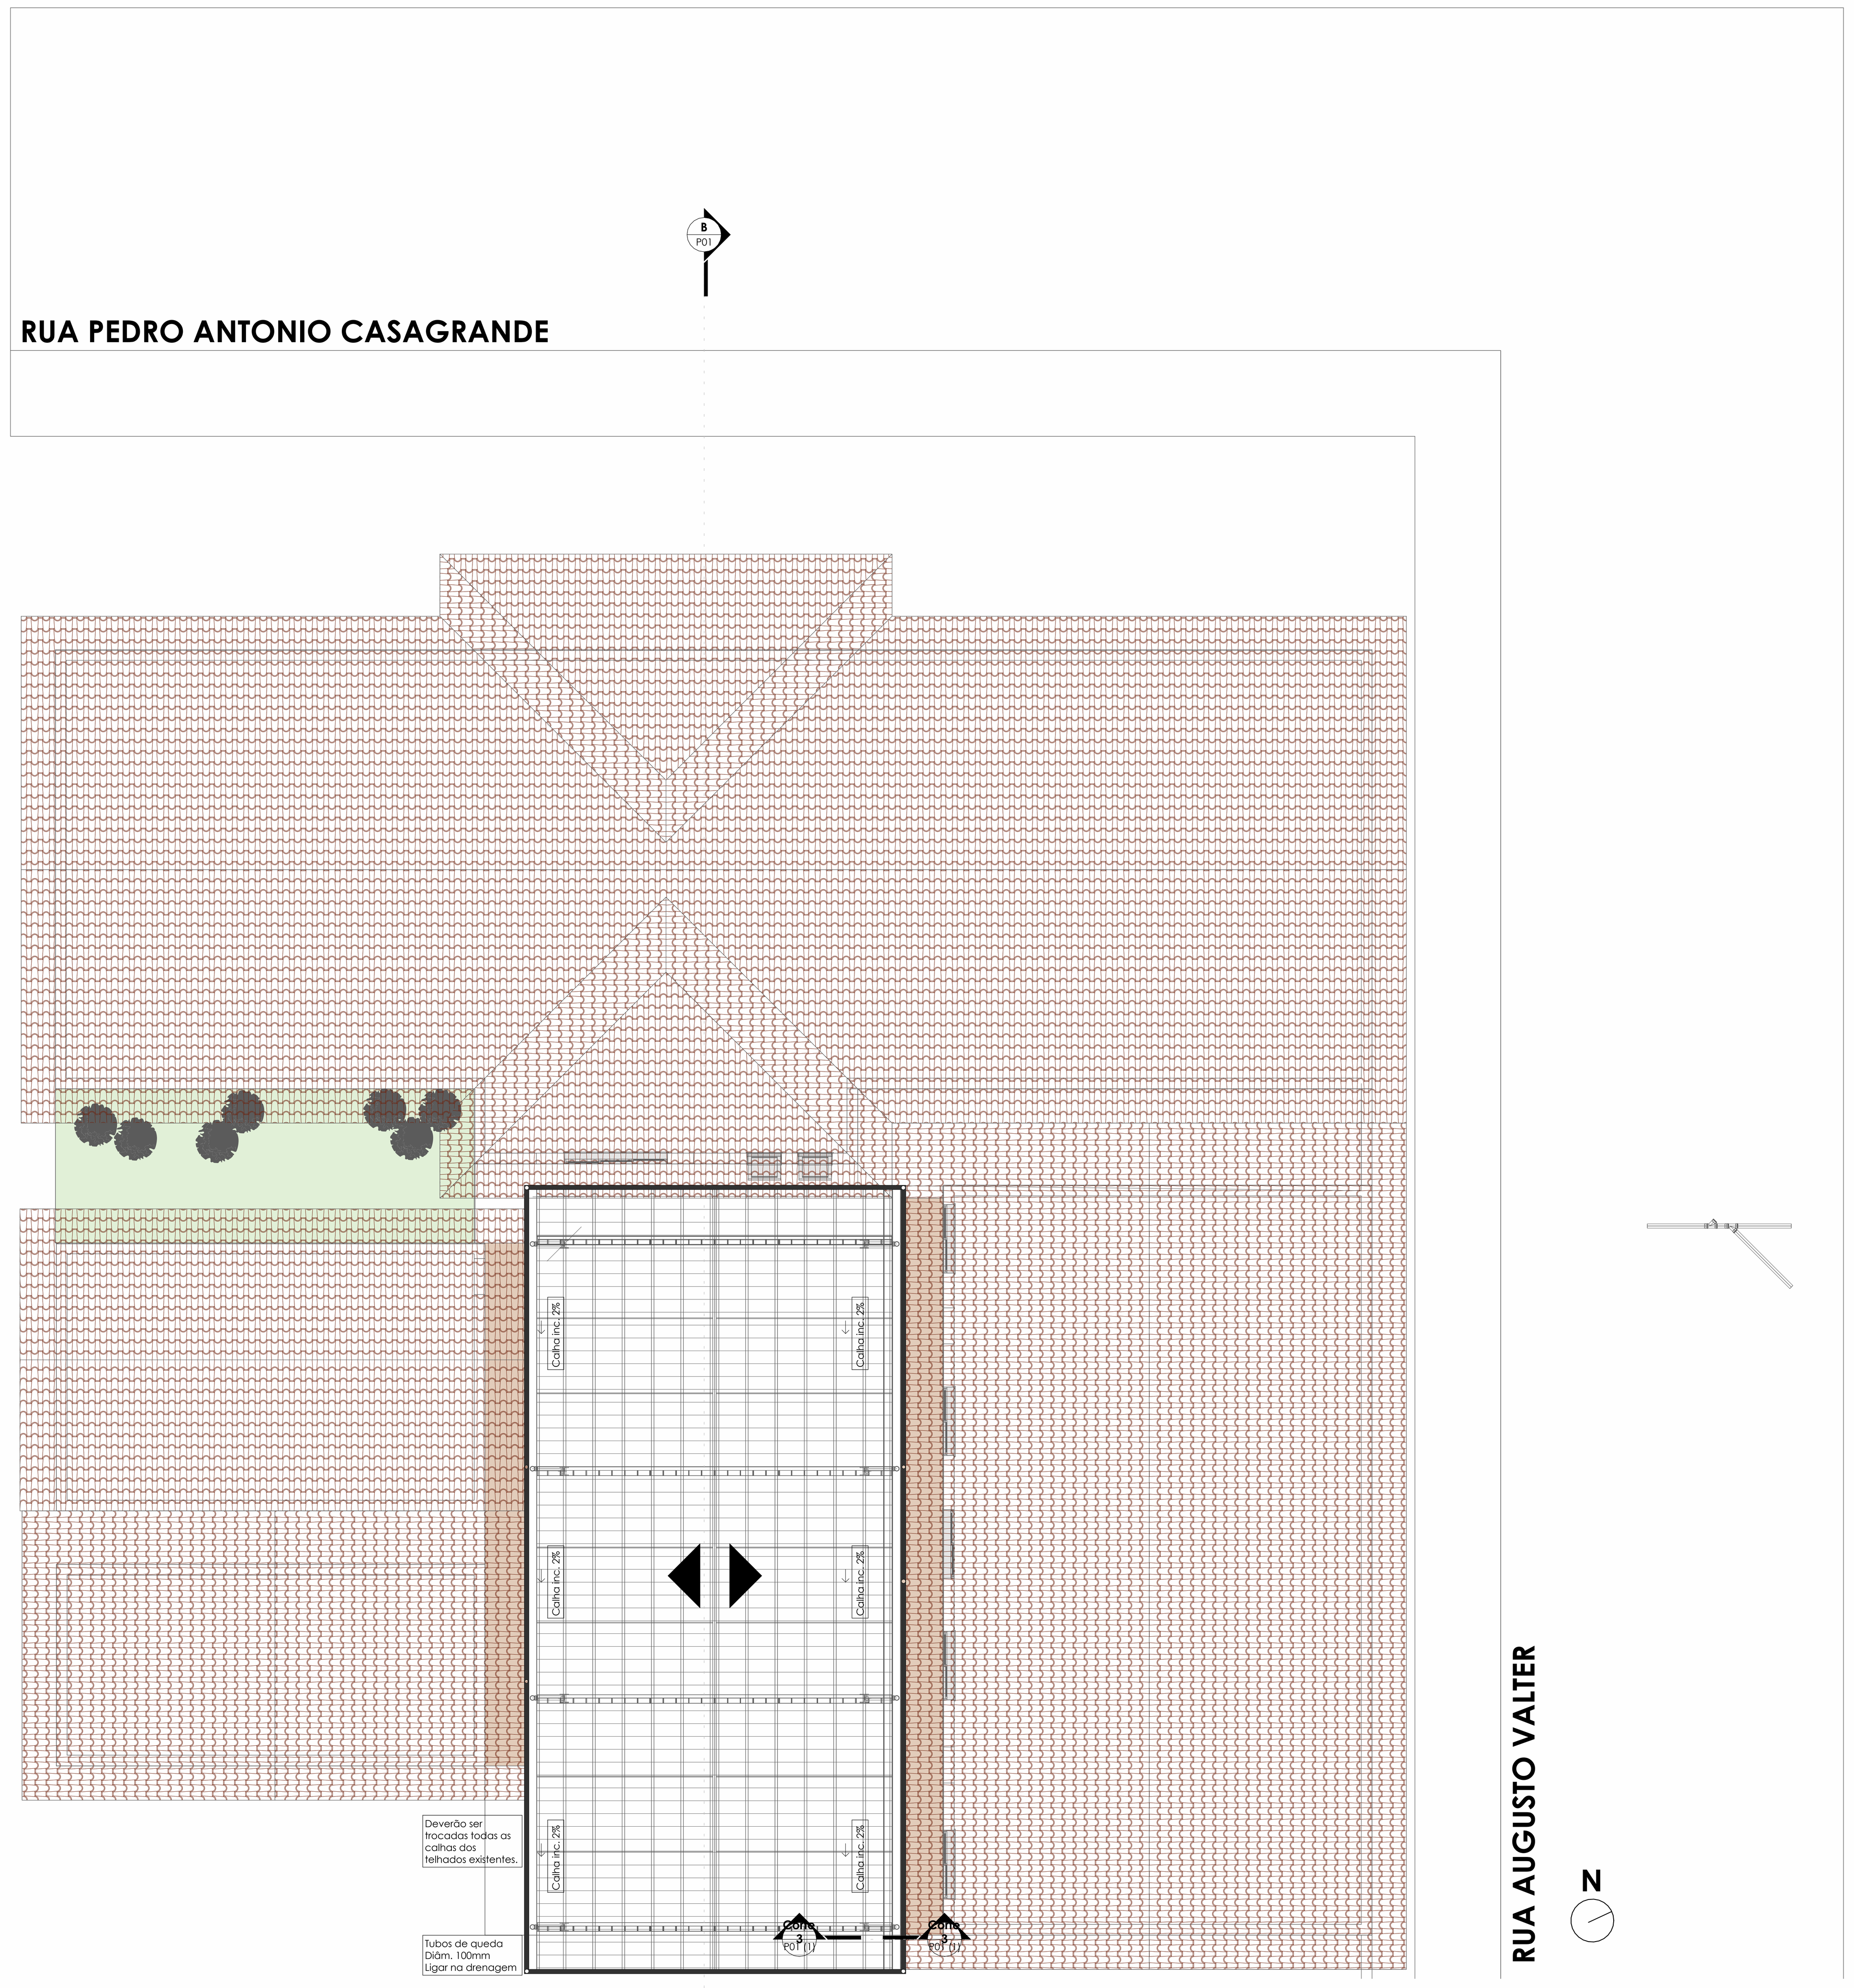

Cobertura
ESC: 1 : 100

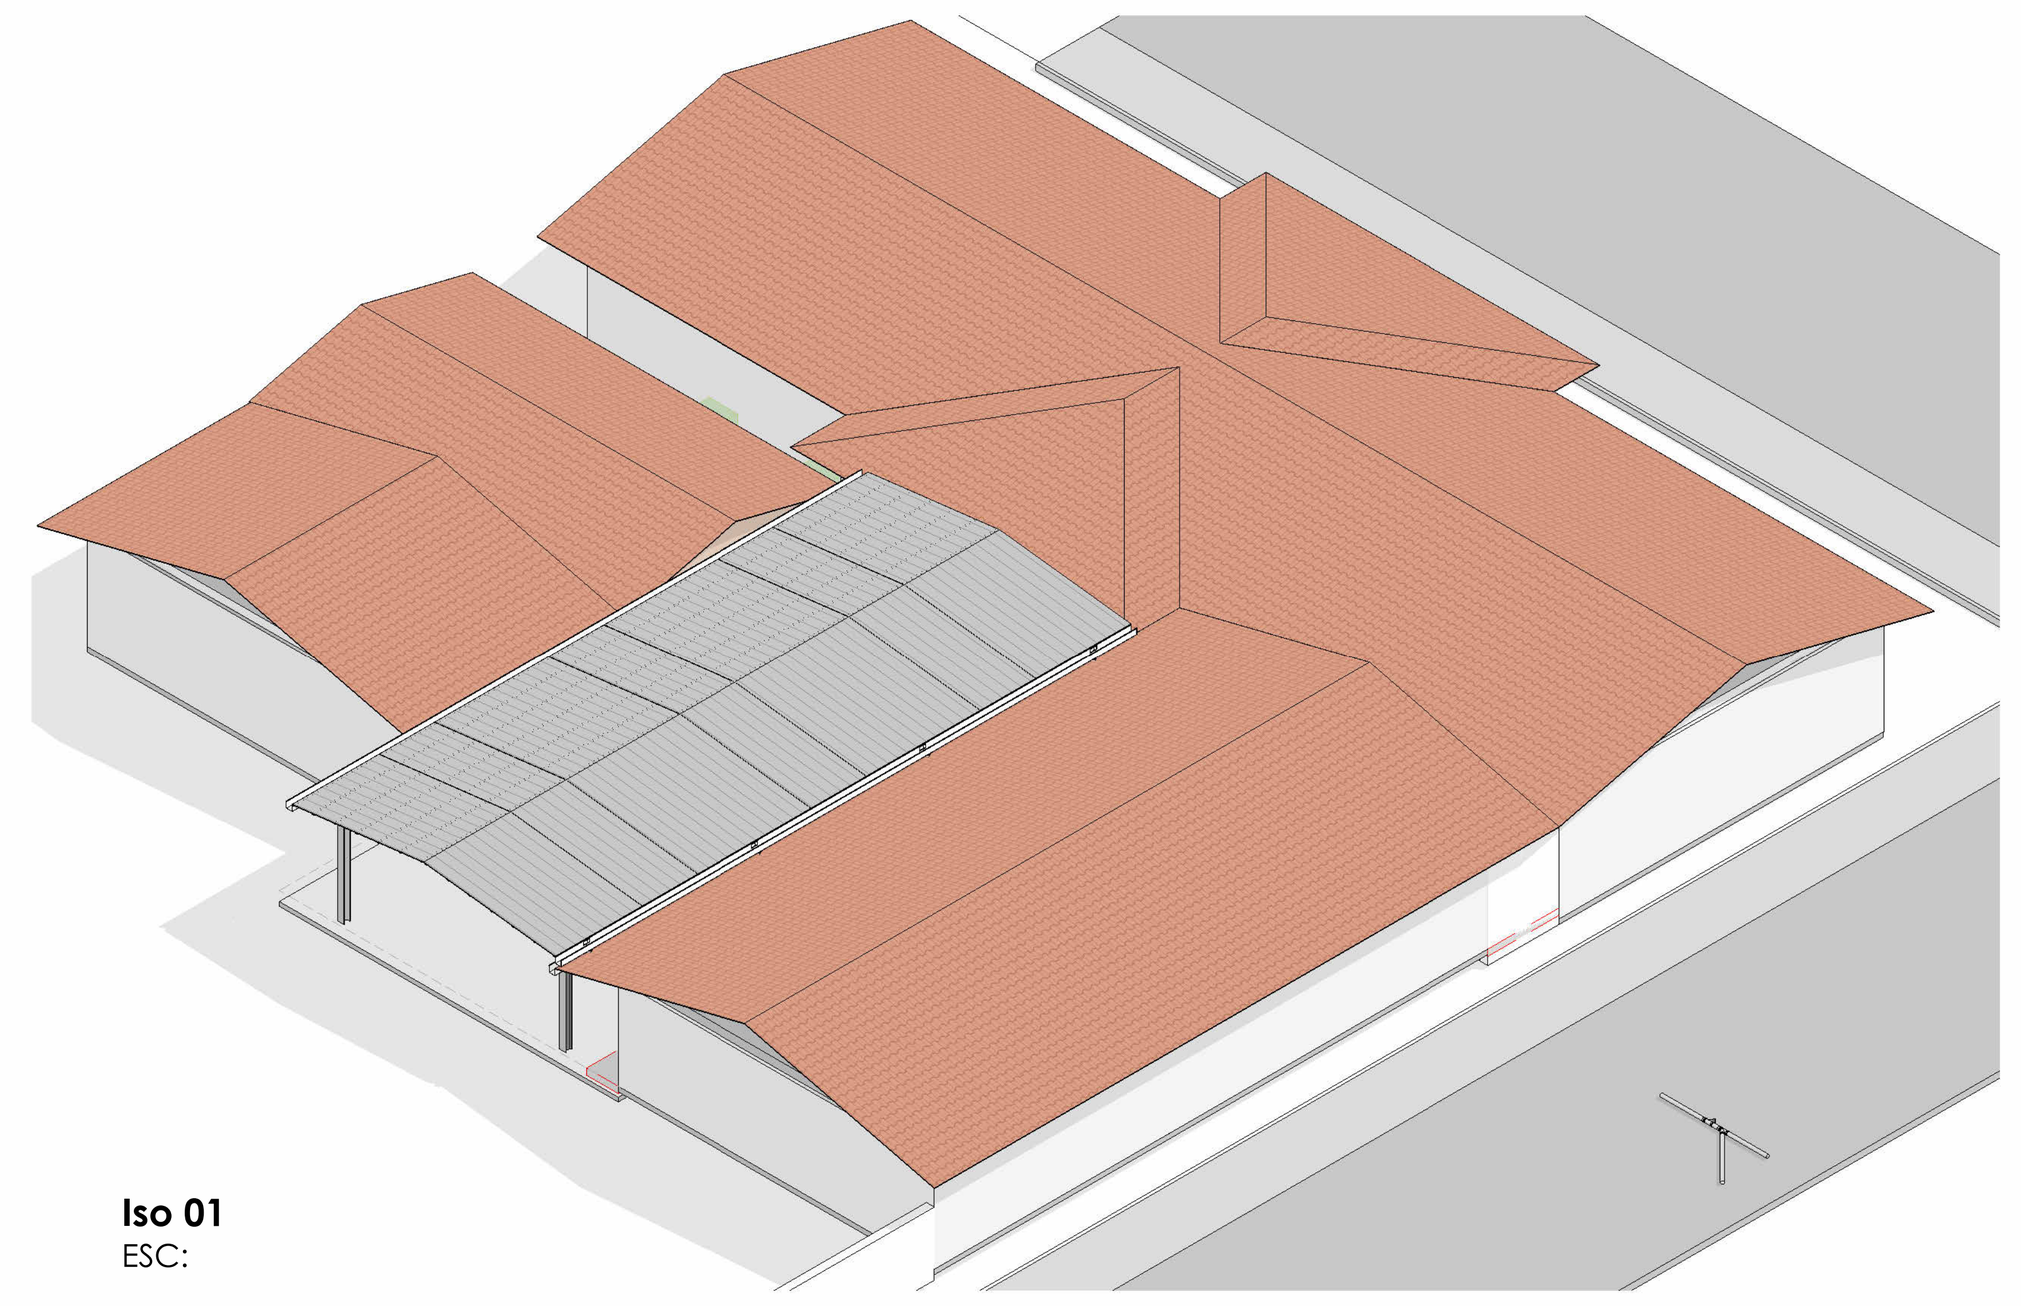

Iso 01
ESC:

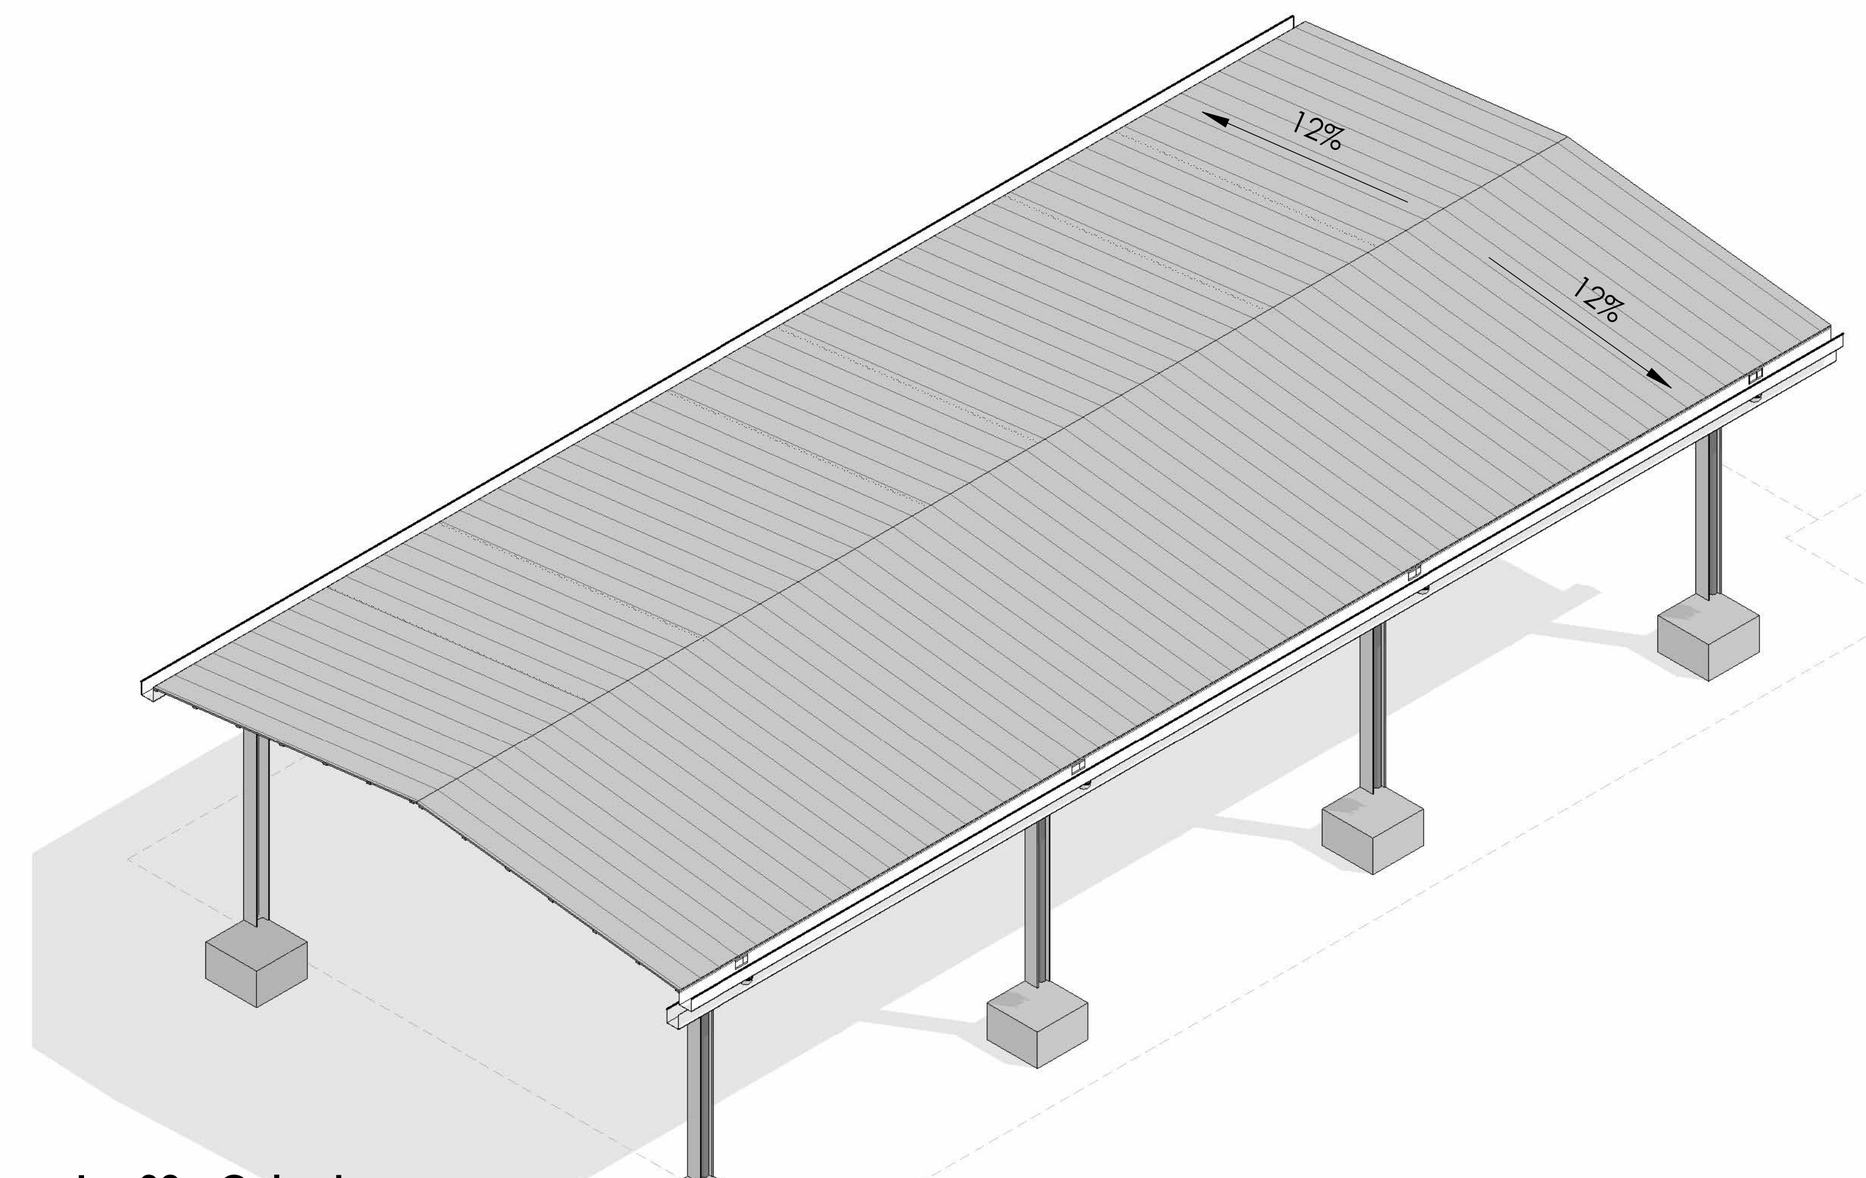

Iso 02 - Cobertura
ESC:


Memorial cálculo rampa:

I = Inclinação
H = Altura
C = Comprimento

C = (Hx100)/I

C= 30X100/8


C=3,75m

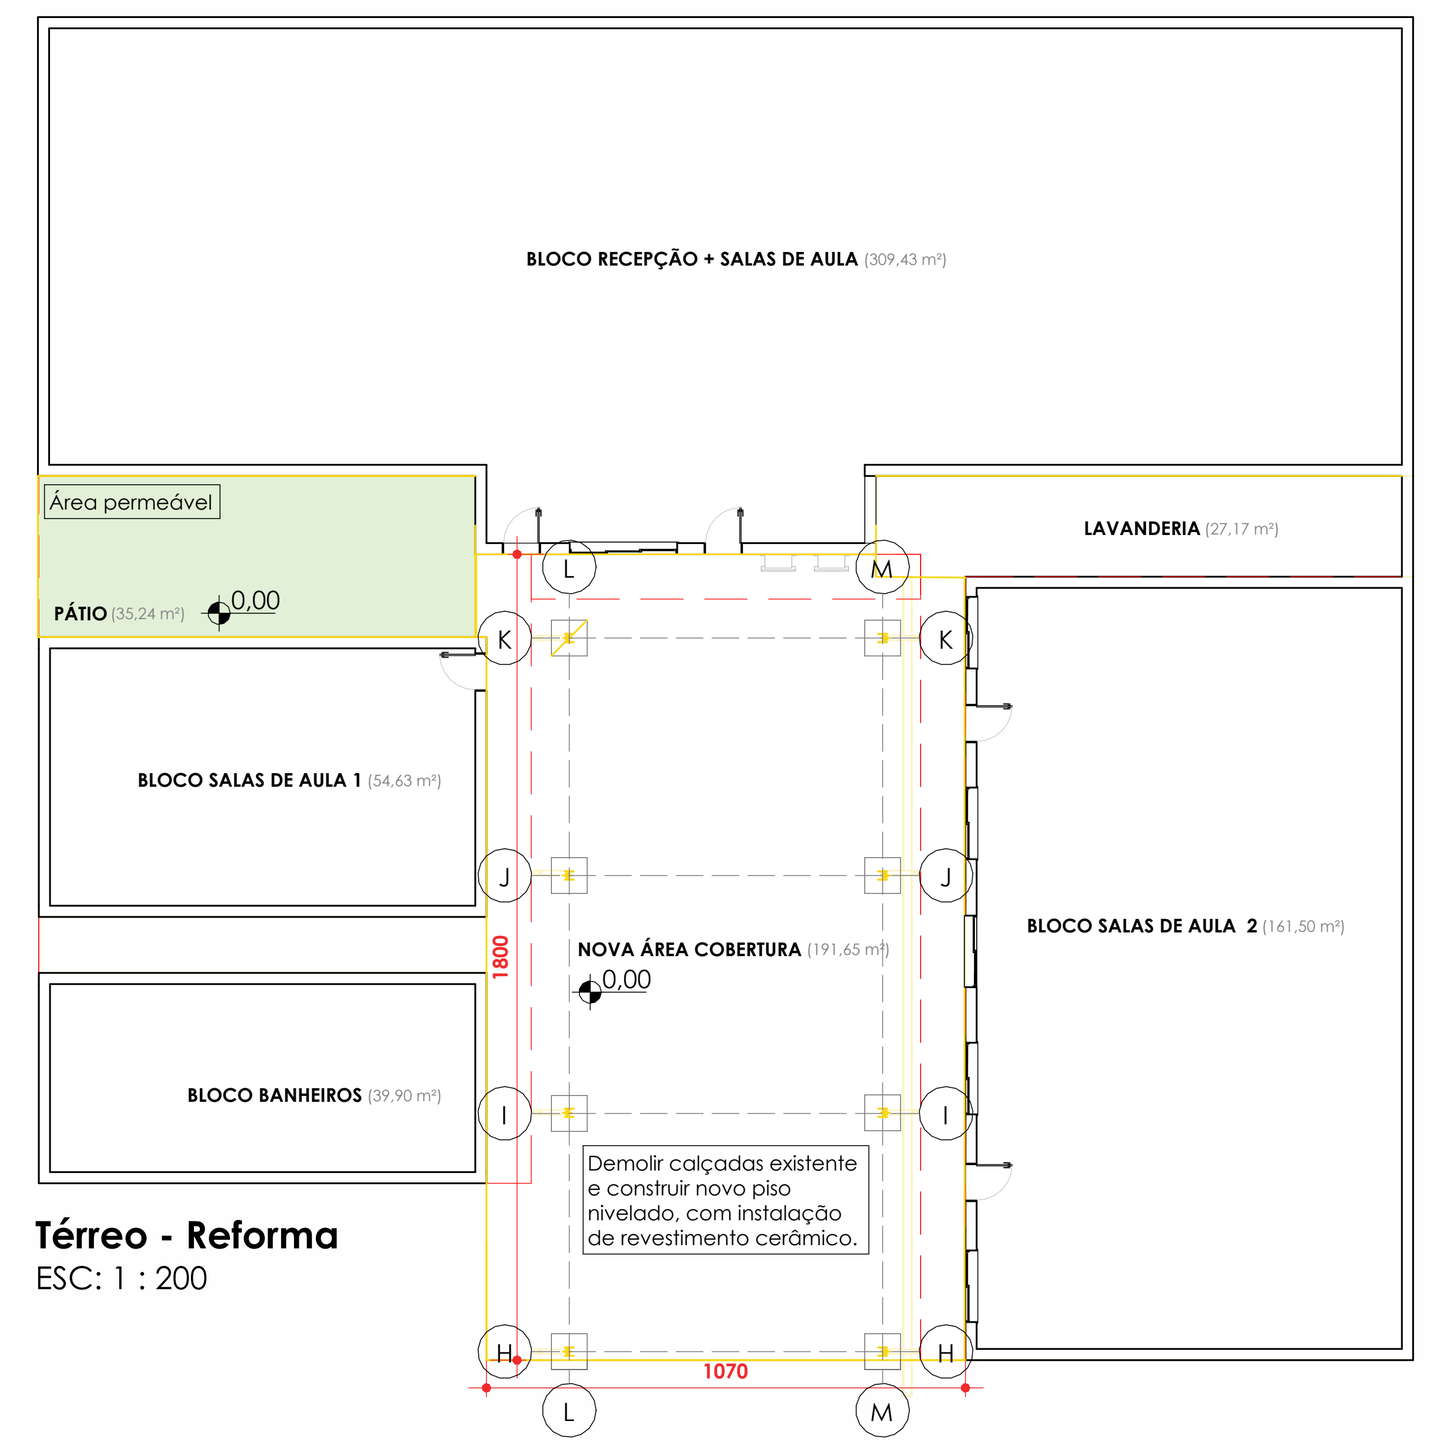


Térreo - Reforma
ESC: 1 : 200

Notas Gerais:


1. Confirmar as medidas no local, juntamente com o responsável técnico pelo acompanhamento;
2.

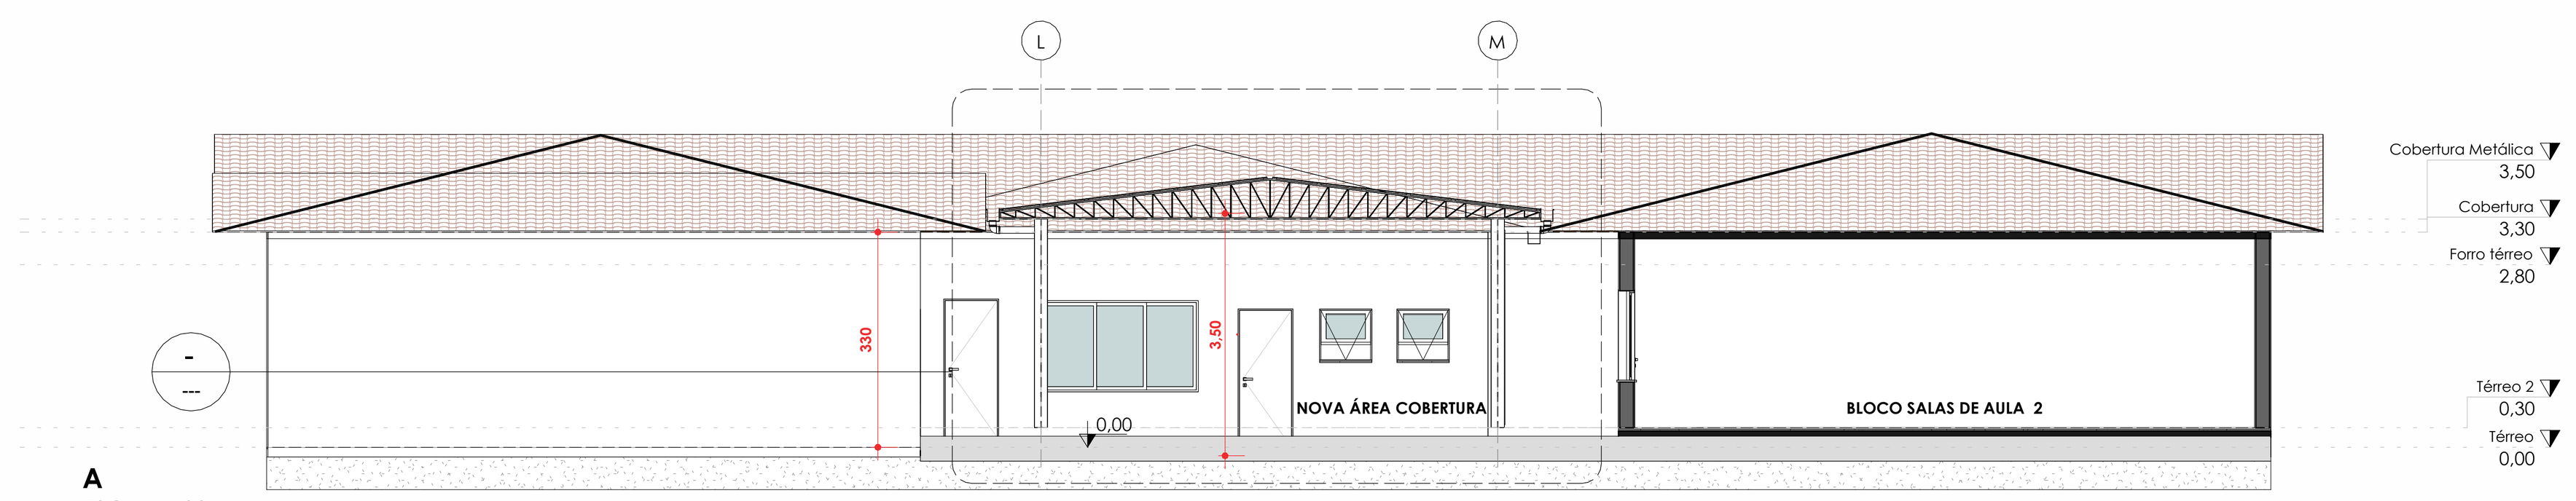

A
ESC: 1 : 100

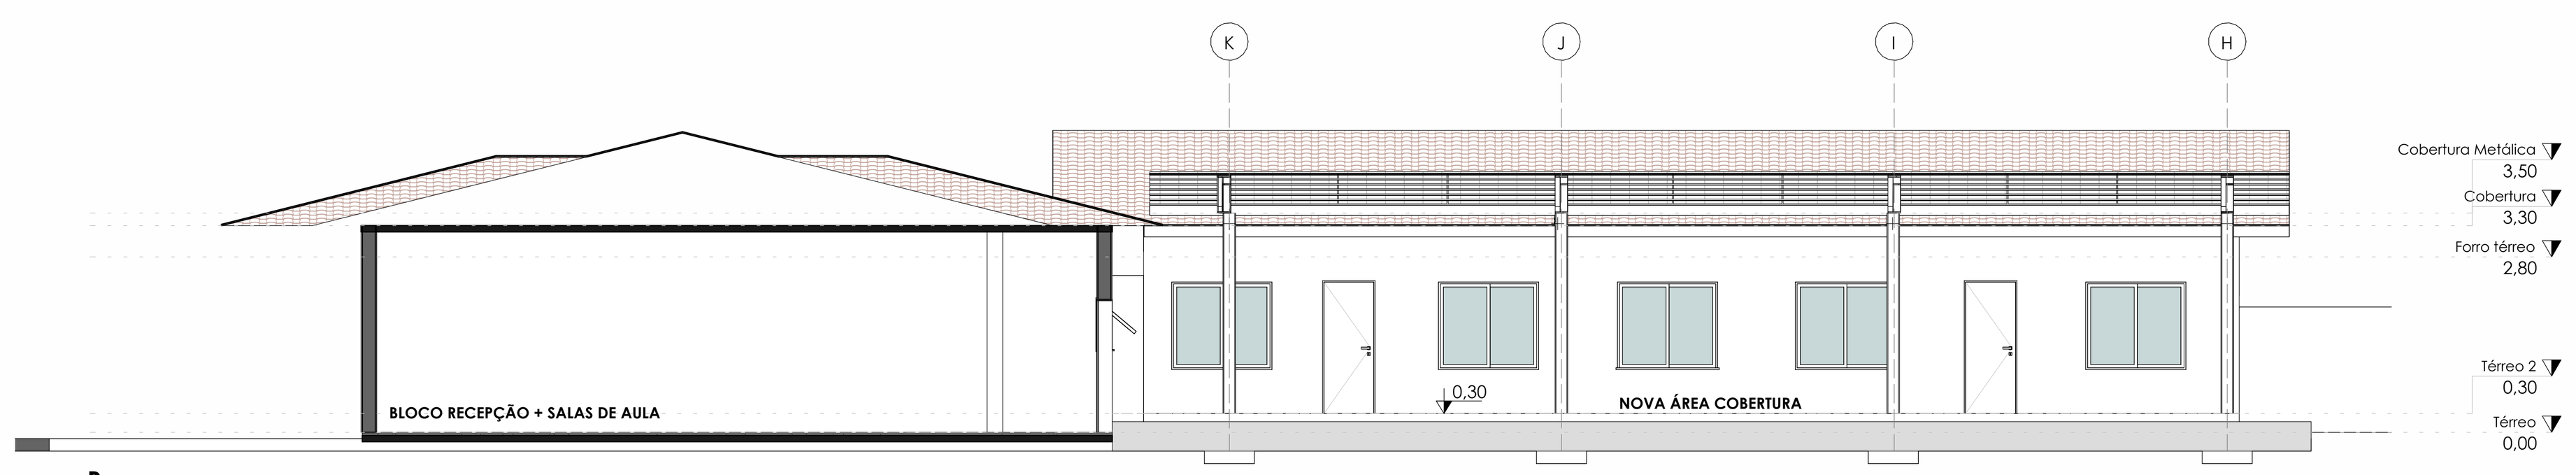

B
ESC: 1 : 100

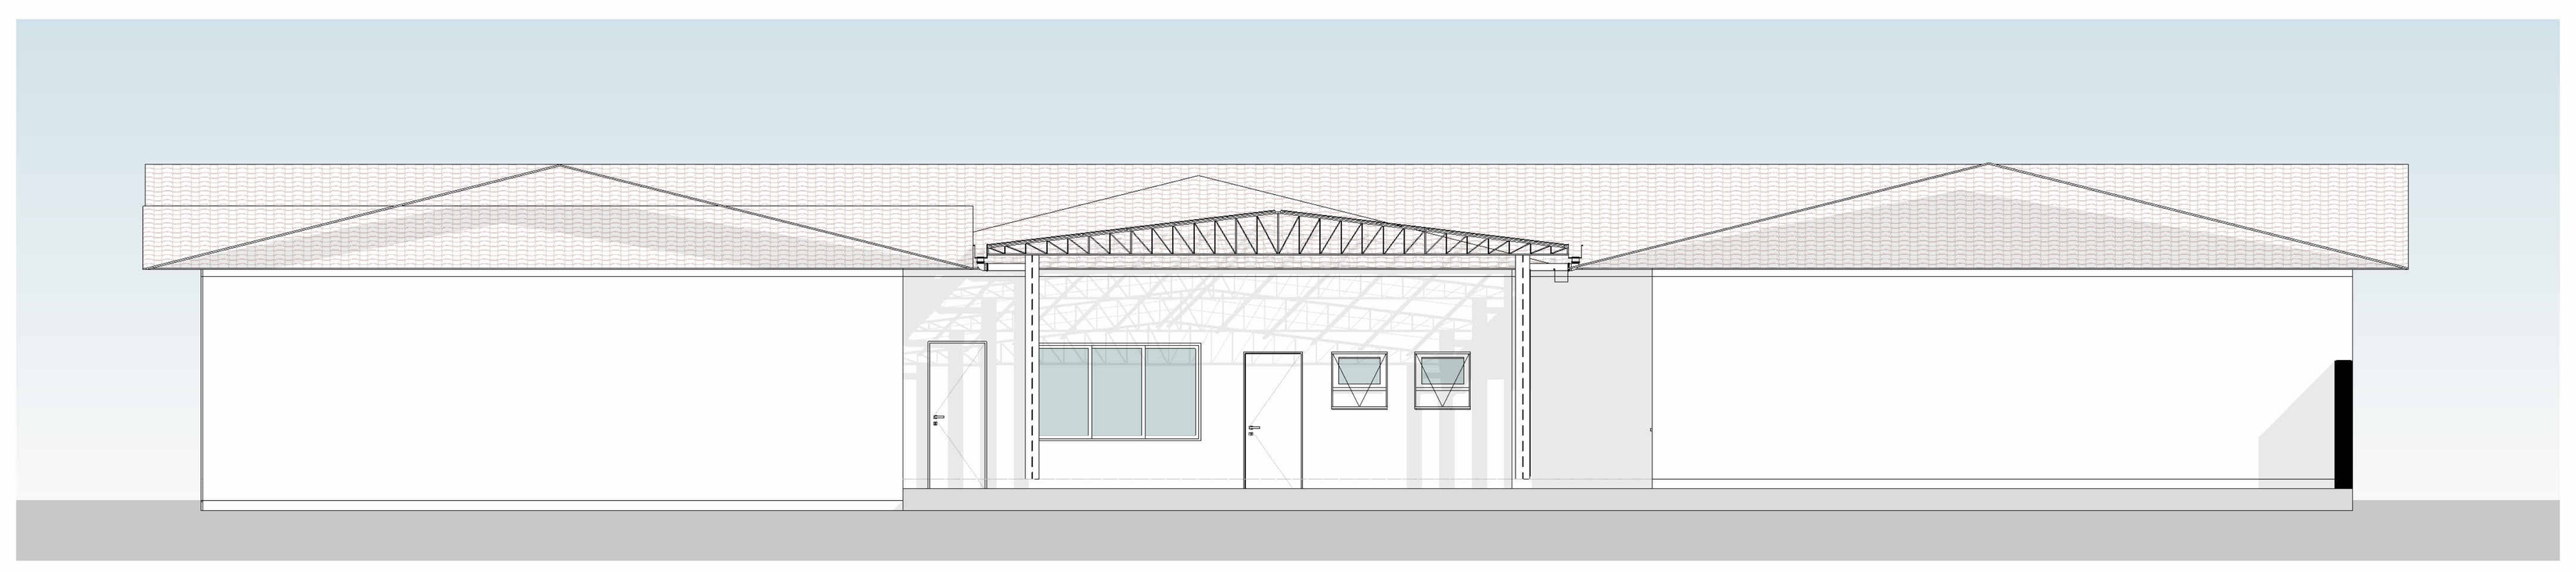

Sul
ESC: 1 : 100

Áreas Prefeitura						
BASE/ CORPO	DISCRIMINAÇÃO		A CONSTRUIR			TOTAL
	PAVIMENTO	ESPÉCIE	C.P	NÃO ADENSÁVEL 50%	NÃO ADENSÁVEL ISENTA	

Tabela de Portas - Área

Cód.	Quant.	Dimensões Largura	Altura	Área	Descrição	Custo	Total
P02	5	80 cm	210 cm	1,68 m²	Porta de Madeira com uma folha de abrir	0,00	0,00
	5						0,00

Tabela de Janelas - Área

Cód.	Quantidade	Dimensões Largura	Altura	Área	Descrição	Custo	Total
C38	2	80 cm	80 cm	0,64 m²		0,00	0,00
J06	1	240 cm	140 cm	3,36 m²		0,00	0,00
J07	5	160 cm	140 cm	2,24 m²		0,00	0,00
	8						0,00

Tabela de Ambiente

Nome	Área	Piso	Forro	Parede
Não colocado				
varanda	0,00 m²			
Térreo				
BLOCO BANHEIROS	39,90 m²			
BLOCO RECEPÇÃO + SALAS DE AULA	309,43 m²			
BLOCO SALAS DE AULA 1	54,63 m²			
Térreo 2				
BLOCO SALAS DE AULA 2	161,50 m²			
LAVANDERIA	27,17 m²			
NOVA ÁREA COBERTURA	191,65 m²			
PÁTIO	35,24 m²			
	819,53 m²			

Revisões			
R	Descrição	Revisor	Data

PREFEITURA DO MUNICÍPIO DE
PONTE ALTA DO NORTE

PROJETO
CME GENTE PEQUENA

LOCAL
Centro Municipal de Educação Gente Pequena,
R. Pedro Antonio Casagrande, s/n, CEP 89535-000

RESPONSÁVEL TÉCNICO
Arq. e Urb. Isabella Omizzolo CAU A253597-1

RESPONSÁVEL TÉCNICO

PROPRIETÁRIO
PONTE ALTA DO NORTE

RESPONSÁVEL PREFEITURA

PREFEITO DO MUNICÍPIO
Michel Moreira da Silva

ASSUNTO
Pré-dimensionamento cobertura metálica

PRANCHA
P01

Folha
A0