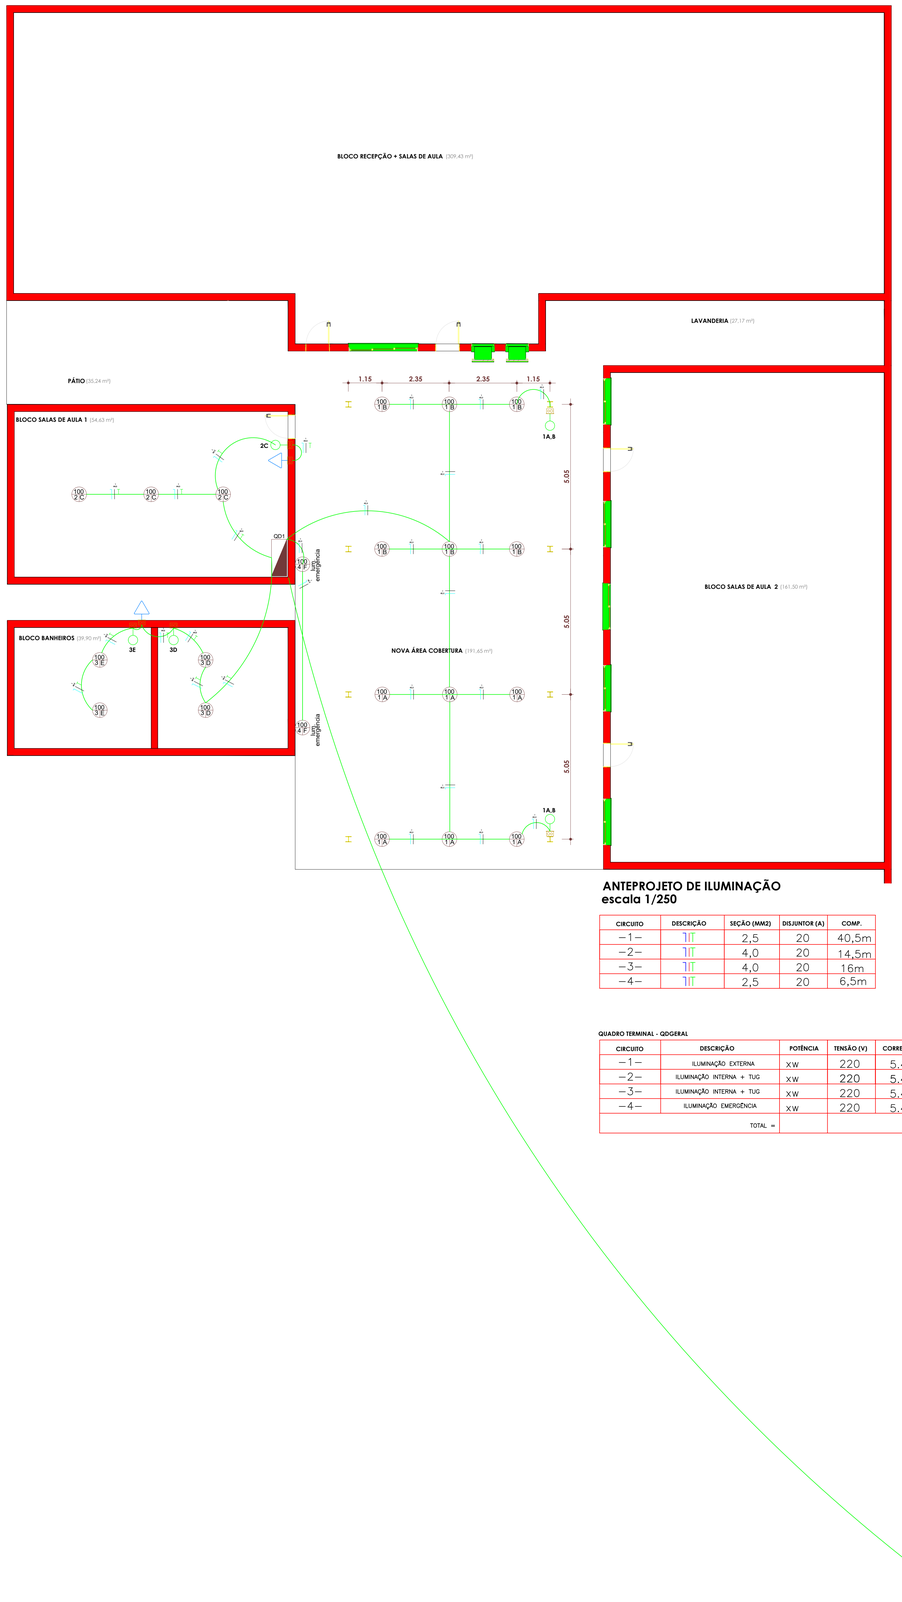


ANTEPROJETO DE ILUMINAÇÃO
escala 1/250

CIRCUITO	DESCRIÇÃO	SEÇÃO (MM2)	DISJUNTOR (A)	COMP.
–1–	TIT	2,5	20	40,5m
–2–	TIT	4,0	20	14,5m
–3–	TIT	4,0	20	16m
–4–	TIT	2,5	20	6,5m

QUADRO TERMINAL - QDGERAL

CIRCUITO	DESCRIÇÃO	POTÊNCIA	TENSÃO (V)	CORRENTE IB(A)	NF	SEÇÃO (MM2)	DISJUNTOR (A)
–1–	ILUMINAÇÃO EXTERNA	XW	220	5,45	M	2,5	20
–2–	ILUMINAÇÃO INTERNA + TUG	XW	220	5,45	M	4,0	20
–3–	ILUMINAÇÃO INTERNA + TUG	XW	220	5,45	M	4,0	20
–4–	ILUMINAÇÃO EMERGÊNCIA	XW	220	5,45	M	2,5	20
TOTAL =							

POSTE

RUA AUGUSTO VALTER

N





ITEM	QTD
Joelho de 90° - PVC	8un
Joelho de 45° - PVC	2un
Caixa de inspeção pluvial	4un
Tubos de queda - d. 100mm	90m
Gradil	44m
Canaleta	10m


ANTEPROJETO DE DRENAGEM PLUVIAL
escala 1/250





ANTEPROJETO DE SPDA
escala 1/1000

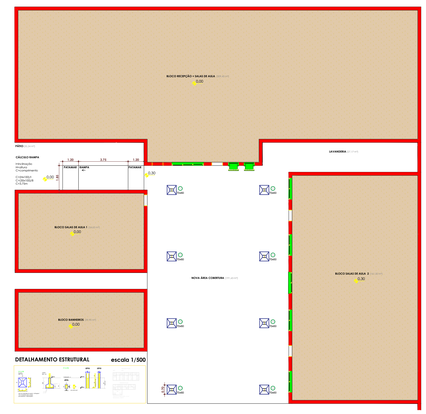


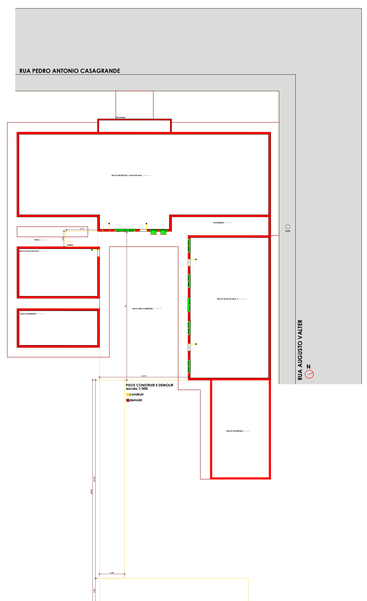

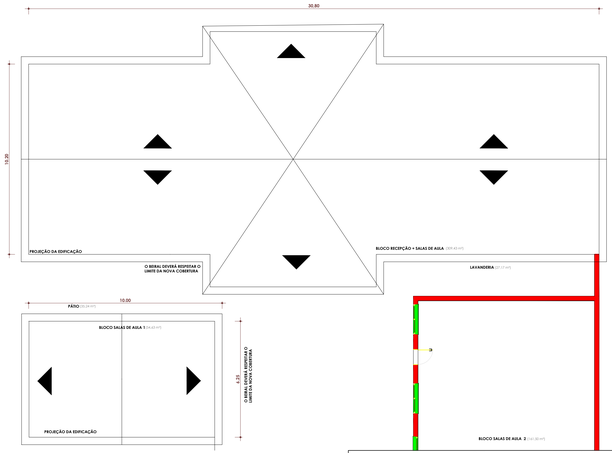

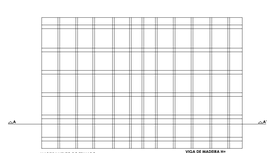

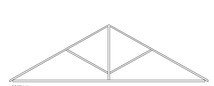

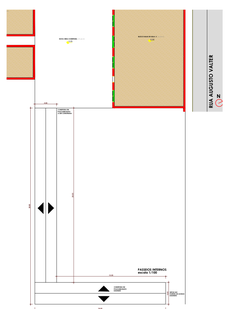

* Ficam reservados os direitos autorais de execução do projeto conforme Lei Federal n. 5.194/66

Município de
PONTE ALTA DO NORTE

Estado de Santa Catarina
Prefeitura Municipal de
Ponte Alta do Norte

ELABORADO POR:

CME GENTE PEQUENA

Discriminação
Centro Municipal de Educação Gente Pequena,
R. Pedro Antonio Casagrande, s/n, CEP 89535-000

Prancha
COMP.
01/01

Proprietário:
Chefe do Poder Executivo
Prefeitura Municipal de Ponte Alta do Norte

Responsável técnico:
Isabella E. Omizzolo
CAU A 253597-1

Revisão: R-00

Área: 191,65m²