

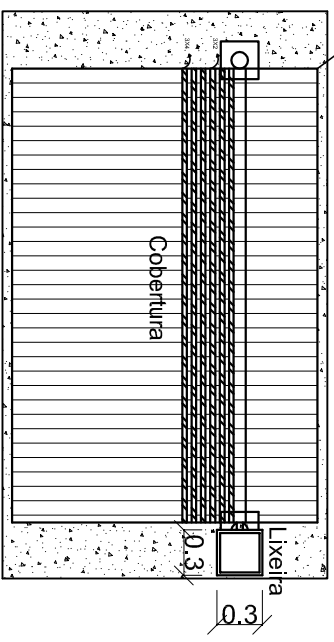


Estrutura Cobertura

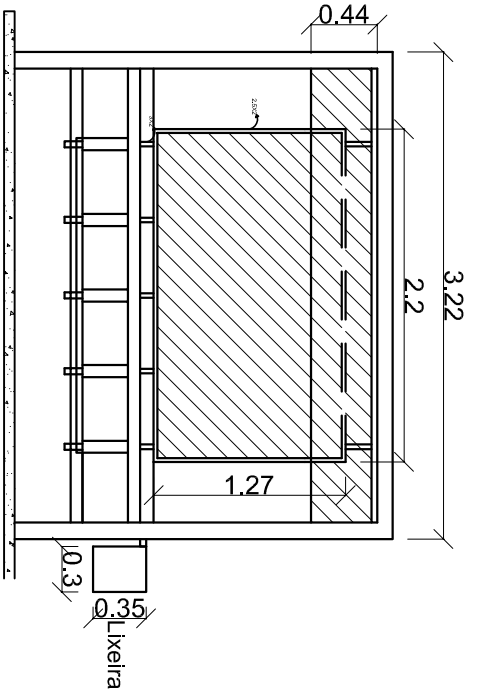

Piso Concreto

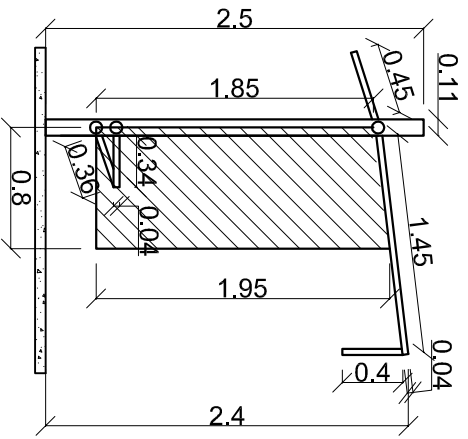

Croqui Abrigo de Ônibus
Escala 1:50