
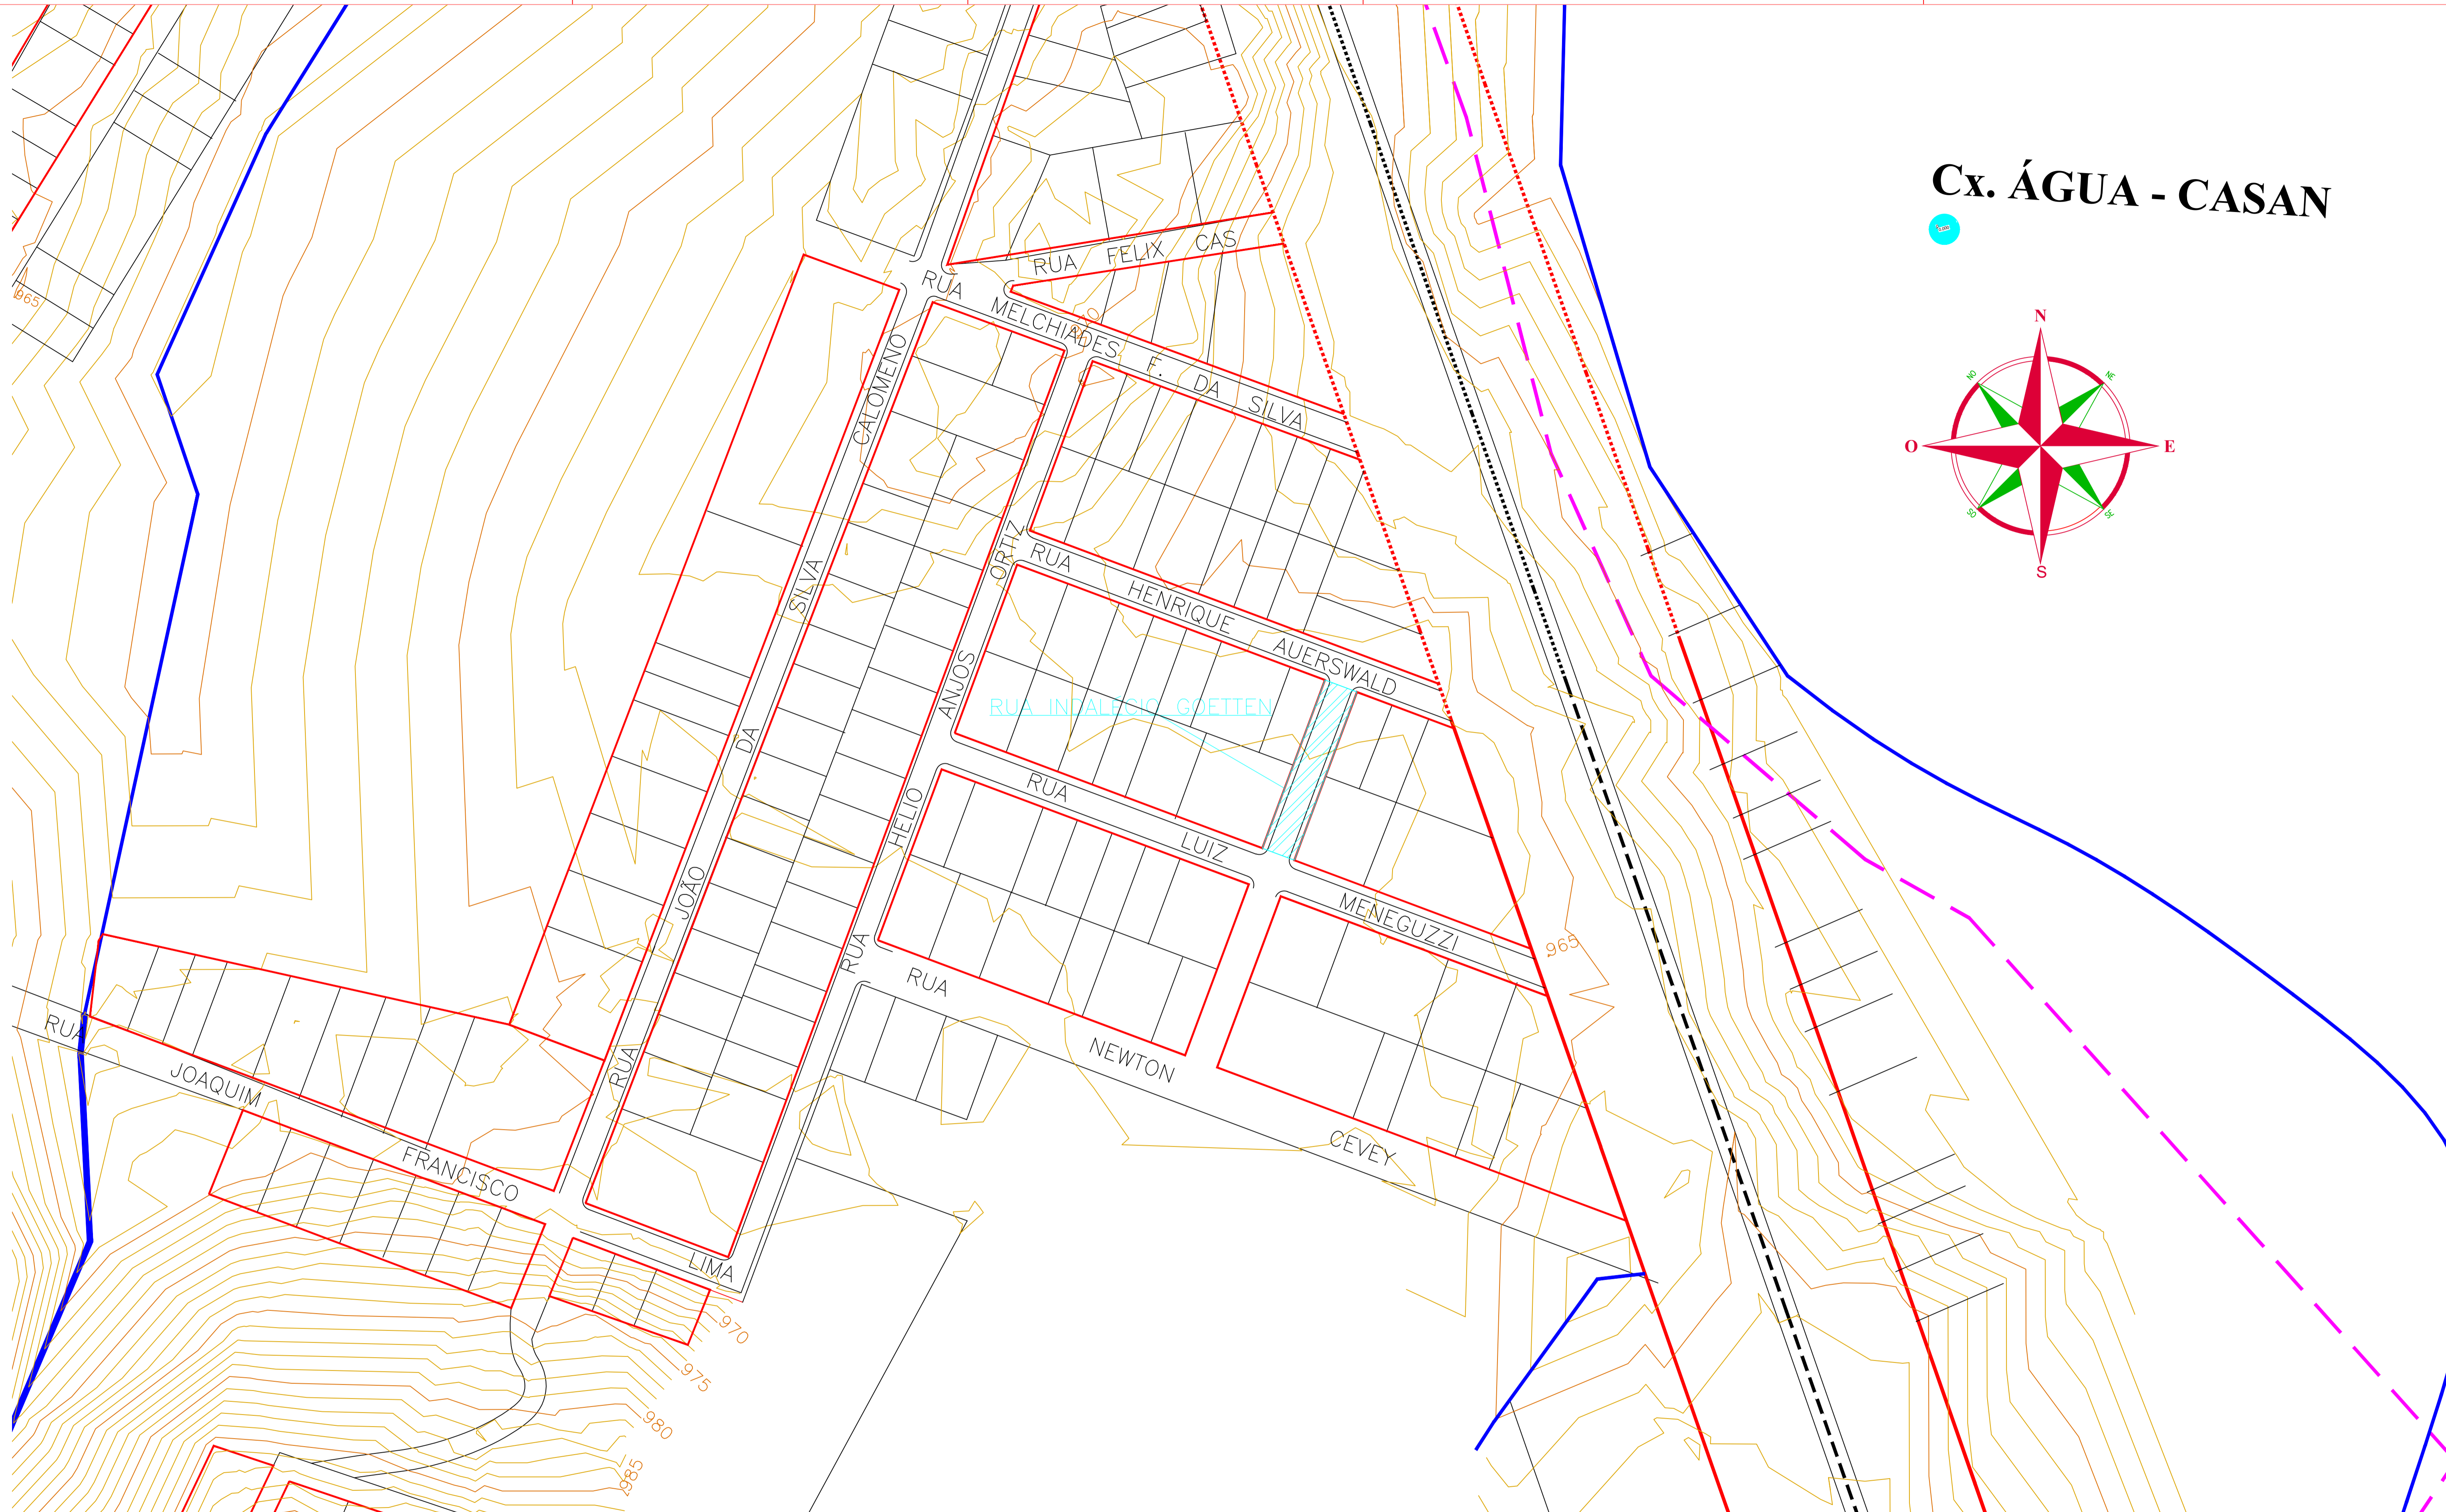


Cx. ÁGUA - CASAN

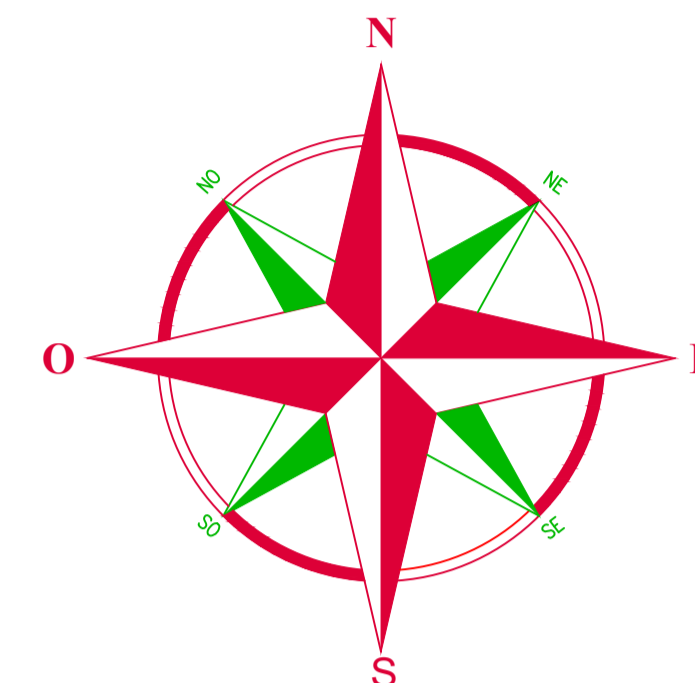

IMPLANTAÇÃO
ESCALA 1:1000

PREFEITURA MUNICIPAL DE PONTE ALTA DO NORTE - SC

Projeto: Pavimentação Rua Indalécio Goetten - Trecho 1		
Proprietário: Prefeitura Municipal de Ponte Alta do Norte	Localização: Rua Indalécio Goetten	Referência: Implantação e Planialtimétrico
Responsável Técnico: Matheus Andrioli Arquiteto e Urbanista CAU/SC: A124213-0	Área: 629,57M ² Data: 04/06/2018	Prancha: P01