



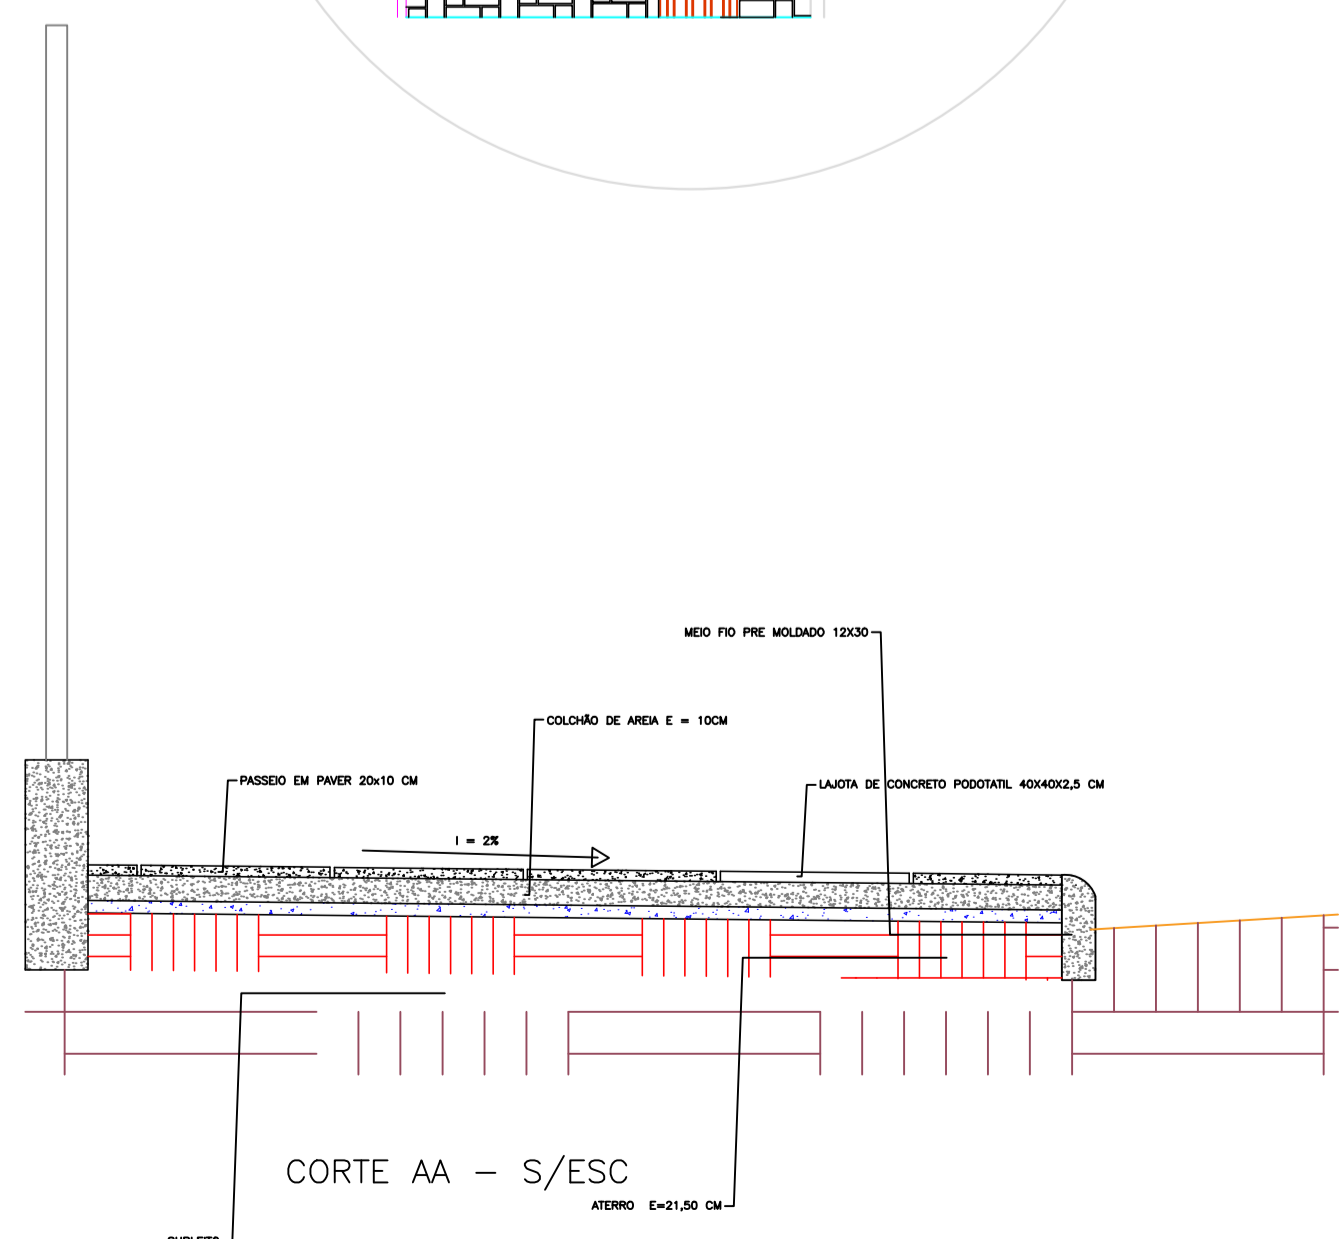

GEOMÉTRICO  
ESCALA 1:200

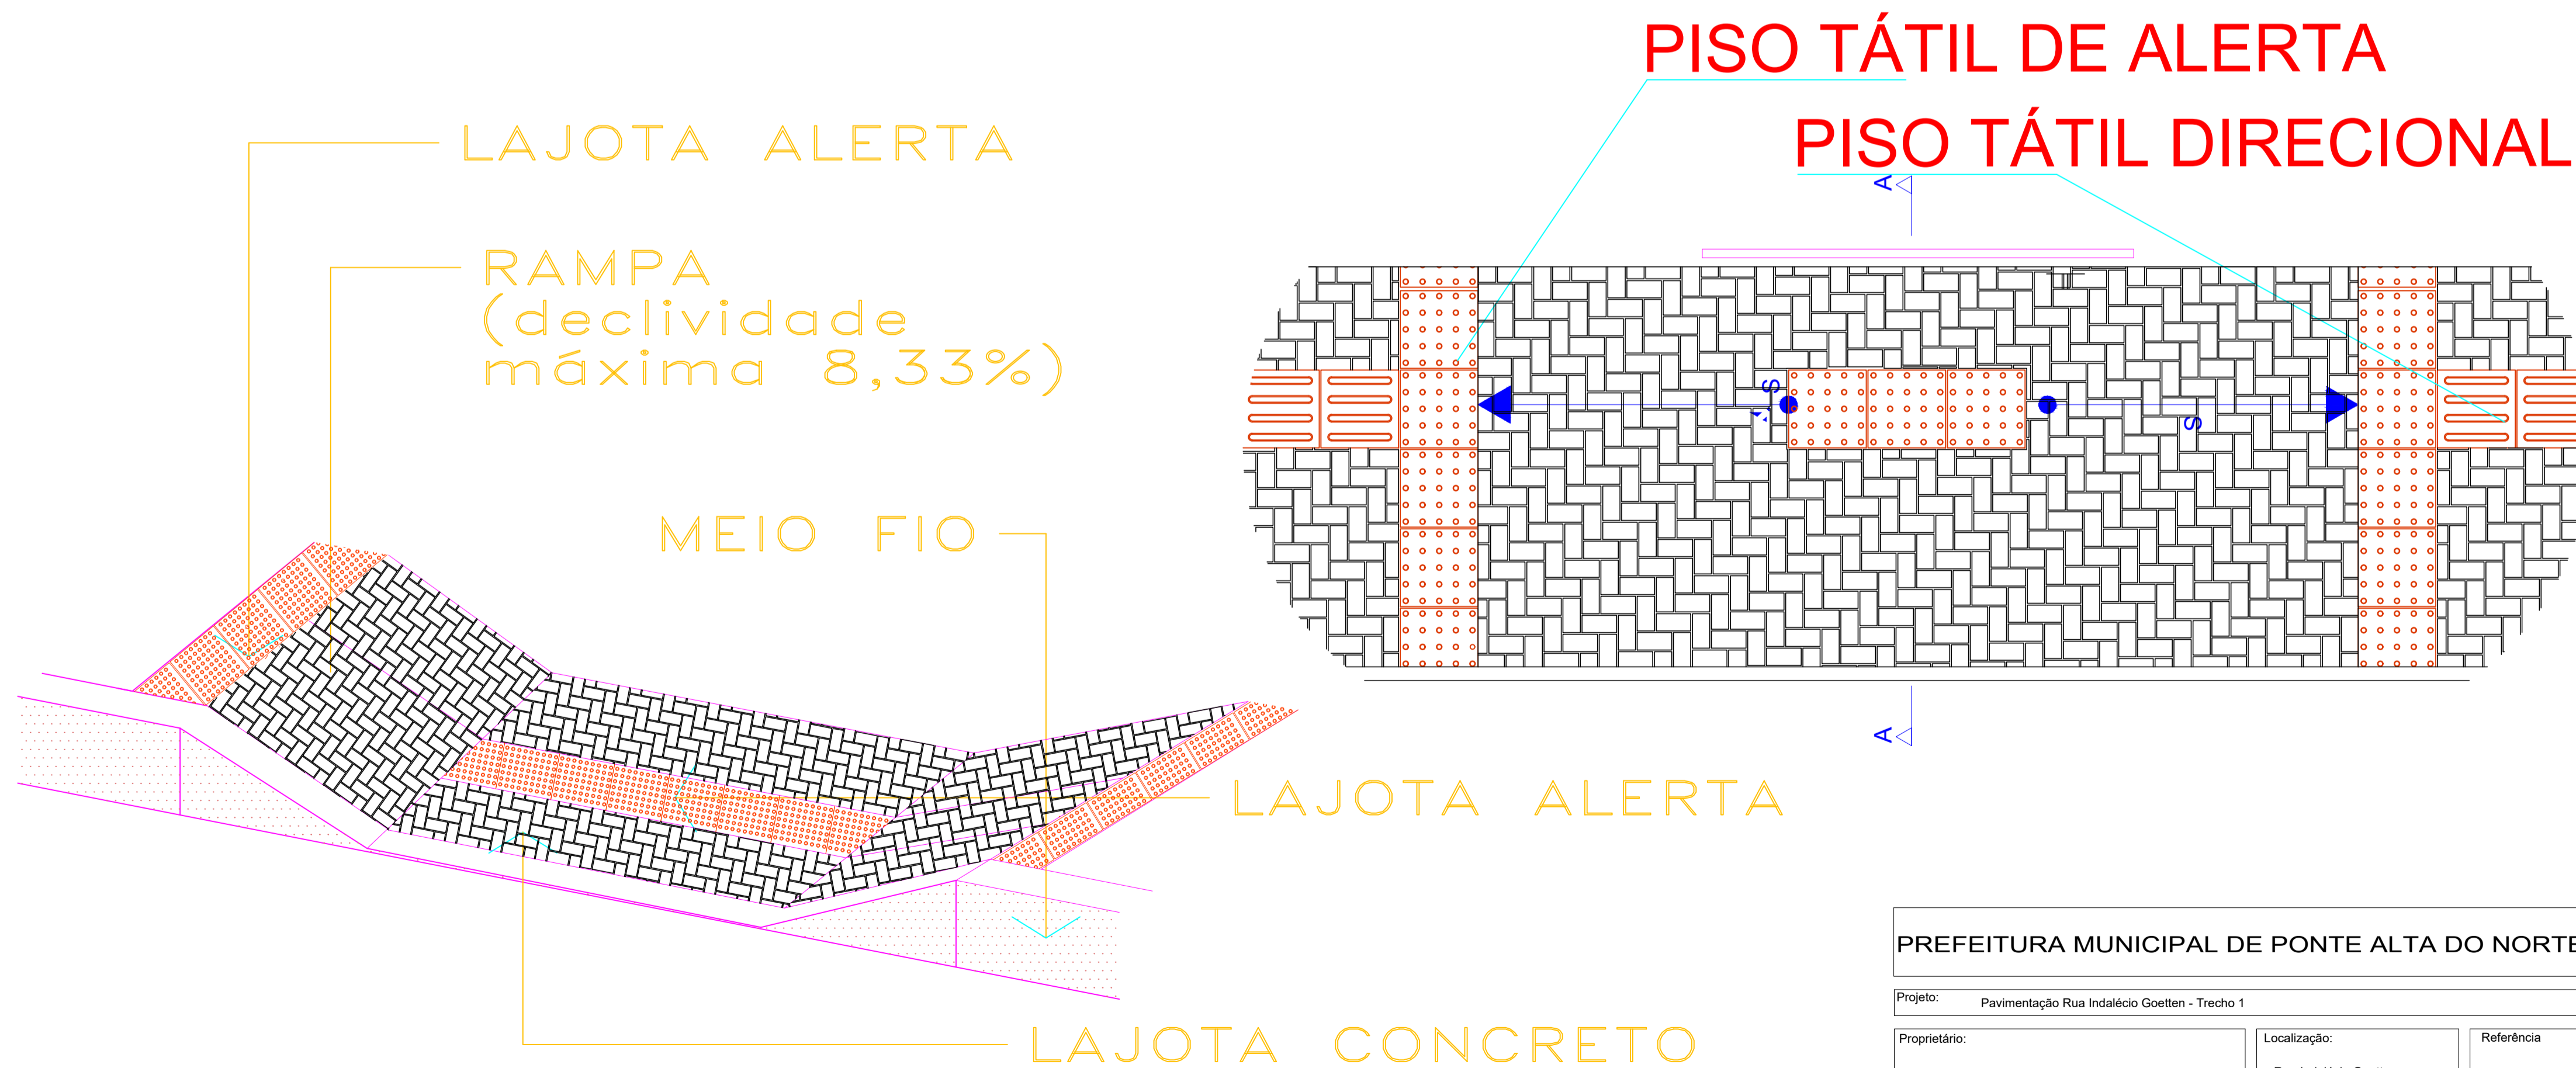

DET. RAMPA  
SEM ESC.

PREFEITURA MUNICIPAL DE PONTE ALTA DO NORTE - SC		
Projeto: Pavimentação Rua Indalécio Goetten - Trecho 1		
Proprietário: Prefeitura Municipal de Ponte Alta do Norte	Localização: Rua Indalécio Goetten	Referência: Geométrico
Responsável Técnico: Matheus Andrioli Arquiteto e Urbanista CAU/SC: A124213-0	Área: 629,57M <sup>2</sup>	Prancha: P03
	Data: 04/06/2018	