



GEOMÉTRICO
ESCALA 1:250

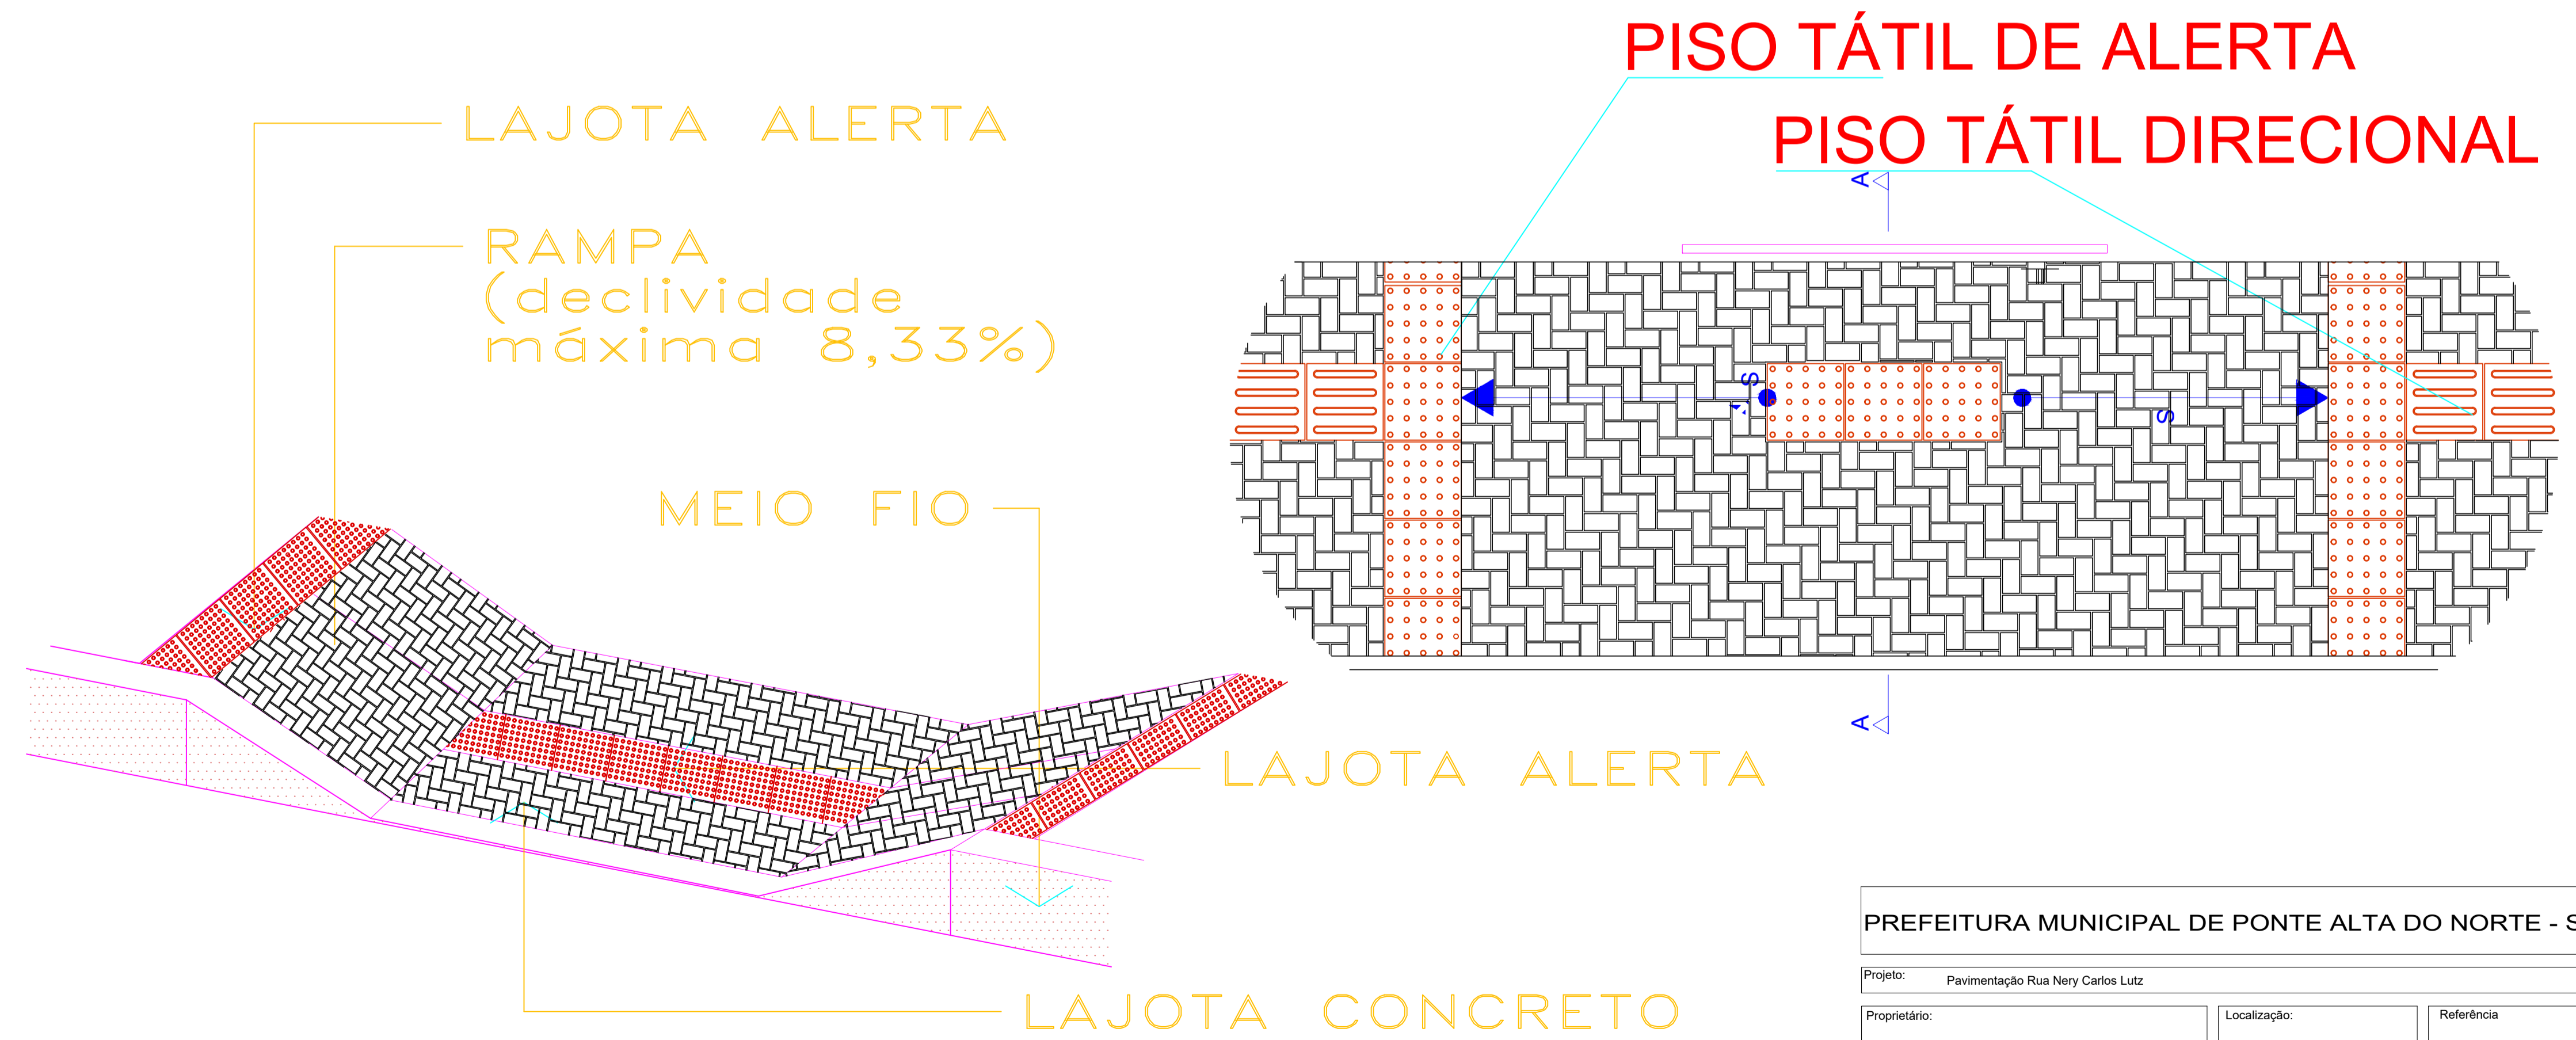

DET. RAMPA
SEM ESC.

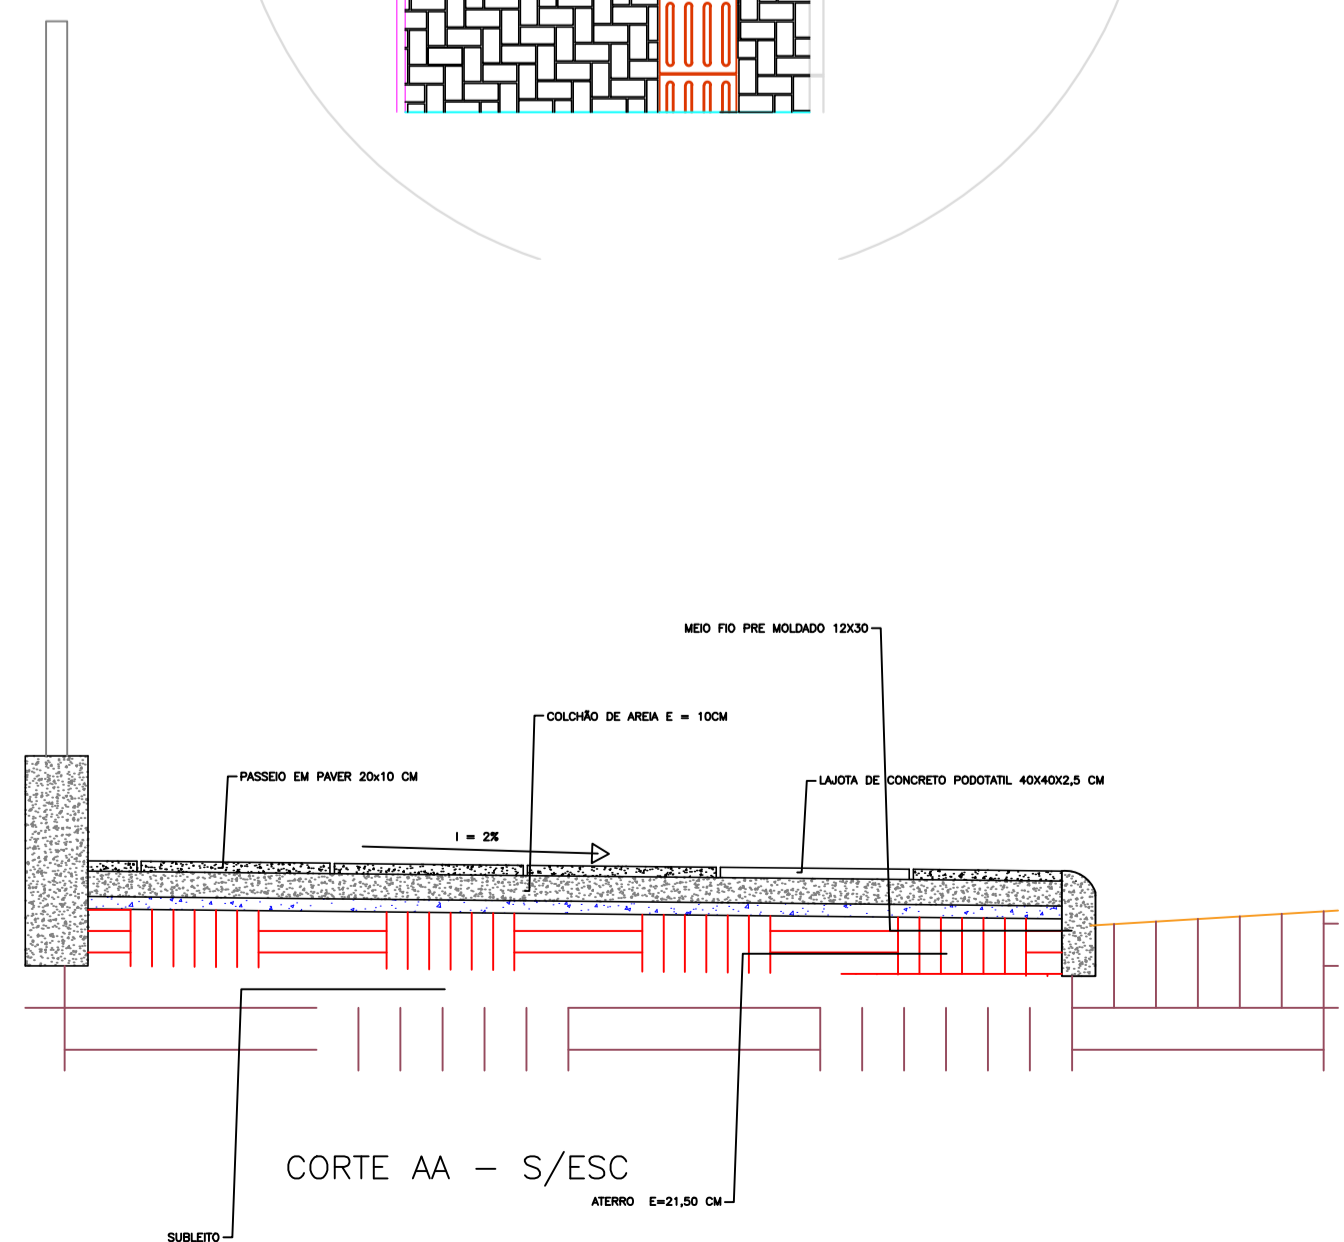

PREFEITURA MUNICIPAL DE PONTE ALTA DO NORTE - SC		
Projeto: Pavimentação Rua Nery Carlos Lutz		
Proprietário: Prefeitura Municipal de Ponte Alta do Norte	Localização: Rua Nery Carlos Lutz	Referência: Geométrico
Responsável Técnico: Matheus Andrioli Arquiteto e Urbanismo CAU/SC: A124213-0	Área: 2327,30M ² Data: 04/06/2018	Prancha: P04