

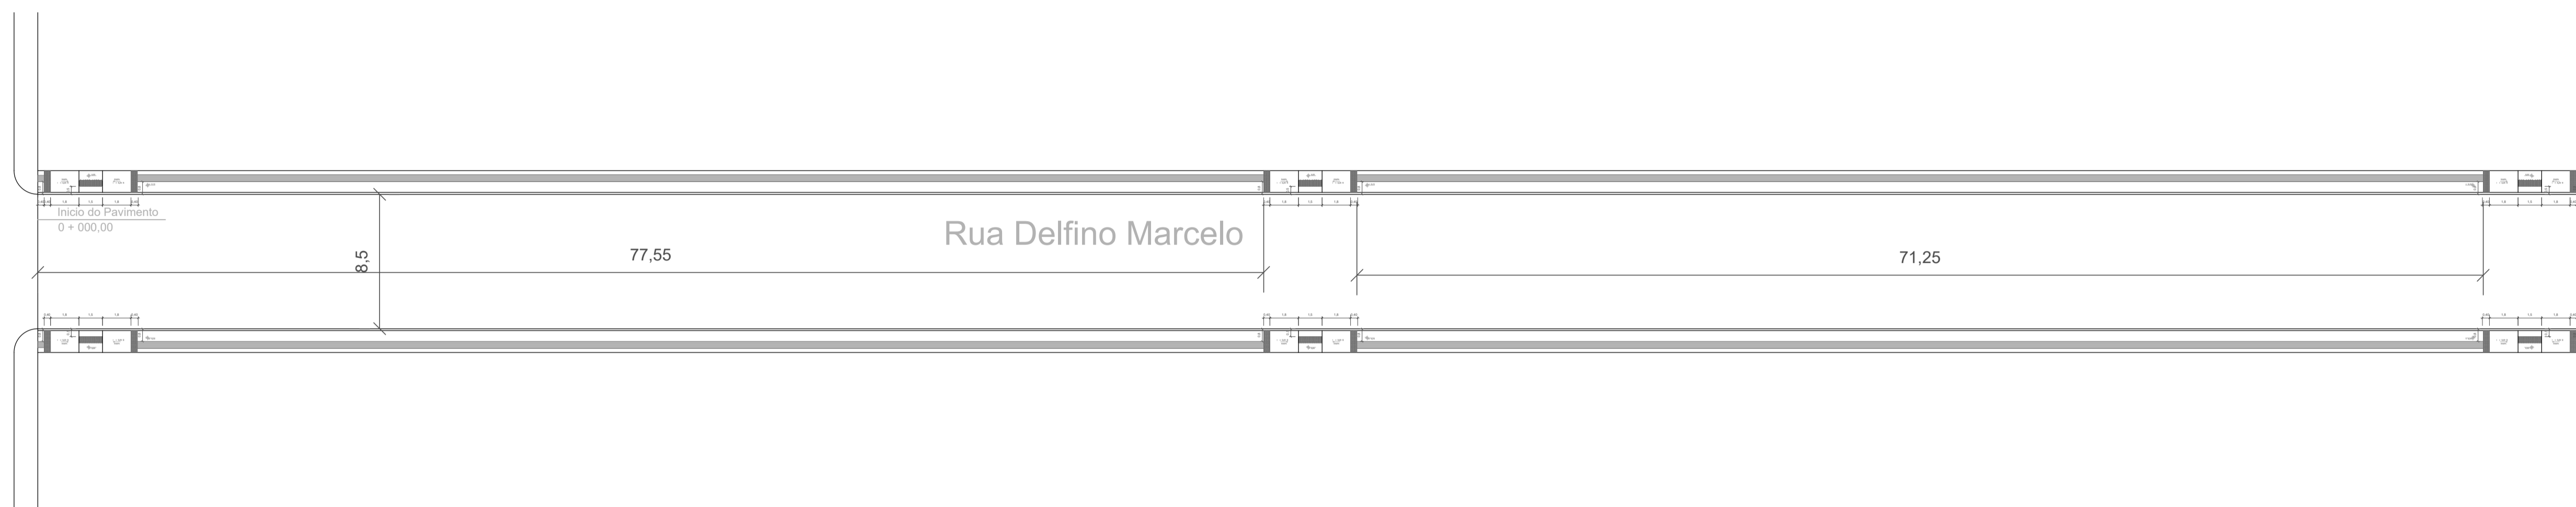


Rua Marinha O. Fernandes

Rua Romário P. de Lima

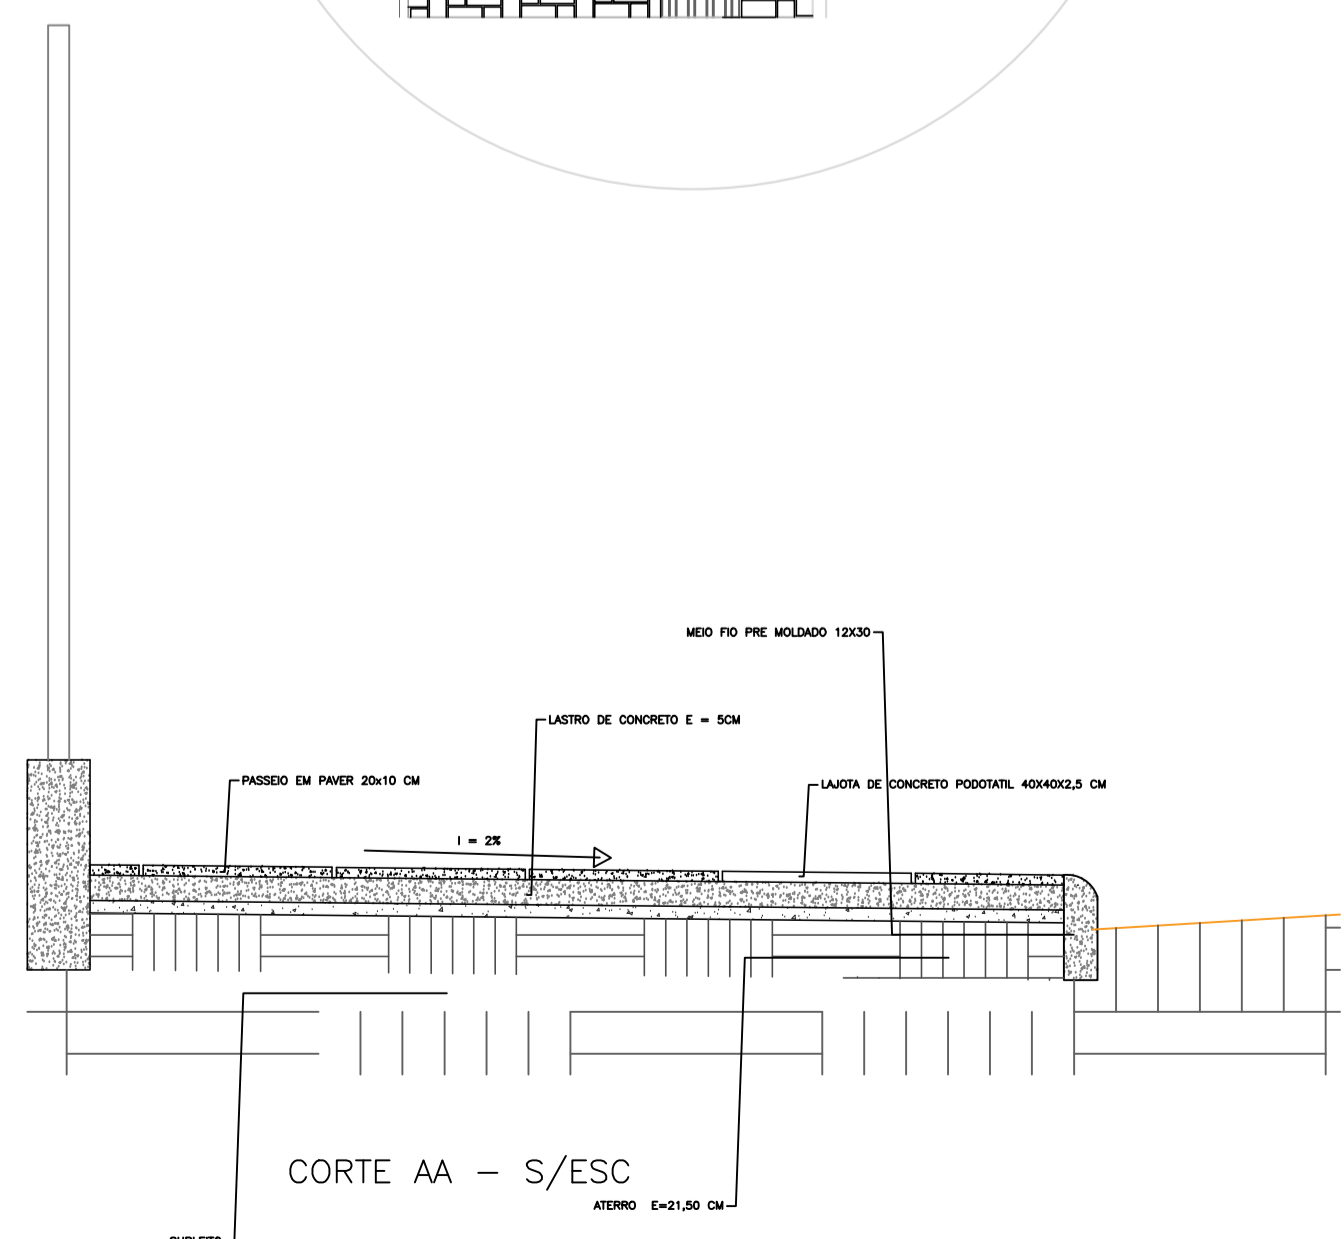

GEOMÉTRICO
ESCALA 1:250

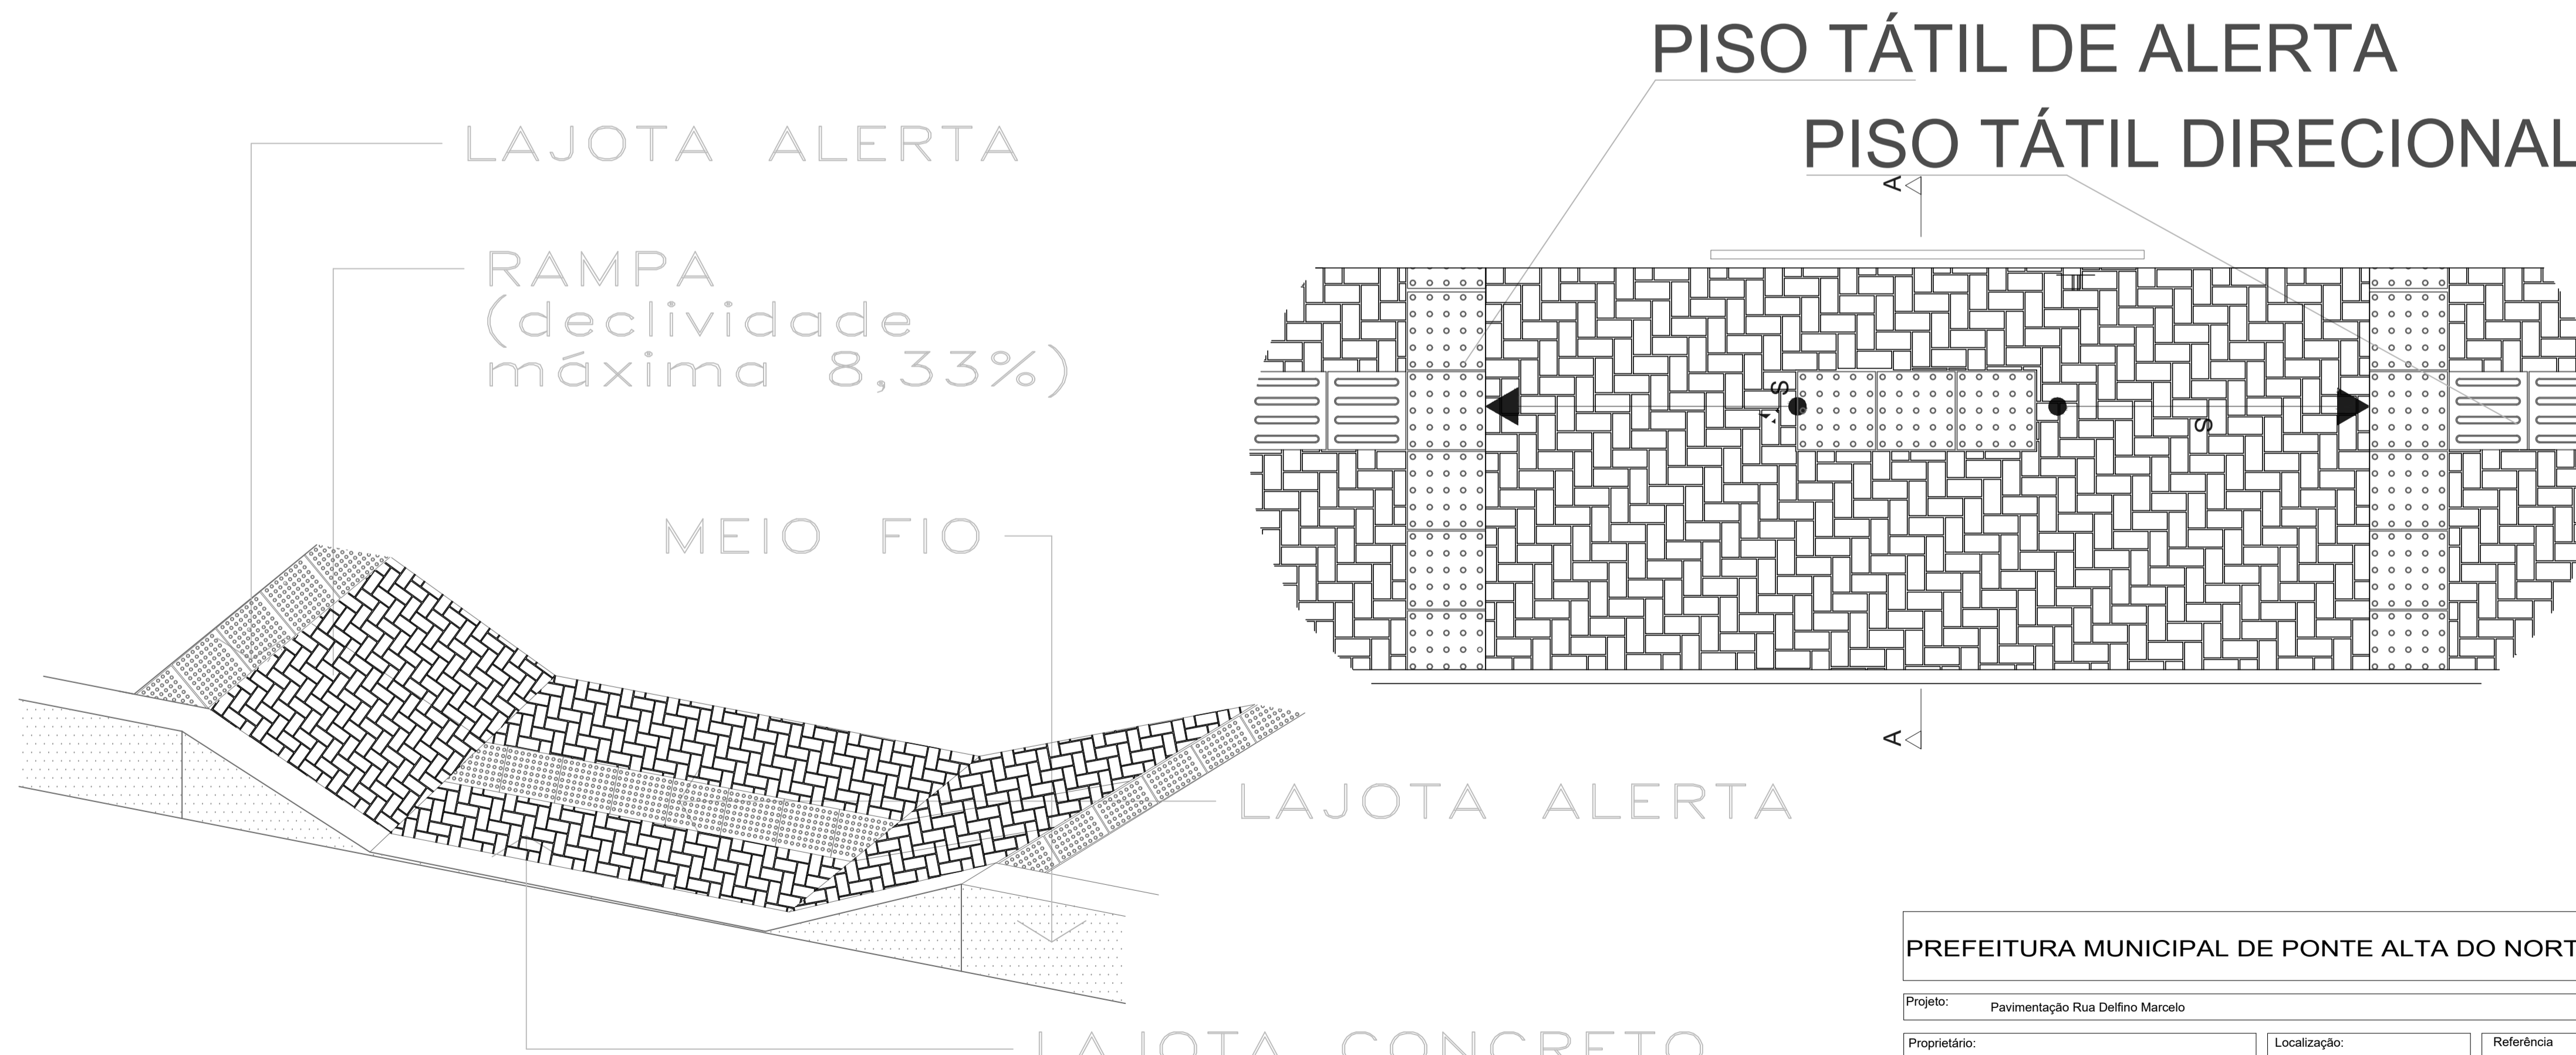

DET. RAMPA
SEM ESC.

PREFEITURA MUNICIPAL DE PONTE ALTA DO NORTE - SC		
Projeto: Pavimentação Rua Delfino Marcelo	Localização: Rua Delfino Marcelo	Referência: Geométrico
Proprietário: Prefeitura Municipal de Ponte Alta do Norte	Área: 1806,50M ²	Prancha: P03
Responsável Técnico: Mathheus Andrioli Arquiteto e Urbanista CAU SC: A124213-0	Data: 11/09/2019	