


R. ALBINO CASAGRANDE

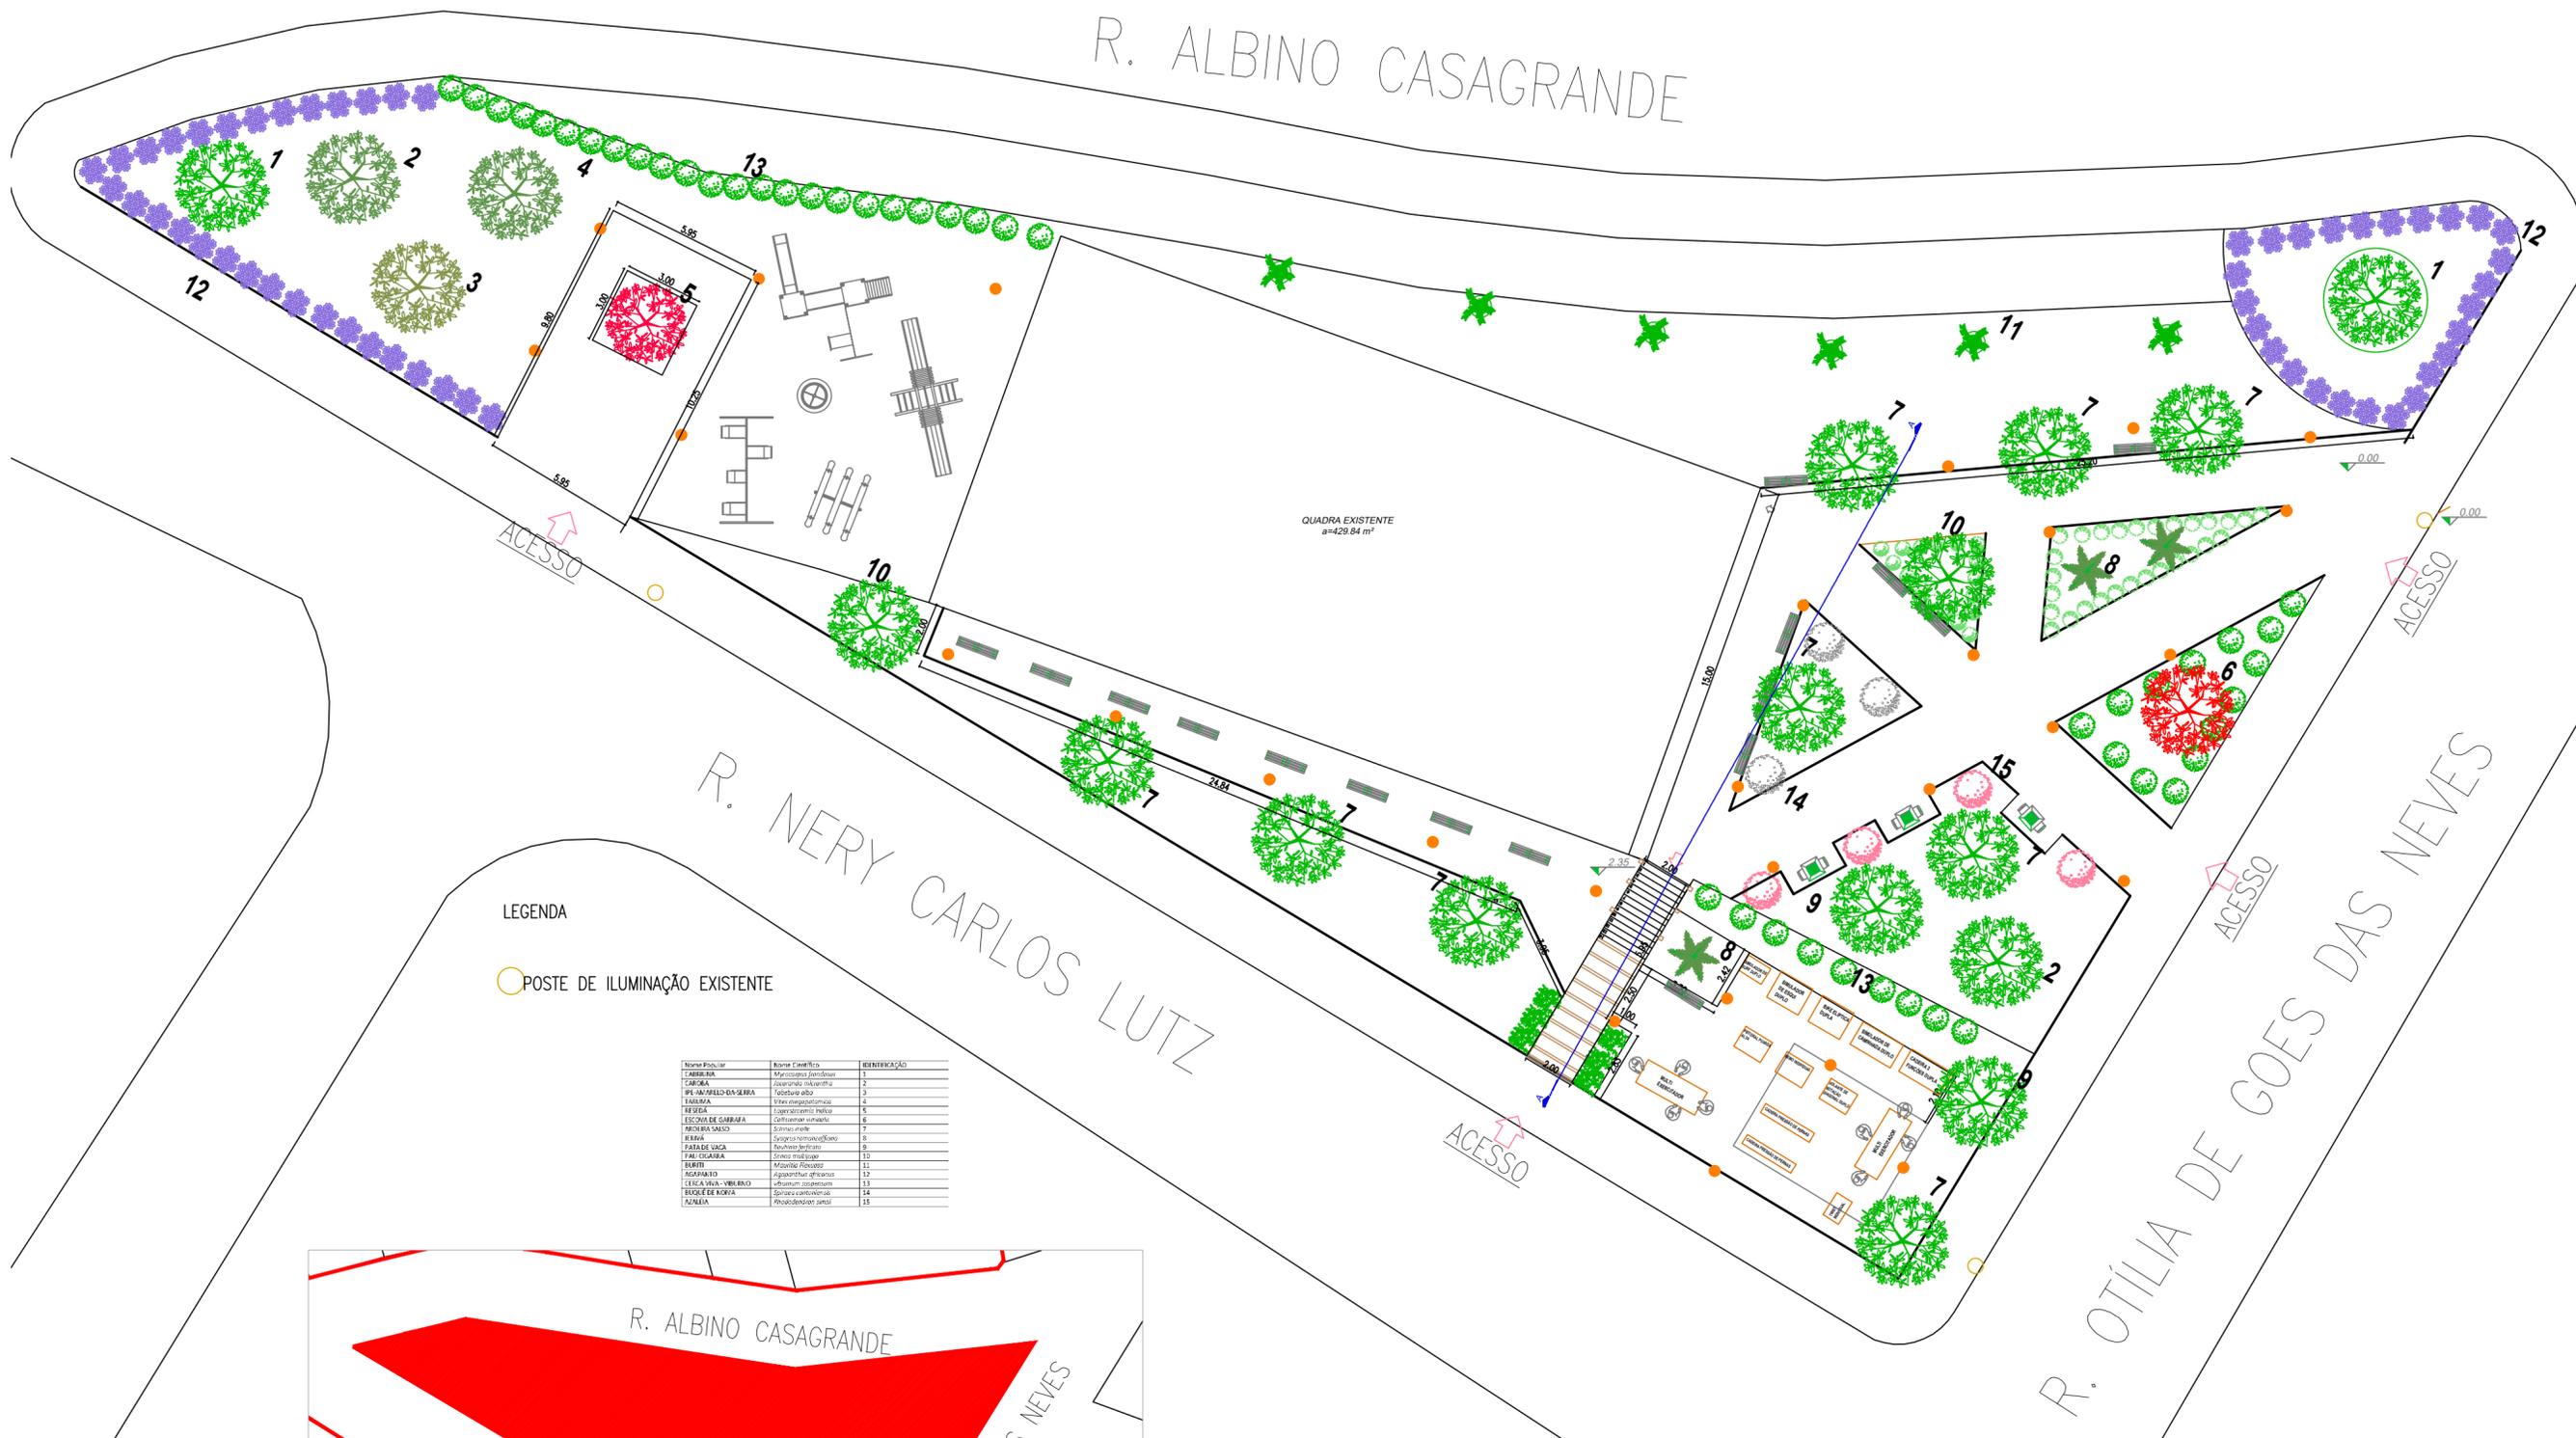


LEGENDA

○ POSTE DE ILUMINAÇÃO EXISTENTE

| Nome Plântula | Nome Científico | IDENTIFICAÇÃO |
|----------------------|-------------------------|---------------|

PLANTA BAIXA
ESC: 1/125
ÁREA TOTAL: 2052.05 m²

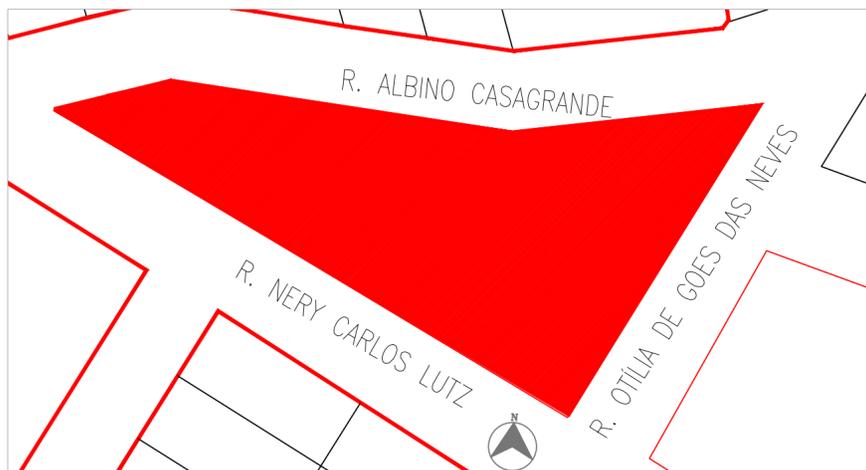

PLANTA DE SITUAÇÃO
ESC: 1/500

PREFEITURA MUNICIPAL DE PONTE ALTA DO NORTE - SC

| | | |
|---|--|---|
| Projeto: Revitalização Área Verde - Loteamento 4 Pinheiros | | |
| Proprietário: Prefeitura Municipal de Ponte Alta do Norte | Localização: Rua Albino Casagrande | Referência: PLANTA DE SITUAÇÃO PLANTA BAIXA |
| Responsável Técnico: Louise Zenni da Silva Arquiteta e Urbanista CAU A195251-0 | Área: 2052.05 m ² Data: 08/03/2022 | Prancha: P01 |