



ALAMBRADO EM MOURÕES DE CONCRETO COM TELA DE ARAME GALVANIZADO

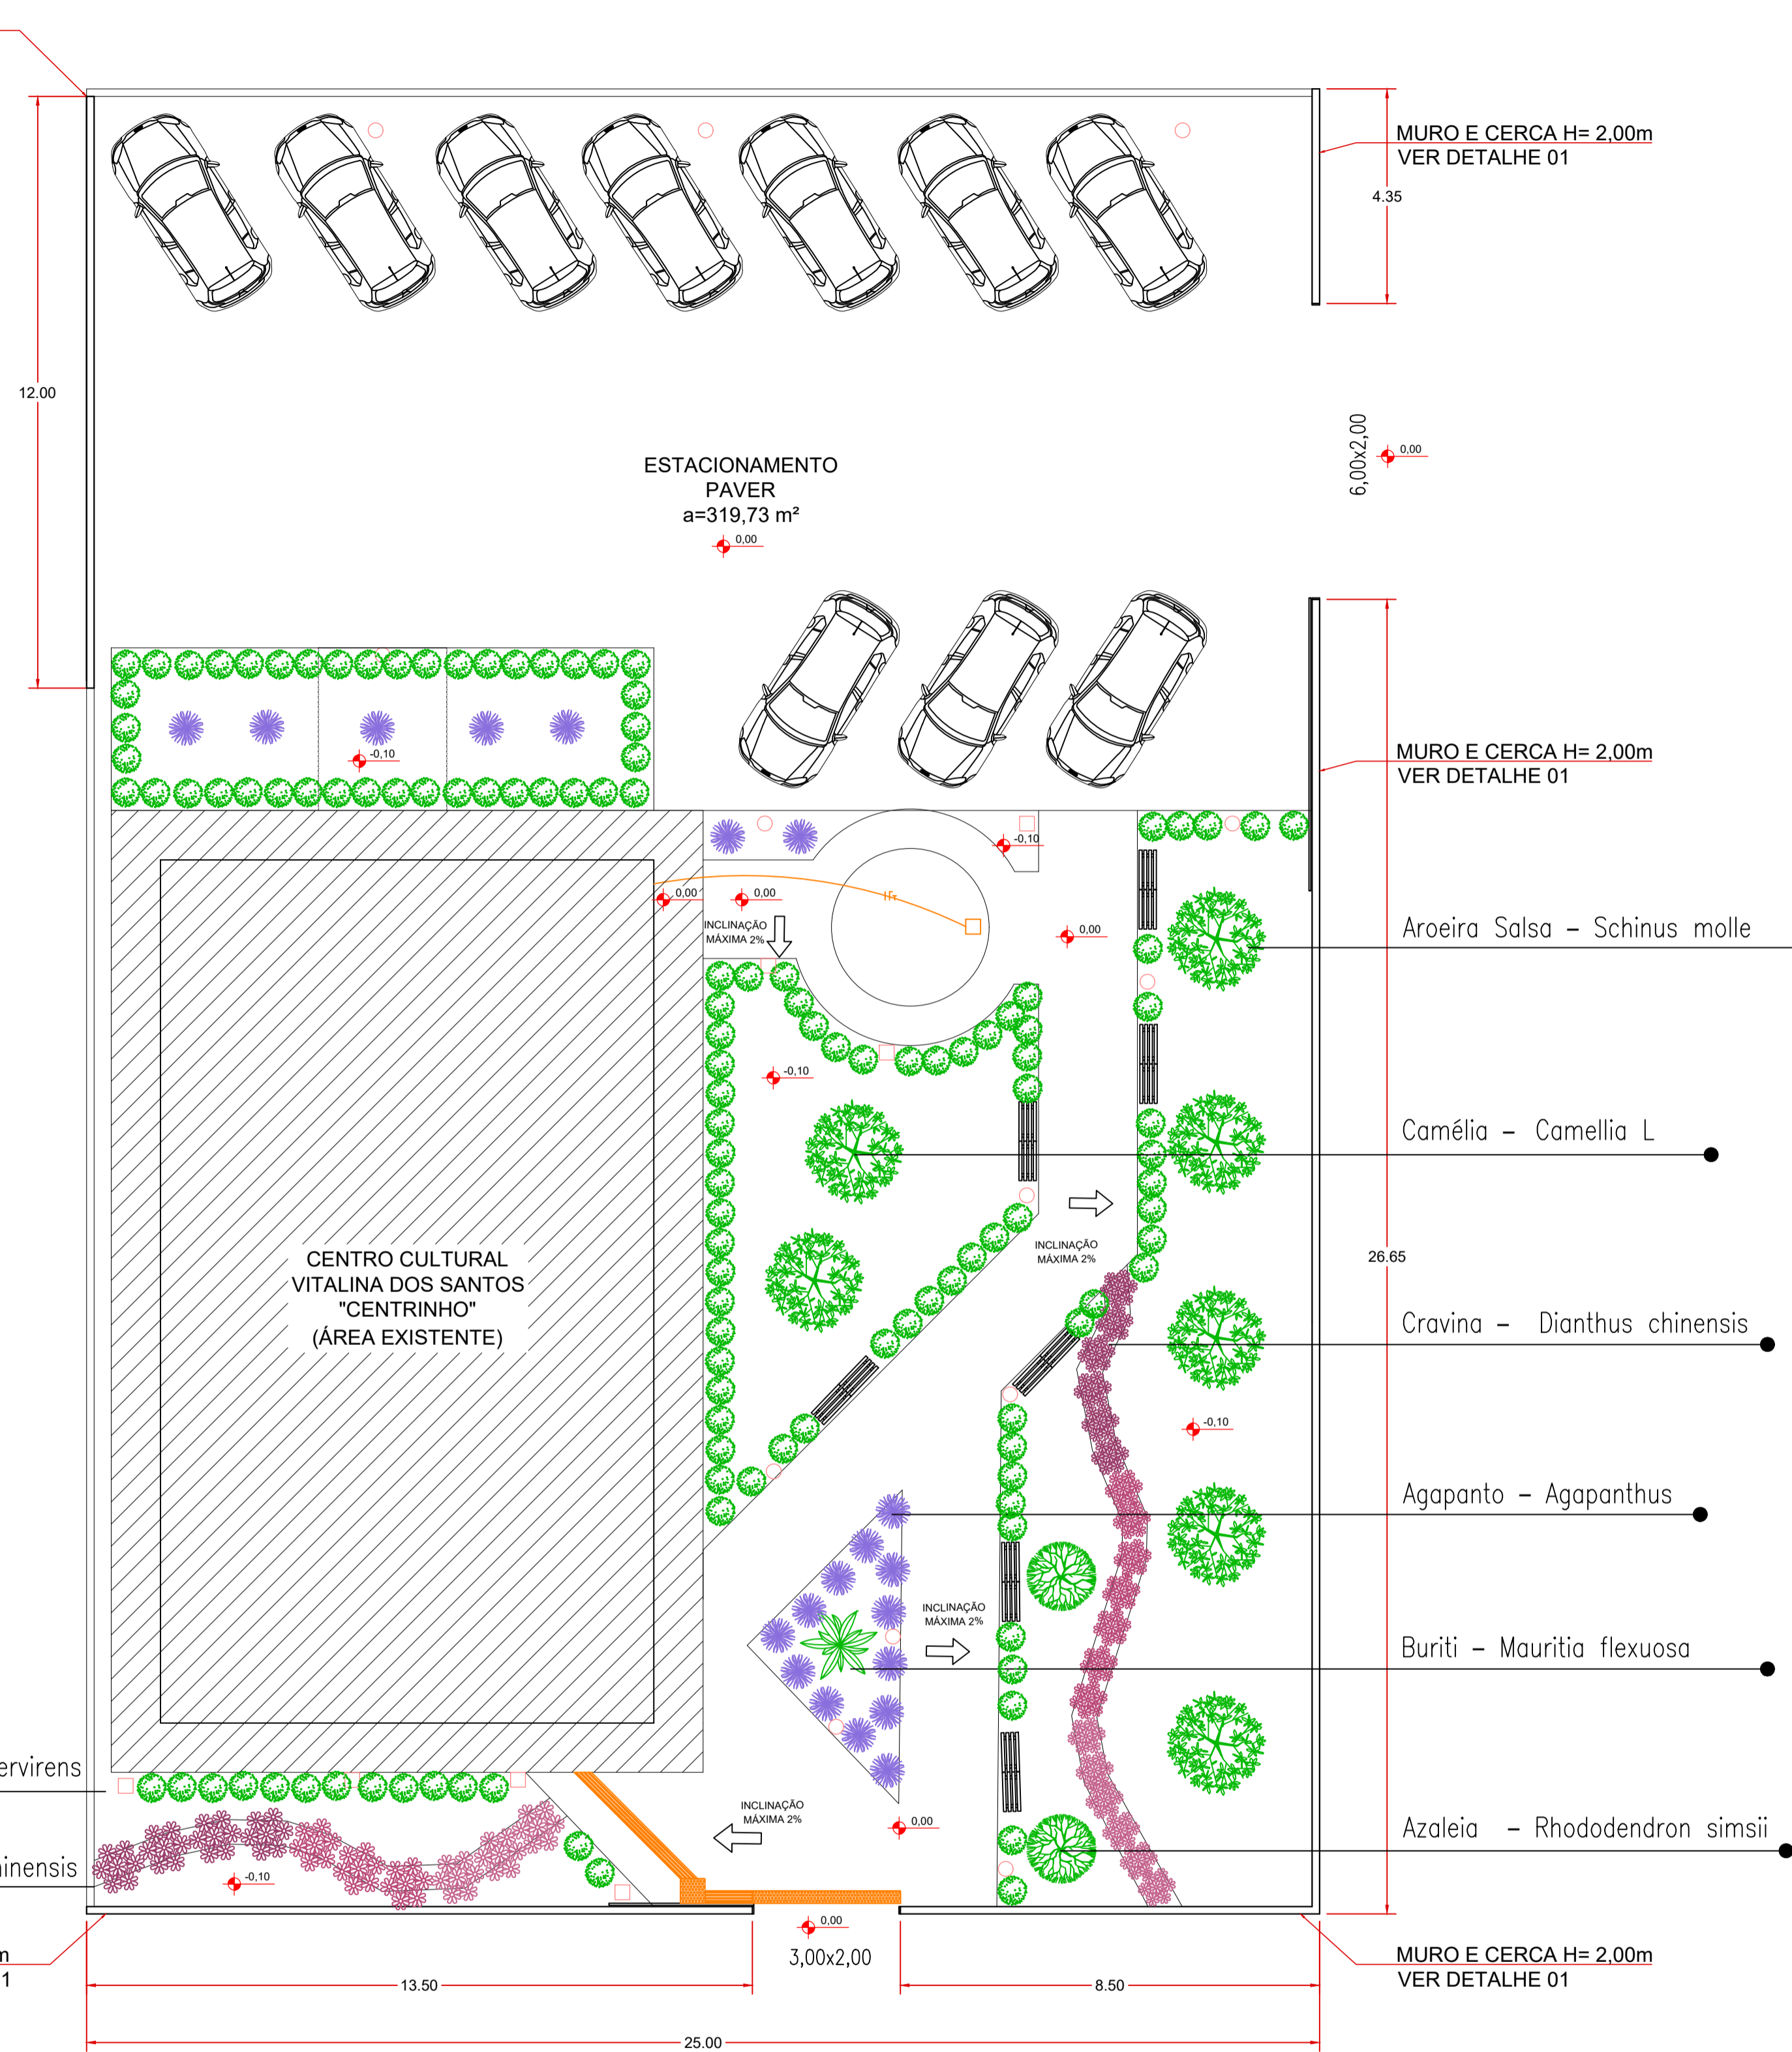


QUANTIFICAÇÃO PARA PAISAGISMO		
NOME POPULAR	NOME CIENTÍFICO	QUANTIDADE (UN)
Agapanto	<i>Agapanthus africanus</i>	20
Aroeira Salsa	<i>Schinus molle</i>	5
Azaléia	<i>Rhododendron simsii</i>	2
Buriti	<i>Mauritia Flexuosa</i>	1
Buxinho	<i>Buxus sempervirens</i>	126
Camélia	<i>Camellia L.</i>	2
Cravina	<i>Dianthus chinensis</i>	30

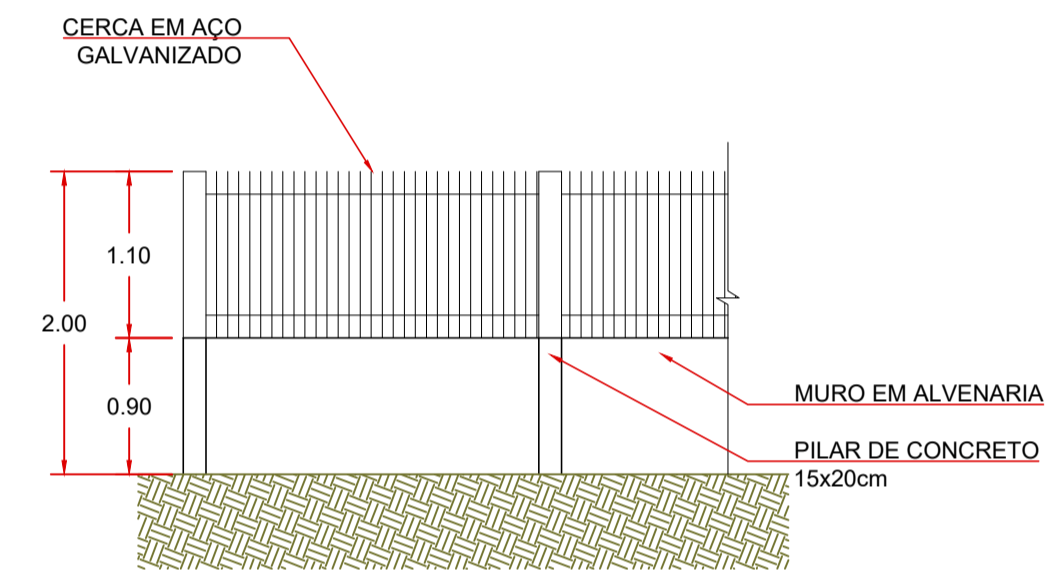

DETALHE 01 - MURETAS E CERCAMENTO  
ESC.: 1/50

LEGENDA - ELÉTRICA	
○	POSTE C/ LUMINÁRIA SOLAR
□	LUMINÁRIA SOLAR BALIZADOR
▭	REFLETOR LED HOLOFOTE

 <b>MUNICÍPIO DE PONTE ALTA DO NORTE - SC</b>		
PROJETO: REVITALIZAÇÃO DA PRAÇA DO CENTRO CULTURAL VITALINA DOS SANTOS		
Proprietário: Prefeitura Municipal de Ponte Alta do Norte	Localização: Rua Nery Carlos Lutz Bairro: Quatro Pinheiros	Referência: PLANTA BAIXA ARQUITETÔNICO E PAISAGISMO DETALHE 01
Responsável Técnico: Louise Zenni da Silva Arquiteta e Urbanista CAU A195251-0	Área total: 665.59 m <sup>2</sup> Data: Mar/2023	Prancha: <b>01/02</b>

